


PRZEKRÓJ B-B

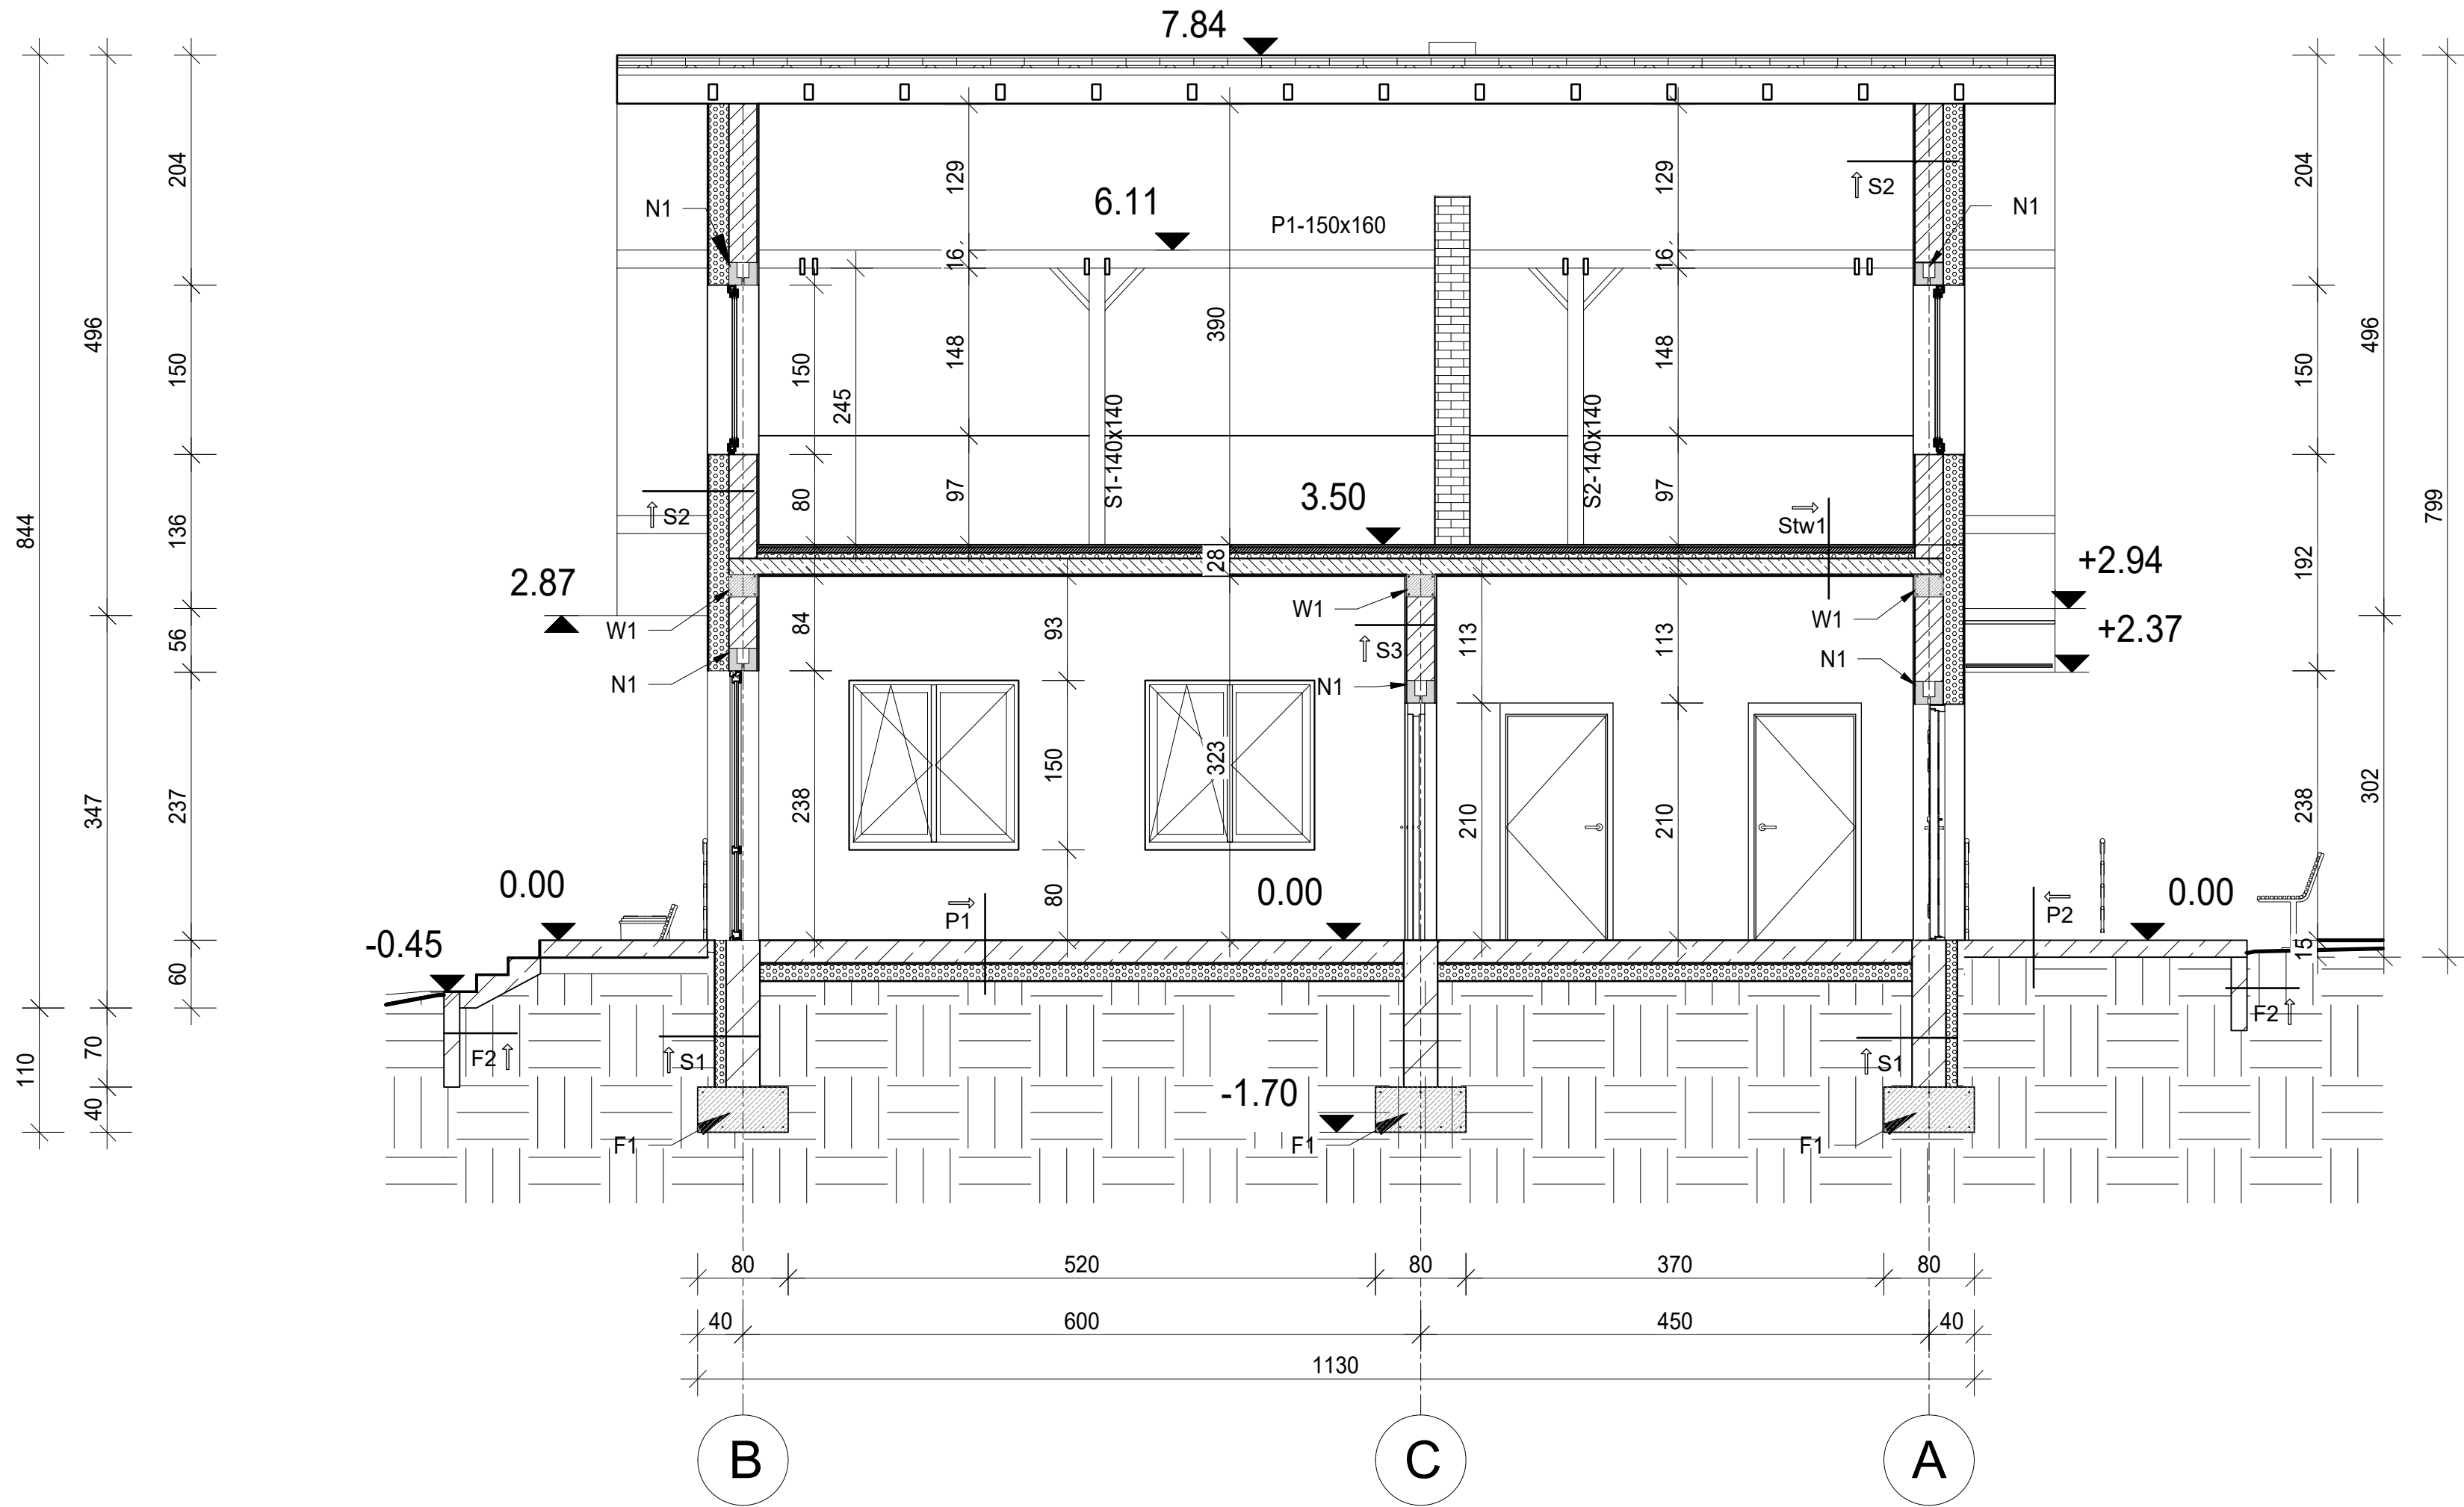

- UWAGI:**
- BETONOWANIE PROWADZIĆ W TEMP. MIN. +5 °C 30 °C
 - PIELEGNACJE BETONU PROWADZIĆ ZGODNIE Z WYTYCZNYMI ITB 3i wody/m2 PRZY t=23°C
 - ŁAWY FUNDAMENTOWE NALEŻY POSADOWIĆ NA WARSTWIE CHUDEGO BETONU O GR. 10 CM
 - ŁAWY FUNDAMENTOWE, ŚCIANY FUNDAMENTOWE ORAZ ŚCIANY PRZYZIEMIA ZABEZPIECZYĆ FARBĄ BITUMICZNĄ NAKŁADANĄ NA CZYSTĄ POWIERZCHNIĘ
 - ŚCIANY FUNDAMENTOWE NALEŻY UKŁADAĆ NA WARSTWIE POSŁIZGOWEJ Z PAPY ASFALTOWEJ ZAPOBIEGAJĄCEJ PODCIĄGANIU KAPILARNEMU
 - ŁAWY FUNDAMENTOWE WYKONAĆ Z BETONU C20/25 ZBROJONEGO PRĘTAMI KONSTRUKCYJNYMI ZE STALI A-III, ZBROJENIE POPRZECZNE WYKONAĆ PRĘTAMI ZE STALO ST0S W ROZSTAWIE NIE WIĘKSZYM NIŻ 25CM
 - WSZYSTKIE ELEMENTY WYKONCZENIA WYKONAĆ ZGODNIE Z WYTYCZNYMI PRODUCENTÓW ORAZ ZGODNIE ZE SZTUKĄ BUDOWLANĄ
 - WSZYSTKIE MATERIAŁY STOSOWANE W TRAKCIE PROCESU BUDOWLANEGO POWINNY POSIADAĆ ATESYTY HIGIENICZNO-SANITARNE, APROBATĘ TECHNICZNĄ ORAZ CERTYFIKAT DOPUSZCZAJĄCY JE DO WYKORZYSTYWANIA W BUDOWNICTWIE MIESZKANIOWYM ORAZ POZOSTAŁE DEKLARACJE WYMAGANE PRZEPISAMI PRAWA
 - PRZED PRZYSTĄPIENIEM DO MUROWANIA OTWORÓW OKIENNYCH NALEŻY ZAPOZNAĆ SIĘ Z ICH GEOMETRIĄ
 - WSZYSTKIE WYMIARY STOLARKI NALEŻY SPRAWDZIĆ W NATURZE PRZED WYKONANIEM ZAMÓWIENIA
 - NALEŻY WYKONAĆ NADPROŻA PREFABRYKOWANE NAD STOLARKĄ TYPU L19

DACH D1-D1		ŚCIANA WEWNĘTRZNA F2		ŚCIANA ZEWNĘTRZNA S2		STROP WEWNĘTRZNY STW1-STW1	
MATERIAŁ	GRUBOŚĆ [cm]	MATERIAŁ	GRUBOŚĆ [cm]	MATERIAŁ	GRUBOŚĆ [cm]	MATERIAŁ	GRUBOŚĆ [cm]
DACHÓWKA CERAMICZNA	-	FARBA BITUMICZNA	-	TYNK AKRYLOWY	0,5	PANELE PODŁOGOWE	1,5
ŁATA DREWNIANA 6X4	4	BLOCZKI BETONOWE fb=15	12	ZAPRAWA KLEJOWA Z WTOPIONĄ SIATKĄ Z WŁÓKNA SZKLANEGO	1,0	WYLEWKA BETONOWA	5
MEMBRANA DACHOWA	-	FARBA BITUMICZNA	-	STYROPIAN EPS 80-038	18	STYROPIAN EPS 100-038	5
KONTRŁATA DREWNIANA 5X3	3	GRUBOŚĆ ŚCIANY	12	PUSTAKI CERAMICZNE P+W	25	STROP ŻELBETOWY MONOLITYCZNY	15
KROKIEW DREWNIANA 8X16	-			TYNK CEMENTOWO-PIASKOWY	1,5	TYNK CEMENTOWO-PIASKOWY	1,5
WELNA MINERALNA 0,036W/mK	25			GRUBOŚĆ ŚCIANY	46	GRUBOŚĆ PRZEGRODY	28
FOLIA PAROIZOLACYJNA	-	ŚCIANA FUNDAMENTOWA S1		ŚCIANA WEWNĘTRZNA S3		STROP WEWNĘTRZNY STW2-STW2	
PLYTA GK	1	MATERIAŁ	GRUBOŚĆ [cm]	MATERIAŁ	GRUBOŚĆ [cm]	MATERIAŁ	GRUBOŚĆ [cm]
GRUBOŚĆ PRZEGRODY	33	FOLIA KUBEŁKOWA	-	TYNK CEMENTOWO-PIASKOWY	1,5	FOLIA	-
PODŁOGA NA GRUNCIE P1		STYROPIAN XPS 0,033W/mK	10	MUR Z CEGŁY CERAM	25	WELNA MINERALNA	20
MATERIAŁ	GRUBOŚĆ [cm]	FARBA BITUMICZNA	-	TYNK CEMENTOWO-PIASKOWY	1,5	STROP ŻELBETOWY MONOLITYCZNY	15
PLYTKI CERAMICZNE	1	BLOCZEK BETONOWY 38X25X12	24	GRUBOŚĆ ŚCIANY	28	TYNK CEMENTOWO-PIASKOWY	1,5
WYLEWKA BETONOWA	5	GRUBOŚĆ ŚCIANY	35	PODŁOGA NA GRUNCIE P2		GRUBOŚĆ PRZEGRODY	36,5
STYROPIAN EPS 100-038	10	MATERIAŁ		MATERIAŁ	GRUBOŚĆ [cm]		
CHUDY BETON	10	KOSTKA BETONOWA 30X30	6				
GRUBOŚĆ	27	PODSYPKA PIASKOWA	3				
		KRUSZYWO KAMIENNE 0/11,5	15				
		GRUBOŚĆ	24				

Legenda:

F1 - ławy fundamentowe 80x40 zbrojone dołem 5xØ12 A-III, górą 3xØ12 A-III, strzemiona Ø 6 A-0 co 25 cm
B1 - belka żelbetowa 25x35cm zbrojona prętami ze stali A-III
S1 - słup żelbetowy 25x25cm zbrojony prętami ze stali A-III
N1 - nadproże prefabrykowane 1xL19
N2 - nadproże prefabrykowane 1xL19
S2 - słup drewniany 14x14cm z drewna C24

SYMBOLE

- 60
60
Otwór okienny w świetle otworu
- 90
200
Otwór drzwiowy w świetle futryn
- ± 0,00
Kota wysokościowa do poziomu warstwy wykończeniowej
- 01
Numeracja pomieszczeń
- 1.5%
Widok przekroju
- Kierunek spływu wody
- Projekтована ściana
- Projekтована izolacja termiczna

Funkcja i specjalność	Imię i nazwisko	Numer uprawnień	Podpis
Projektant architektury	mgr inż. arch. Marcin Ciszewski	20/99	
Sprawdzający architektury	mgr inż. arch. Rafał Ciszewski	276/94	
Projektant konstrukcji	mgr inż. Paweł Chorabik	SLK/0336/PWBKb/22	
Sprawdzający konstrukcji	inż. Grzegorz Sikora	SLK/4234/P00K/12	
Opracowanie	mgr inż. Paweł Chorabik		
Kategoria obiektu budowlanego: Kat. bud. obiektu IX		Faza projektu: Projekt budowlany	Wersja: 2.00
Przedmiot opracowania: Projekt budynku remizo-świetlicy na potrzeby sołectwa Łutowiec - wraz z bezodpływowym zbiornikiem nasećki o poj. 10 m3 oraz pozostałą niezbędną infrastrukturą techniczną obiekt kat. IX		Autor: BIURO PROJEKTOWE PROFI ul. Pułaskiego 7/408 42-300 Mysłków tel.: +48 606-851-507 tel.: +48 664-476-586 tel.: +48 34-315-75-71 www.profinmyszkow.com	
Adres inwestycji: Obręb 0009 Łutowiec jednost. ewid.: 240903_2 Niegowa działki nr ewid.: 1015		Skala: 1:50	Data: 09.2022
Inwestor: Gmina Niegowa ul. Sobieskiego 1 42-320 Niegowa		Numer rysunku: B_06	
Nazwa rysunku: Przekrój B-B			