


POHLED JIHOVÝCHODNÍ – HLAVNÍ VCHOD

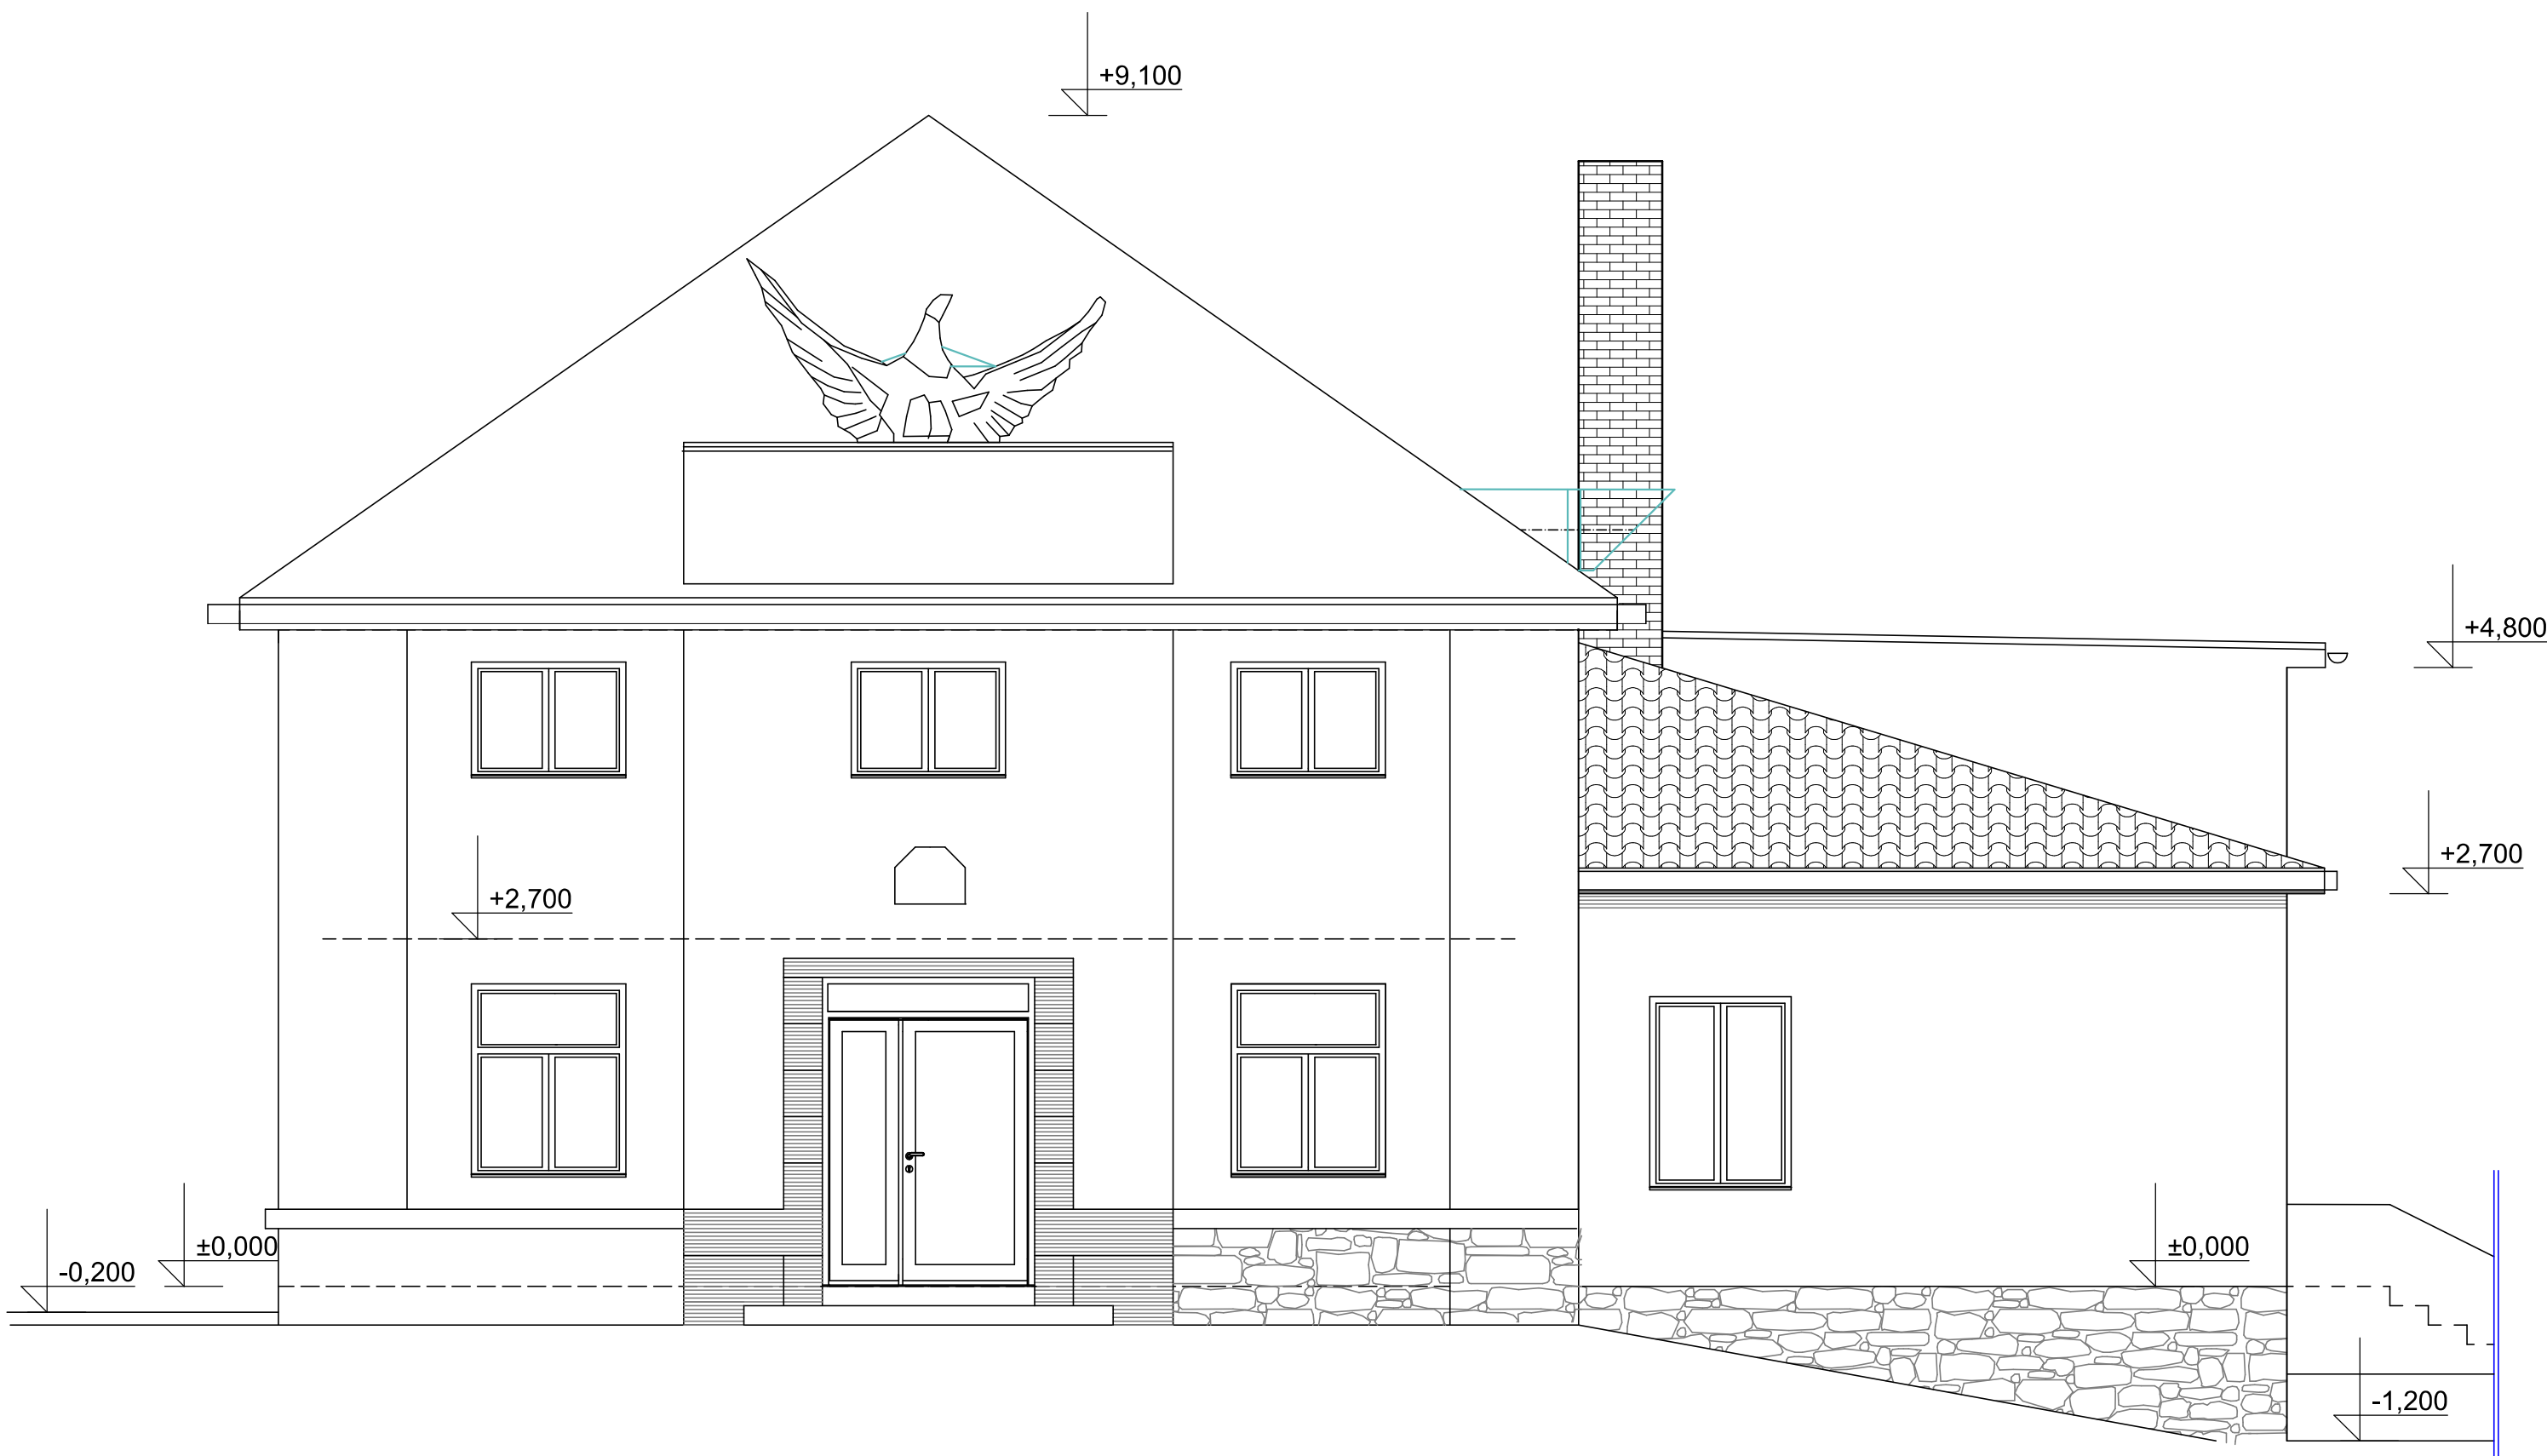

JE NUTNÉ DOORŽET PROJEKTOVOU DOKUMENTACI. PŘÍPADNÉ ZMĚNY
MUSÍ ODSOUHLÁSIT PROJEKTANT A MUSÍ BYT ZAPSANY DO STAVEBNÍHO DENÍKU.

Vypracoval: Petr TAFLÍR		Zodpovědný projektant: Petr TAFLÍR		 <div>PETR TAFLÍR Projektová kancelář Grekova 75, 671 56 Doplet 12, Věmyslice 578 02 tel. 603 521 641 petr@taflir.cz, www.taflir.cz</div>
Investor: Městys VĚMYSLICE, IČO 00293768, VĚMYSLICE č.p. 31, 671 42				
Stavba: SOKOLOVNA ve Věmyslicích Stavební úpravy + nové dispoziční řešení				
Místo stavby: VĚMYSLICE č.p. 208, 671 42 na pozemku parc.č. st. 331 v k.ú. Věmyslice				
D.1.4.2 VZDUCHOTECHNIKA				Datum: 07/2020
				Formát: 3A4
				Stupeň: Prováděcí projekt
				Zakázkové číslo: 20-08
				Účel:
Výkres: POHLED JIHOVÝCHODNÍ - HLAVNÍ VCHOD				Měřítko: 1:50
				Číslo výkresu: 4
Projektová dokumentace je chráněna autorským zákonem. Kopírování a veřejné šíření je možné jen se souhlasem autora.				