
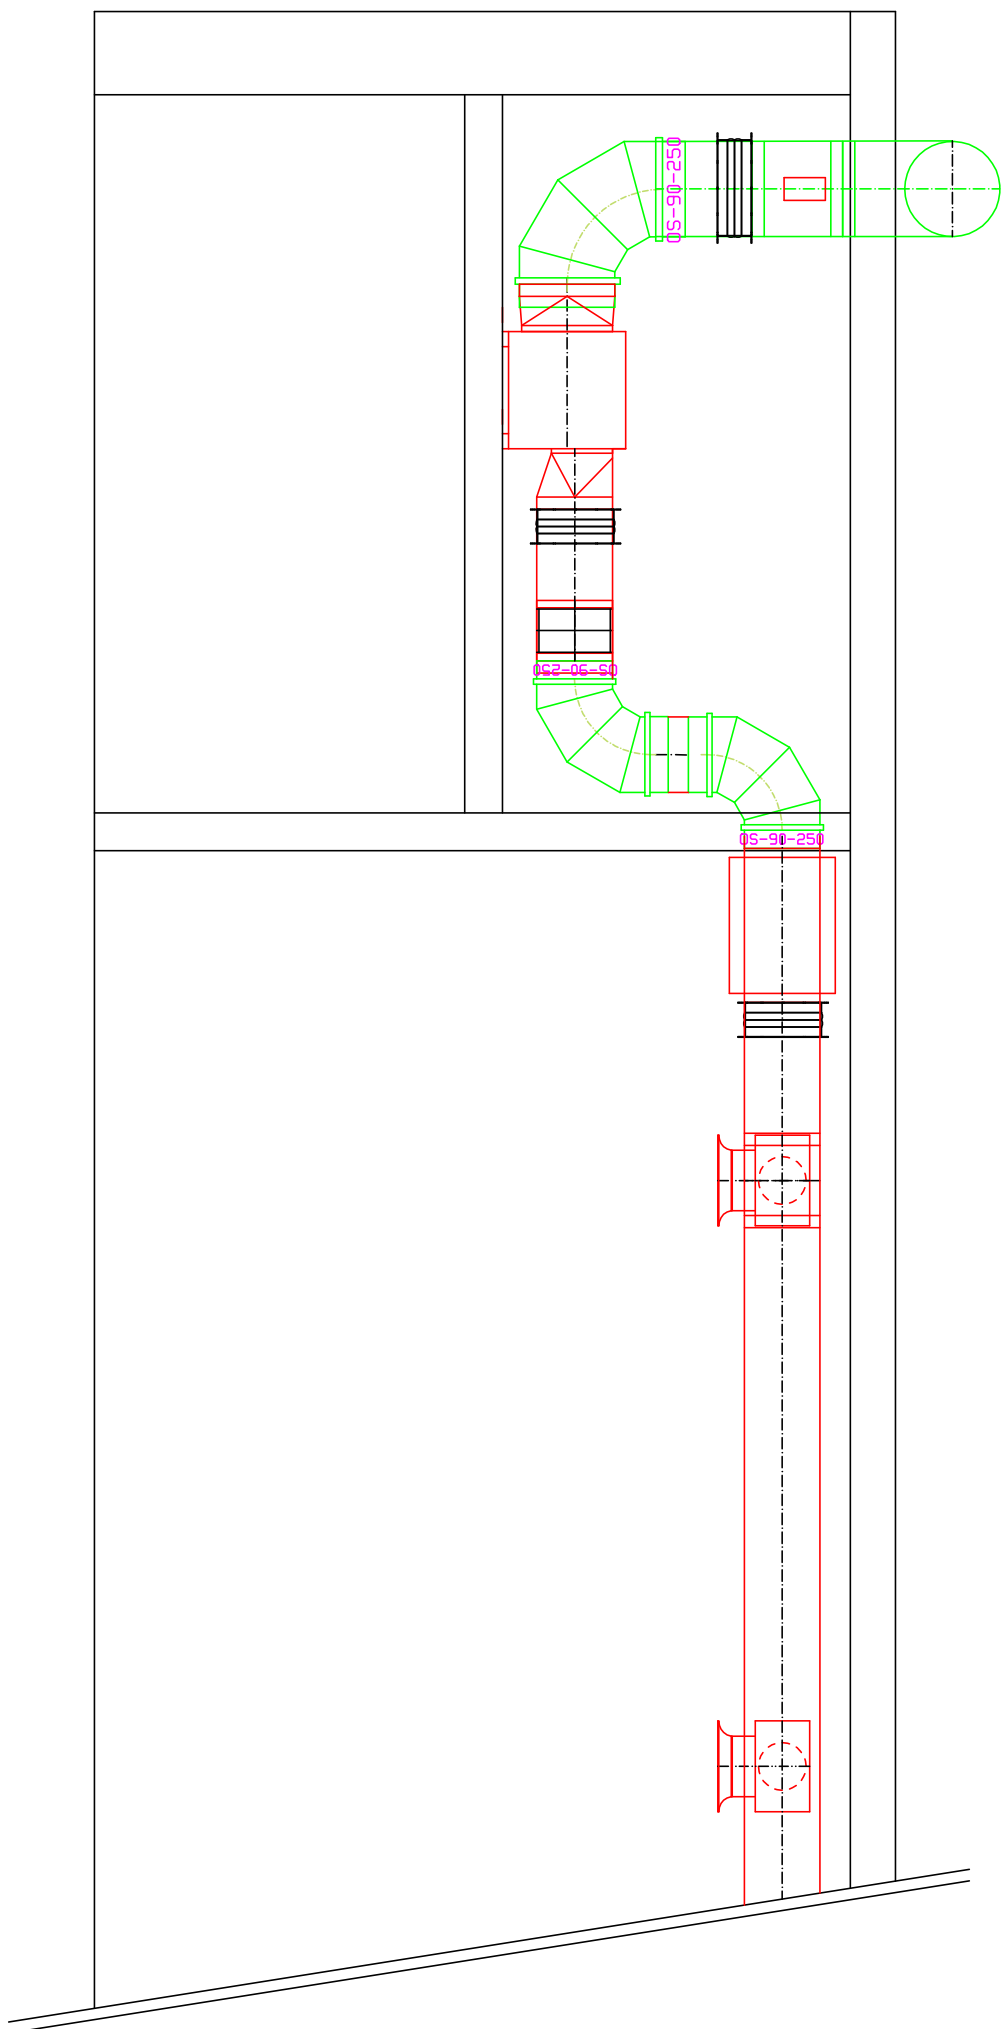


PŮDORYS II.N.P. - PŘÍZEMÍ M = 1 : 50

ŘEZ B - B

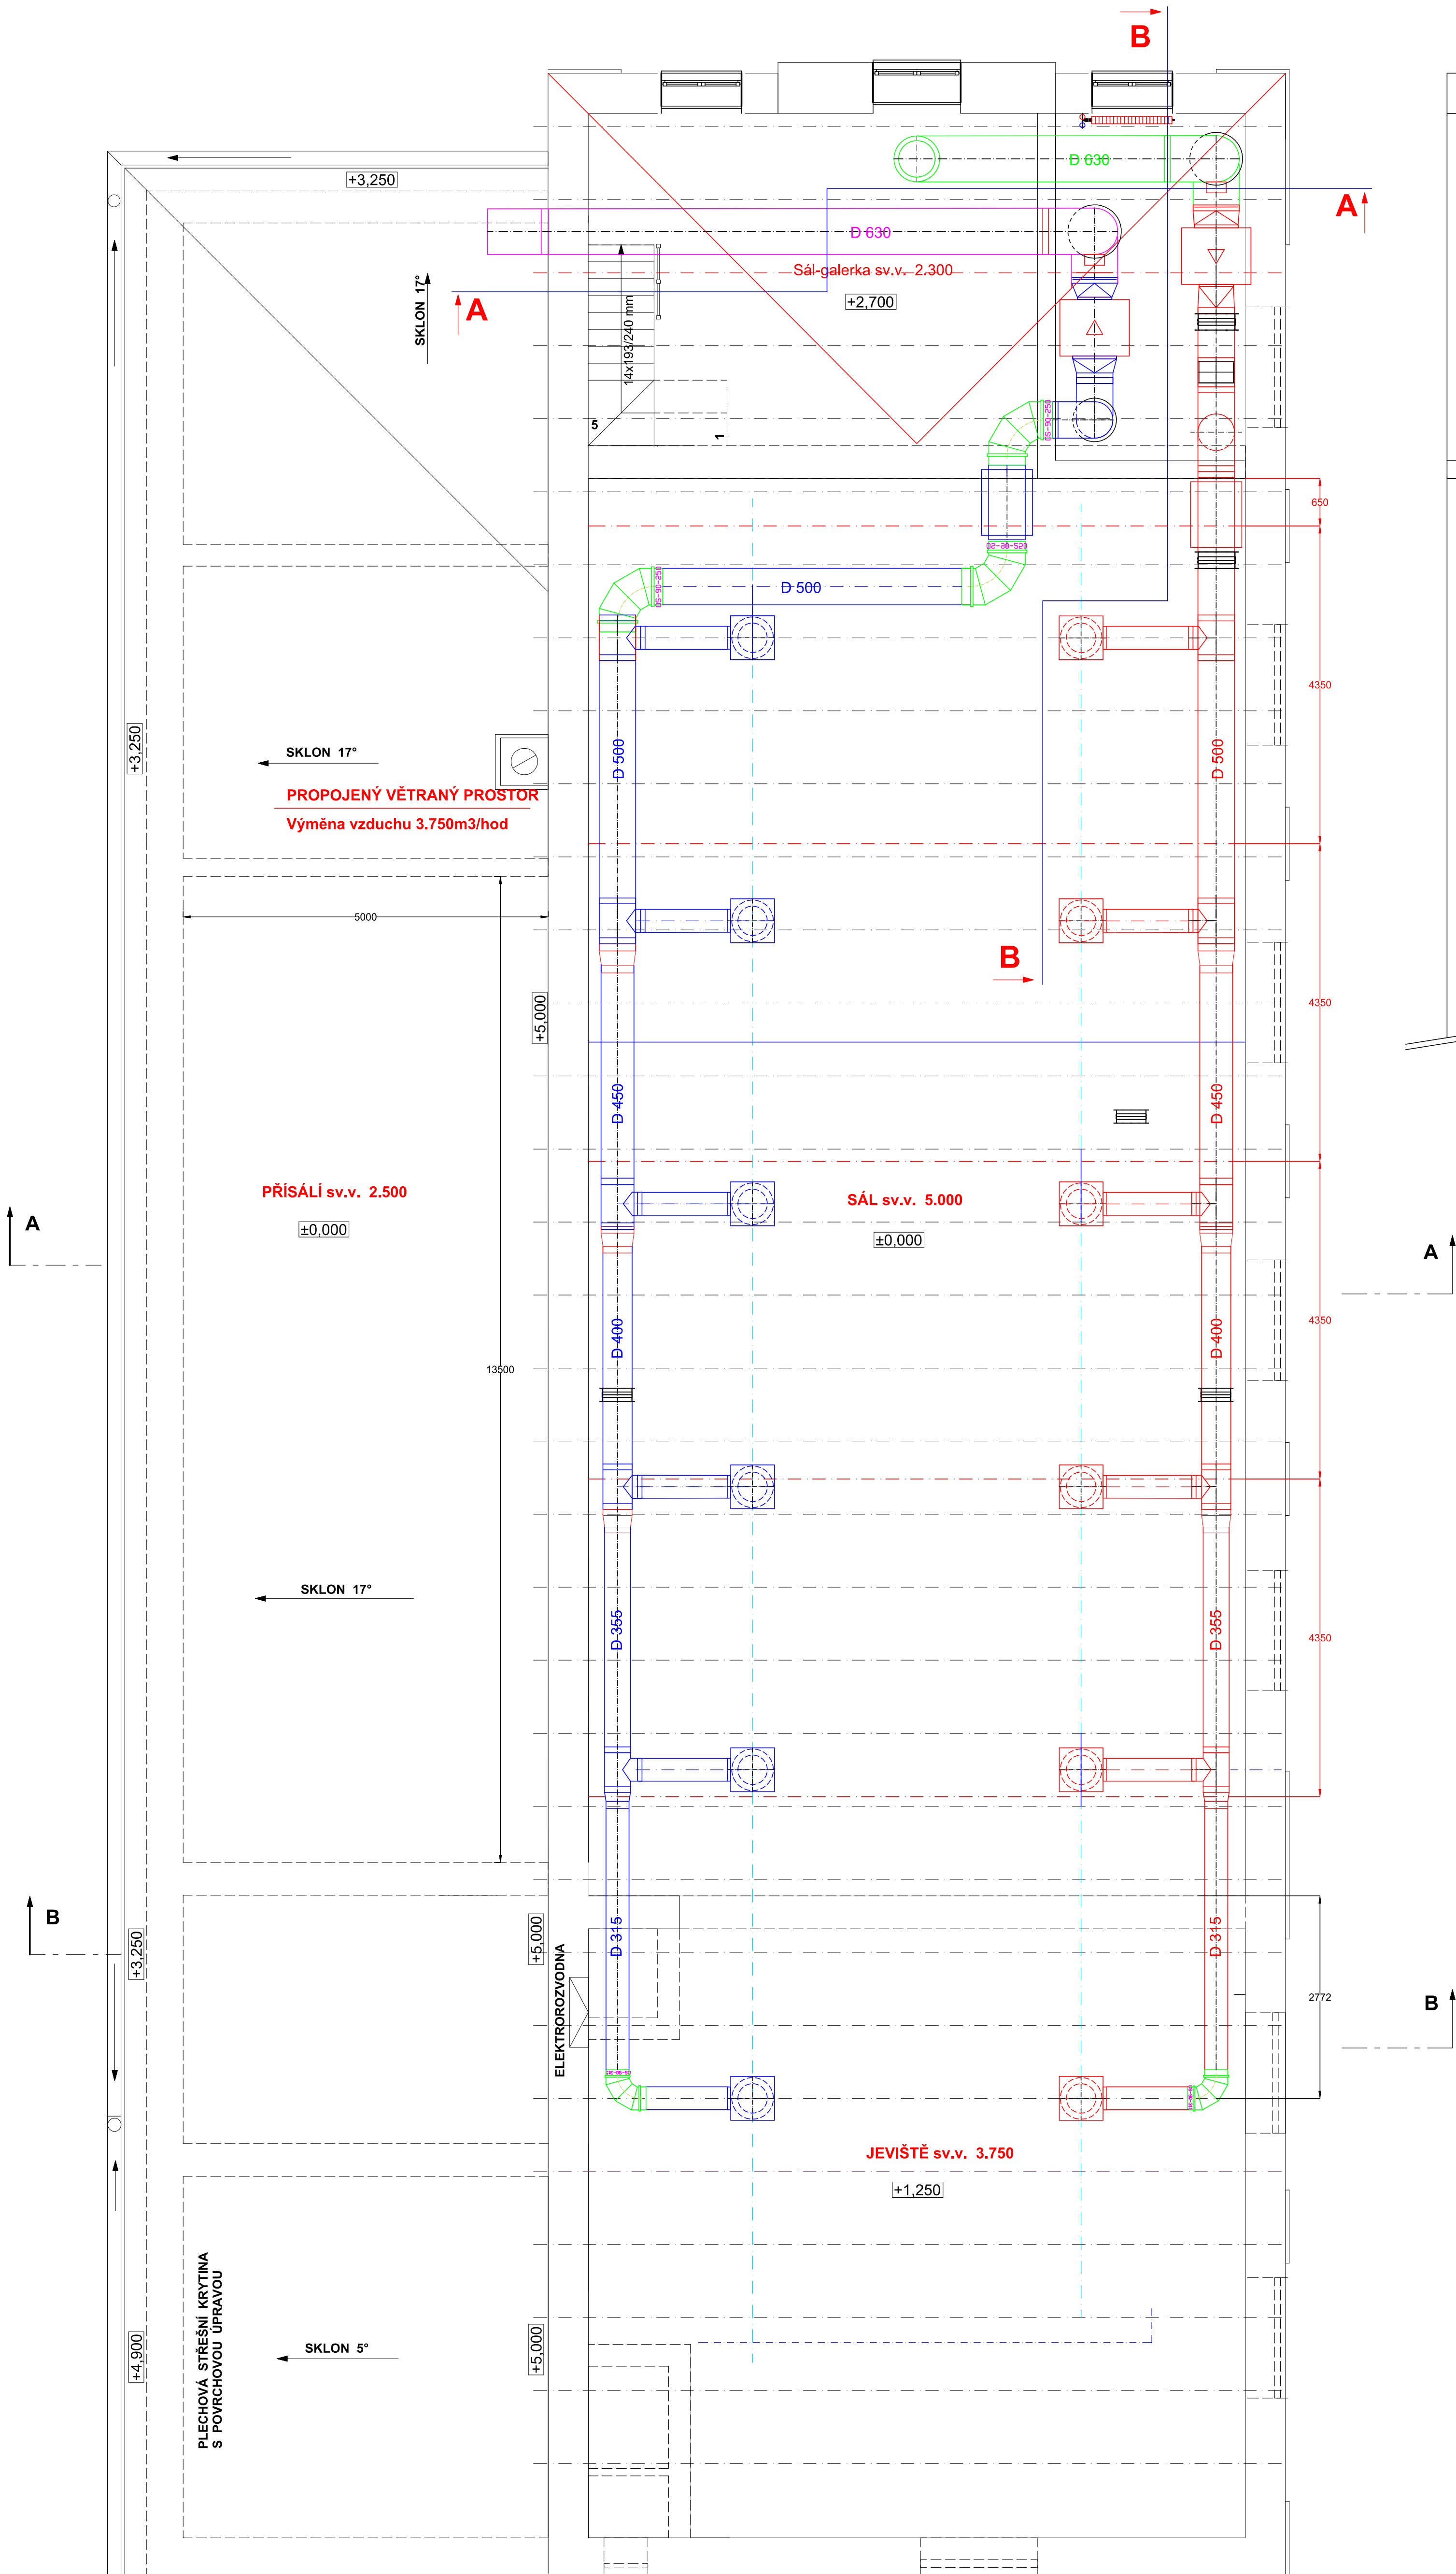

JE NUTNÉ DODRŽET PROJEKTOVOU DOKUMENTACI, PŘÍPADNÉ ZMĚNY MUSÍ ODSOUHLASIT PROJEKTANT A MUSÍ BYT ZAPSAНЫ DO STAVEBNÍHO DENÍKU.

Vypracoval: Petr TAFLÍŘ	Zodpovědný projektant: Petr TAFLÍŘ		PETR TAFLÍŘ Projektová kancelář Orlovská 78, 671 56 Česká Lípa IČO: 603 521 641 petr@taflir.cz, www.taflir.cz	
Investor: Město VĚMYSLICE, IČO 00293768, VĚMYSLICE č.p. 31, 671 42			Datum:	07/2020
Stavba: SOKOLOVNA ve Věmyslicích Stavební úpravy + nové dispoziční řešení Místo stavby: VĚMYSLICE č.p. 208, 671 42 na pozemku parc.č. st. 331 v k.ú. Věmyslice D.1.4.2 VZDUCHOTECHNIKA			Formát:	9A4
			Stupeň:	Prováděcí projekt
			Zakázkové číslo:	20-08
			Účet:	
Výkres: PŮDORYS 1. NP			Měřítko: 1:50	Číslo výkresu: 1

Projektová dokumentace je chráněna autorským zákonem. Kopírování a veřejné šíření je možné jen se souhlasem autora.

Projektová dokumentace je chráněna autorským zákonem. Kopírování a veřejné šíření je možné jen se souhlasem autora.