

A' |
Część projektowana
Część istniejąca

A | B |

Fundament pod ścianą
niecki projektowanej


Ściana niecki projektowanej

Prowadzenie kanałów wentylacji
wyciągowej z piwnicy na dach

Otwory 90x90cm

Drabina do obsługi techn.
wg projektu konstrukcji

PAWEŁ TIEPŁOW - PRACOWNIA PROJEKTOWA ul. Osowska 27 m.5, 04-302 Warszawa, www.tieplow.com kom.pracownia 662-114-245, pracownia@tieplow.com		
Inwestor: Mokotowska Fundacja Warszawianka - Wodny Park ul. Merliniego 4, 02-511 Warszawa		
Temat: Rozbudowa kompleksu basenowo-rekreacyjnego Mokotowska Fundacja "Warszawianka - WodnyPark" dz.3.4/8 obręb 1-02-10, położonych przy ul. Merliniego 4 w Warszawie		
Projektant: arch. Paweł Tiepłow	nr upr. St-884/87	Podpis:
Sprawdzający: arch. Anna Jando-Roztoczyńska	nr upr. UAN 6346/24/85	Podpis:
Współpraca: inż.arch.Aleksander Tiepłow mgr inż.arch.Elżbieta Protaziuk		Podpis:
Branża: Architektura	Faza: Projekt Wykonawczy	Data: 08.2021r.
Nazwa rysunku: Rzut Podziemia		Skala: 1:100 Nr rysunku: A-3

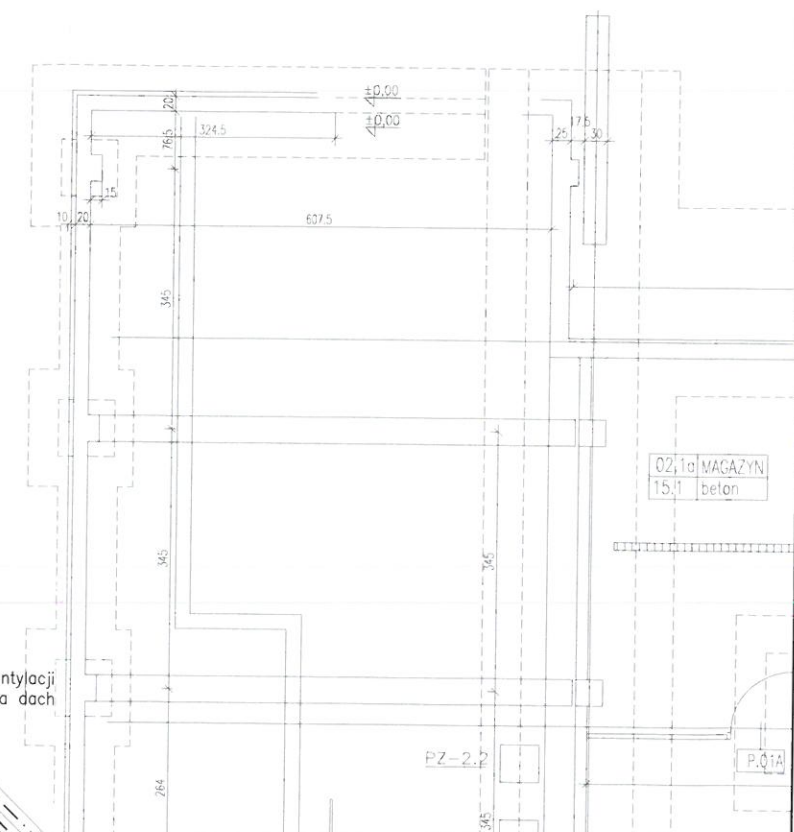

02,1a MAGAZYN
15,1 beton

PZ-2,2

P.01A

NW6