

# MAPA DO CELÓW PROJEKTOWYCH

SKALA 1:500

Woj.: kujawsko-pomorskie  
Powiat: bydgoski  
Jedn.ewid.: Białe Błota [040301\_2]

Obręb: BIAŁE BŁOTA [0001]

Działka: 12052/4 arkusz mapy 1

ID: 6640J857.2023

Nr ks.rob.: Mag 21/2023

PUWG 2000 s.6 Układ wys.: PL-EVRF2007-NH

Sekcja mapy nr. 6.193.19.13.1.1, 6.193.19.08.3.3

Mapa nie zawiera granic prawnych.

Nie wykonano ustalenia obciążeń służebnościami gruntowymi.

Nie wyklucza się istnienia w terenie również innych urządzeń podziemnych, ułożonych a niezgłoszonych do inwentaryzacji geodezyjnej.

MAPĘ WYKONANO: 06.04.2023

Poświadczam, że niniejszy dokument został opracowany w wyniku prac geodezyjnych i kartograficznych, których rezultaty zawiera operat techniczny pozytywnie zweryfikowany. Jednocześnie informuję, że jestem świadomy odpowiedzialności karnej za złożenie fałszywego oświadczenia.

Organ prowadzący państwowy zasób geodezyjny i kartograficzny: STAROSTA BYDGOSKI


Nr oraz data sporządzenia pozytywnego protokołu weryfikacji: 6640J857.2023 - 75050  
2 dn. 14.04.2023

Wykonawca prac geodezyjnych: MAGMAR-LAS MARIA PLEWA

Imię, nazwisko, nr uprawnień zawodowych kierownika prac: Jerzy Gill  
UPR. MIN.G.P.I.B NR 10724

MAGMAR-LAS Maria Plewa  
ul. Filtrowa 27, 85-467 Bydgoszcz  
fax/tel. 52 581-03-13, tel. 509 459 260  
NIP 967-074-12-81, Regon 340269032  
magmarlas@poczta.onet.pl

Geodeta Jerzy Gill  
Nr uprawnień 10724

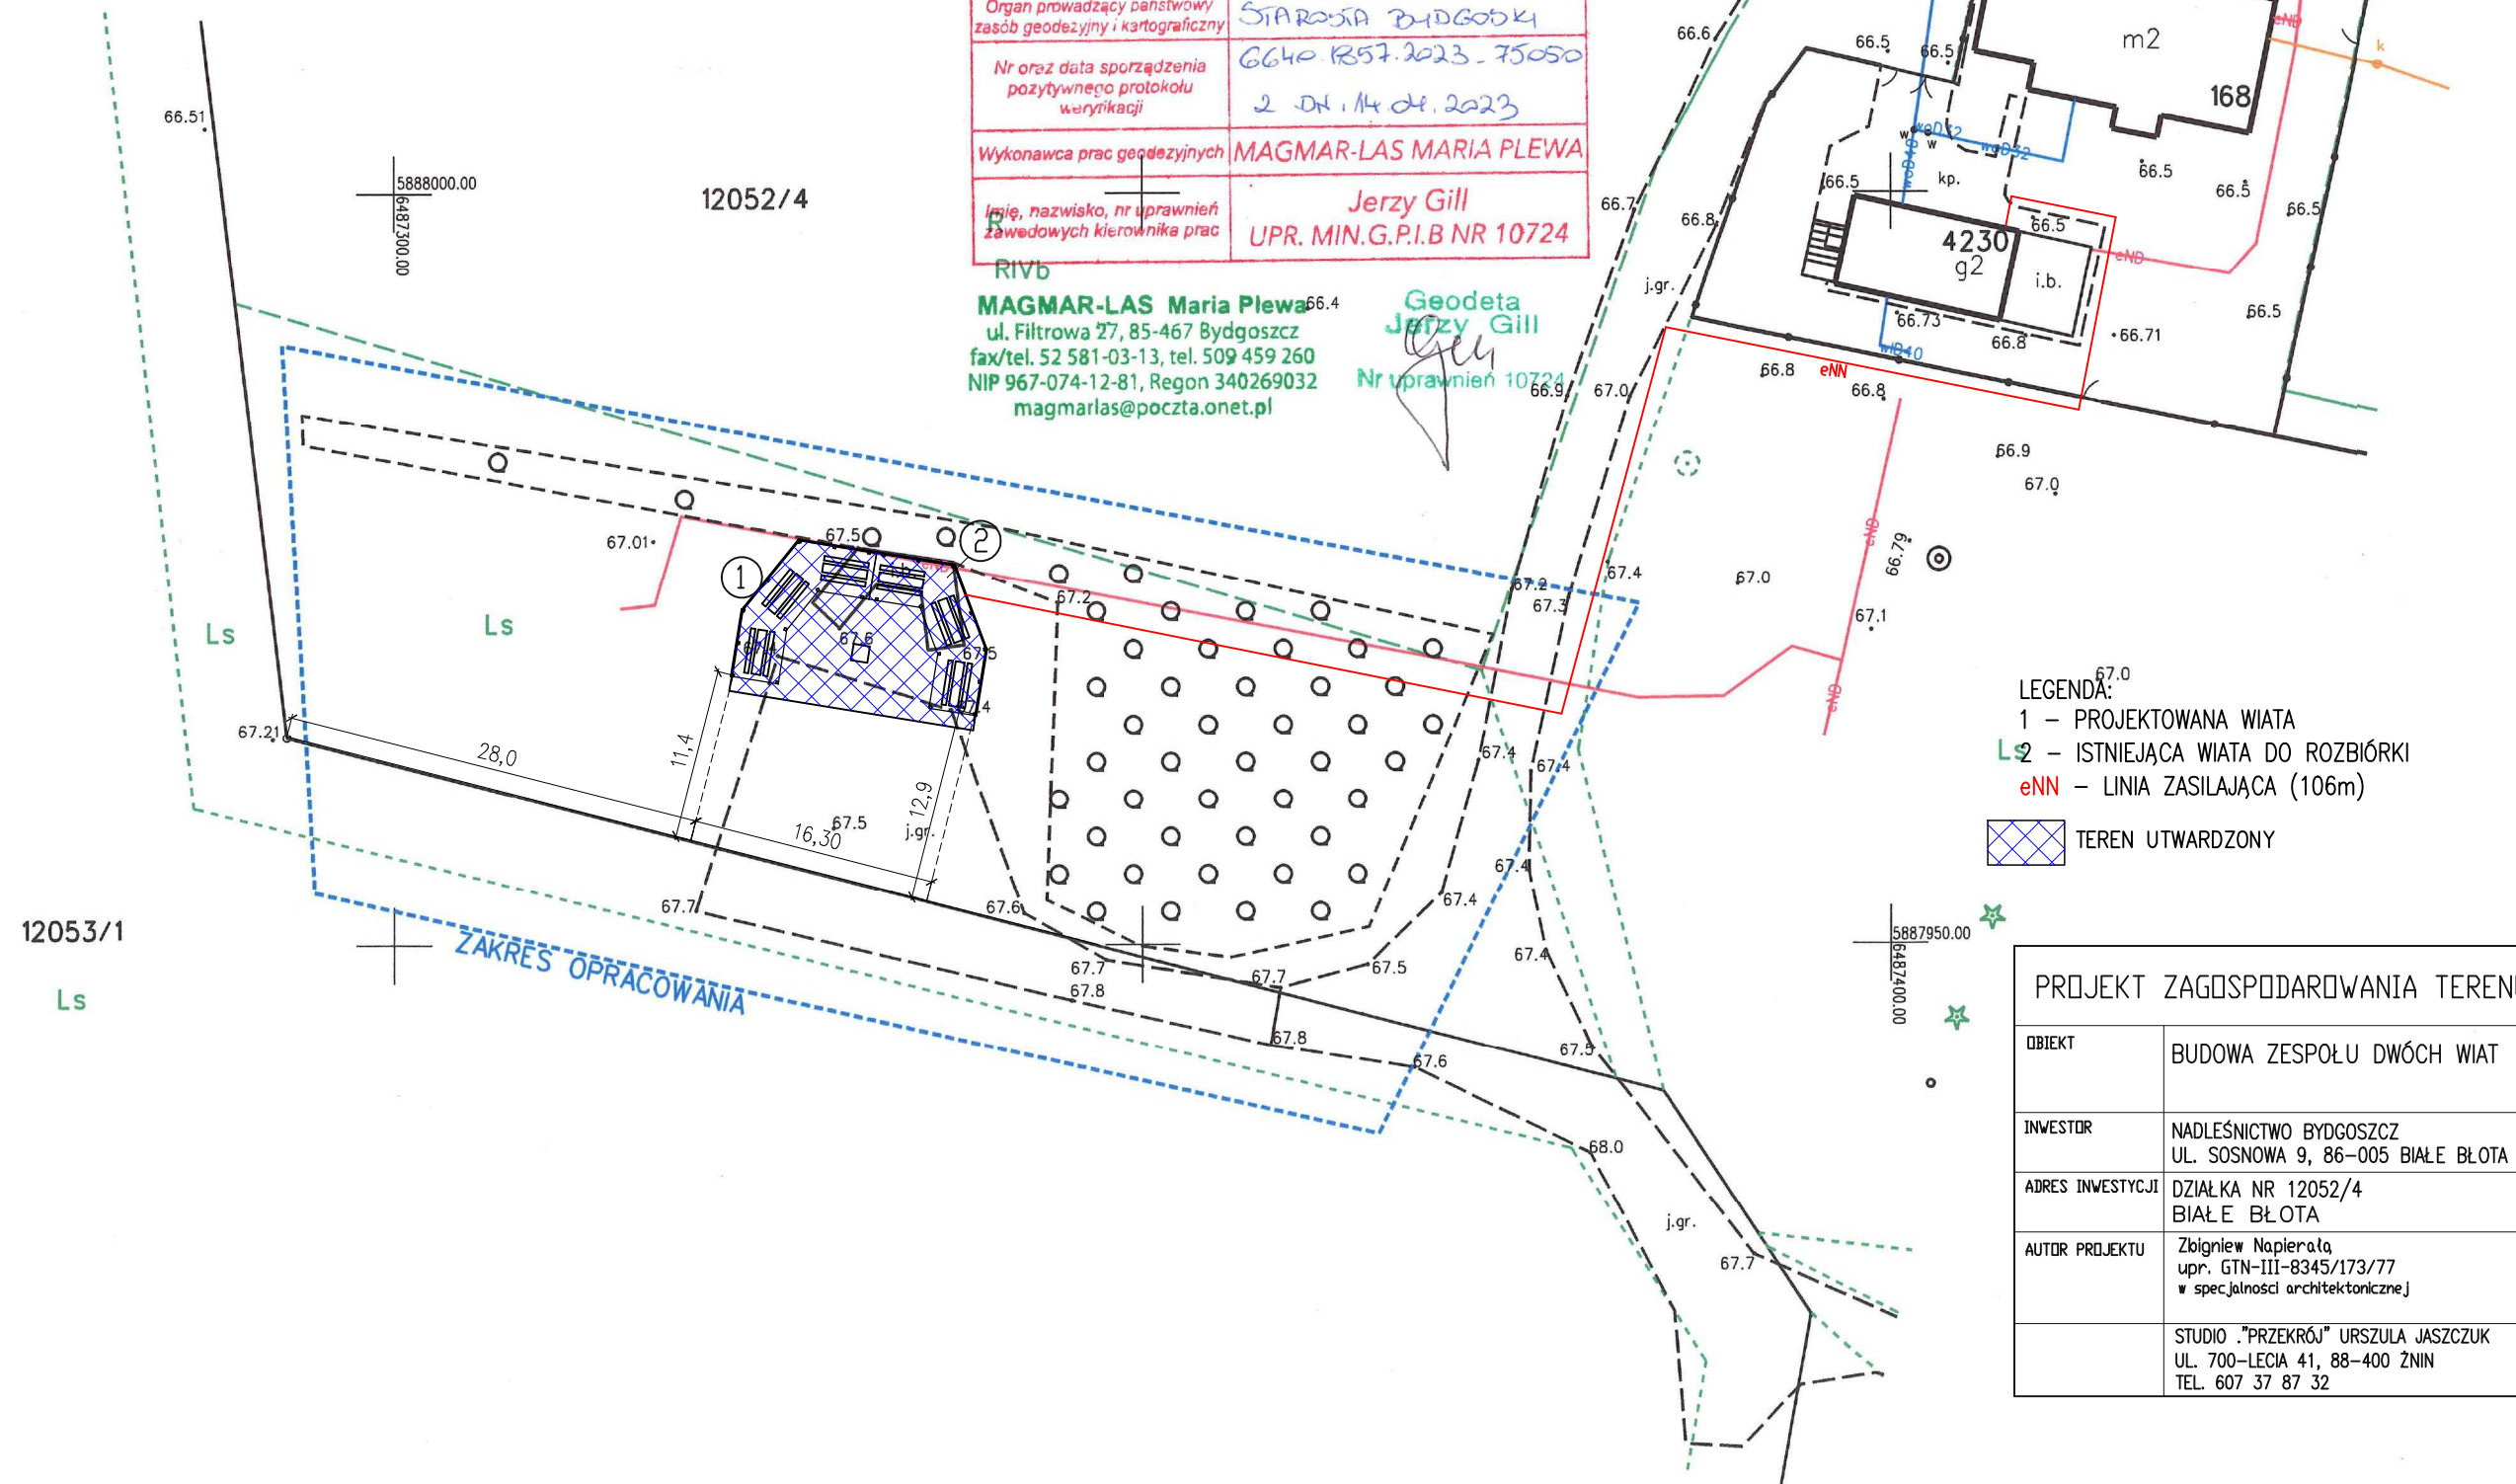

- LEGENDA:
- 1 - PROJEKTOWANA WIATA
  - L2 - ISTNIEJĄCA WIATA DO ROZBIÓRKI
  - eNN - LINIA ZASILAJĄCA (106m)
  - TEREN UTWARDZONY

PROJEKT ZAGOSPODAROWANIA TERENU		SKALA	1:1000
		BRANŻA	ARCHITEKTURA
OBIEKT	BUDOWA ZESPOŁU DWÓCH WIAT		
INWESTOR	NADLEŚNICTWO BYDGOSZCZ UL. SOSNOWA 9, 86-005 BIAŁE BŁOTA		
ADRES INWESTYCJI	DZIAŁKA NR 12052/4 BIAŁE BŁOTA		
AUTOR PROJEKTU	Zbigniew Napierała upr. GTN-III-8345/173/77 w spec. jakości architektonicznej	DATA I PODPIS	
	STUDIO „PRZEKRÓJ” URSZULA JASZCZUK UL. 700-LECIA 41, 88-400 ŻNIN TEL. 607 37 87 32	NR RYSUNKU	P1