

[illegible]

označenie	názov miestnosti	plocha [m ²]	podlaha	stena	strop	poznámka
V1.01	BUFET	26.11	DLAŽBA	V2/W3	C2	OKLAD DO VÝŠKY 2000 mm
V1.02	UPRATOVÁČKA	5.97	DLAŽBA	V2/W3	C2 SDK-J	OKLAD DO VÝŠKY 2000 mm
V1.03	ZÁZEMIE	4.61	DLAŽBA	W3	C2 SDK-J	KERAMICKÝ SOKEL
V1.04	WC - ŽENY	9.35	DLAŽBA	V2/W3	C2 SDK-J	OKLAD DO VÝŠKY 2000 mm
V1.05	WC - MUŽI	41.00	DLAŽBA	V2/W3	C2 SDK-J	OKLAD DO VÝŠKY 2000 mm
V1.06	UPRATOVÁČKA	1.69	DLAŽBA	W2/W3	C2	OKLAD DO VÝŠKY 2000 mm

OBVODOVÁ STENA:

- VNÚTORNÁ VÁPENOCEMENTOVÁ OMIETKA HR. 10 mm
- PÓRBETÓNOVÉ TVÁRNICE HR. 200 mm
- LEPIACA MALTA HR. CCA 5 mm
- TEPELNÁ IZOLÁCIA - MINERÁLNA VLNA HR. 60 mm
- LEPIACA MALTA HR. CCA 5 mm
- VONKAJŠIA OMIETKA - SILIKÁTOVÁ

S2-V - TEPELNÁ IZOLÁCIA - MINERÁLNA VLNA HR. 50 mm
- PAROZÁBRANA
- 2x SÁDROKARTONOVÁ DOSKA HR. 12,5 mm
- MALBA - DIFÚZNA / V HYGIEN. MIESTNOSTI.: KER.OBKLD DO v=2000mm

S3-V - MALBA - DIFÚZNA / V HYGIEN. Miestnosti: KER OKLAD DO v=2000mm
 - 2x SÁDKAROKATŇOVÁ DOSKA HR. 12,5 mm
 - TEPELNÁ IZOLÁCIA - MINERÁLNA VLNA HR. 50, 75, 100 mm
 - 2x SÁDKAROKATŇOVÁ DOSKA HR. 12,5 mm
 - MALBA - DIFÚZNA / V HYGIEN. Miestnosti: KER OKLAD DO v=2000mm
 *PRI MOKROM PŘEVEDENÍ (HG PŘÍST.) POD DLAŽBU APLIKOVAT HYDROIZOL. MEMBRÁNU
 **PRI MOKROM PŘEVEDENÍ ZELENÝ IMPREGNOVÁNÝ SÁDKAROTŇ
 ***PRI POKROVĚ STĚNÁCH RUŽOVÝ IMPREGNOVÁNÝ SÁDKAROTŇ RF- PODLA PROJ. DOKUM. PO.

S4-V - PÓROBETŇOVÉ TVÁRNICE HR. 200 mm
 - TEPELNÁ IZOLÁCIA - MINERÁLNA VLNA HR. 100 mm
 - 2x SÁDKOKARTÓNOVÁ DOSKA HR. 12,5 mm
 - MALBA - DIFÚZIA / V HYGIEN. MIESTNOSTI: KER OBKLAD DO v=2000mm
 - PRI MOKROM PREVEDENÍ (HG PRIEST.) POD DLAŽBU APLIKOVÁŤ HYDROIZOL. MEMBRÁNU
 **PRI MOKROM PREVEDENÍ ZELENÝ IMPREGNOVANÝ SÁDKOKARTÓN
 ***PRI POŽIARNÝCH STENÁCH RÚŽOVÝ IMPREGNOVANÝ SÁDKOKARTÓN RF- PODLA PROJ. DOKUM. PO.

S5-V - DTD DOSKY LAMINOVANÉ HR. 30mm
FARBA SIVÁ

SKLADBY PODLÁH:

- 1 - MUROVANÁ OBERVIA
- 2 - HLINIKOVÁ OKRÁŠKA
- 3 - PLASTOFLEX
- 4 - ŽELEZOBETÓN
- 5 - ROLOVACIA PLOCHA


(P1-V)

- POKRÝVACA ÚPRAVA v.č. LEGENDA MIESTNOSTÍ
- TEKUTÁ HYDROIZOLAČNÁ FÓLIA PR. MIKROK. PREV.
- VÝSTUŽENÝ POTER HR. 70 - 85 mm (v.č. povrchová opora)
- TER. IZOLÁCIA PODLAHOVÁ - EPS, hr. 50mm
- HYDROIZOLAČNÁ - ASFALTOVÉ PÁSKY S VLOŽKOU Z HLINÍKOVÝCH FÓLIE
- PODLAŽNÁ DOSKA POKRYTÁ STATIKY HR. 250mm
- POKRYVNÝ BETÓN HR. 50mm
- ZHUTNENÉ ŠTRKOVÉ LÔŽKO HR. 150mm
- PŮVÝČNÝ TERÉN.

- STĽOV
- STREŠNÁ FÓLIA
- GEOTEXTÍLIA 200G/M2
- TEPELNÁ IZOLÁCIA - MINER. VLNÁ HR. 50mm
- TEPELNÁ IZOLÁCIA HR. 100mm
- PAROZÁBRANA
- OCELOVÝ TRAPÉZOVÝ PLECH - PODLA STATIKY
- OCELOVÁ NOSNÁ KONŠTRUKCIA
- KRYCIA PE FÓLIA HR. 0,25 mm
- KAZETOVÝ PODHLADÍ ZOŠIMENIA SDK + MALEBA

- 1 - MUROVANÁ OBVODOVÁ STENA S TEPI, IZOLÁCIOU hr. = 60 mm., SILKÁTOVÁ OMIETKA
- 2 - HLINÍKOVÉ OKNÁ A DVERE S IZOLAČNÝM ZASKLENÍM - TYP PODLA VÝKAZU
- 3 - PLASTOPELCHOVÉ OPLECHOVANIE HRÁN, RÚR, ZVOVOD, ŽLABOV, ATÍK
- 4 - ŽELEZOBETONOVÉ KONŠTRUKCIE - HLADKÝ BETÓN
- 5 - ROLOVACIE PLNÉ MREŽE - TYP PODLA VÝKAZU

IZOLÁCIA TEPELNÁ, TYP 2, HR.20mm

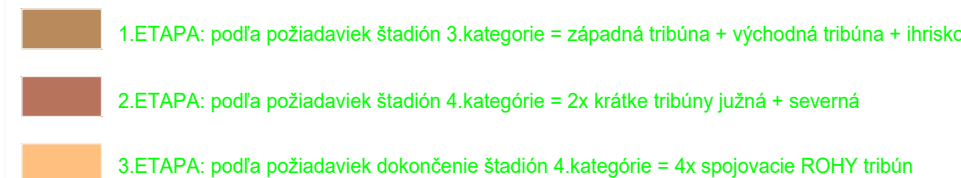

Pred zadáním do výroby všechny rozměry overiť na stavbe.

Pôvodná PD DUR: ing. Mgr. art. PAVOL ŠIMKO, ADF s.r.o.

Číslo rev.	Dátum	Opis revízie	Revíziu vyvolal	Vypracoval
03				
02				
01	20.5.2022	Úpravy, zmeny a doplnenia dokumentácie pre účely realizácie diela II. a III. Etapy		


Názov stavby	KOŠICKÁ FUTBALOVÁ ARÉNA
Miesto stavby	KOŠICE IV, KOŠICE - JUH Kat územie: Južné mesto, ul. Pí (Práchní)
Staviteľ	Košická futbalová aréna a.s., Tr. SNP 48/A 040 11 KOŠICE

Generálny dodávateľ

Objednávateľ dokumentácie	Košická futbalová aréna a.s., Tr. SNP 48/A 040 11 KOŠICE
---------------------------	--

Projektový manažér	ING. ERIK HRNČIAR	Podpis: 	Generálny projektant:  HESCON s.r.o. NÁMESTIE SV. ANNY 200/7269 911 01 TREŇČÍN Tel.: +421 (0)2 6513 700	Autor projektu:  Adif s.r.o. KLÁŠTECKÁ 12 811 01 BRATISLAVA Tel.: +421 (0)65 296 351
HI. Inžinier projektu	ING. ERIK HRNČIAR	Podpis: 		

			WEB: www.hescon.sk		WEB: www.aif.sk	
Vypracoval	Ing. P. Polák	Podpis:		Projektant časti: ABC KLIIMA Košice s.r.o. Lubina 2 040 12 Košice Tel. č. -055/ 7890701 Web: www.abcklimak.sk		Označenie paré
Kontroloval	Ing. Z. Gamráťová	Podpis:				
Zodp. projektant	Ing. Z. Gamráťová	Podpis:				

Stupeň		DOKUMENTÁCIA PRE REALIZÁCIU STAVBY	Autorizačná pečiatka	Autorizačná pečiatka
				

Časť PD	D1. DOKUMENTÁCIA STAVEBNÝCH OBJEKTOV A INŽINIERSKÝCH SIETÍ		
Objekt	SO 10.1. FUTBALOVÝ ŠTADIÓN I. AŽ III. ETAPA		

Profesia	420_VZDUCHOTECHNIKA			
Názov	PÓDORYS 1.NP- VSTAVKY-TRIBÚNA A1	Mierka 1:50	Formát 12x44	Dátum 12/2018

Kód dokumentu				

Číslo projektu / zákazky							Stavba			Stupeň				Časť PD		Objekt		Profesia			Číslo výkresu				Revízia		
2	0	1	8	0	1	2	K	F	A	-	D	R	S	D	1	1	0.	1	4	2	0	4	1	0	2	0	1