


RZUT PIETRA 1

skala 1:50

ZAKRES PRZEBUDOWY

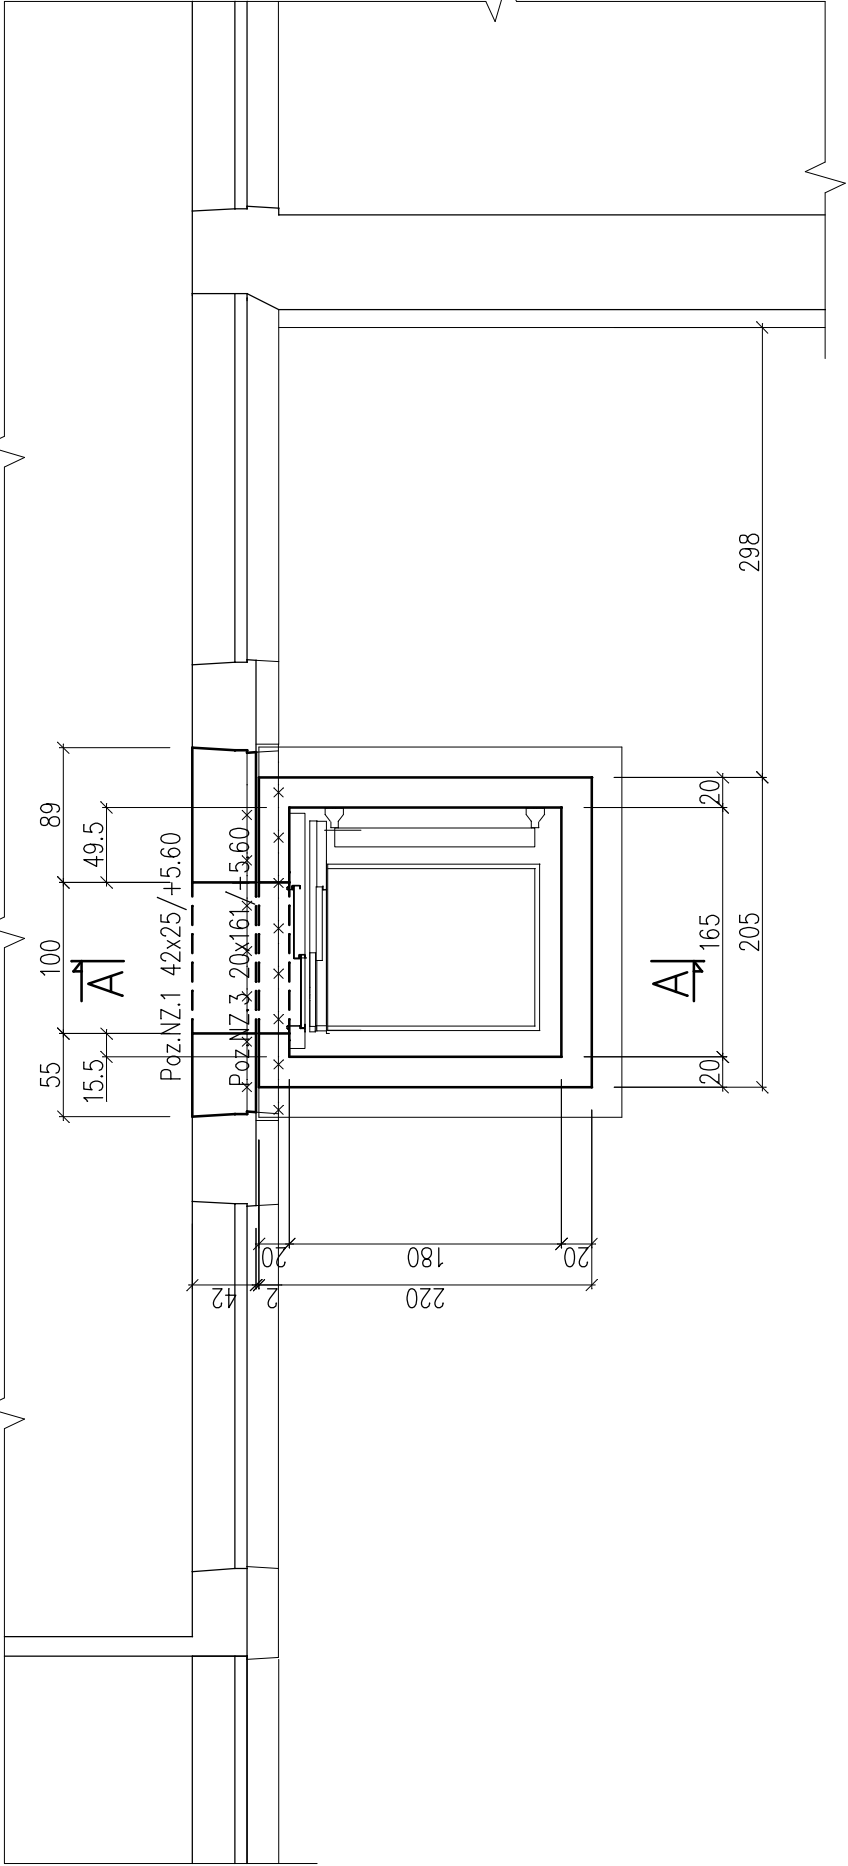

- UWAGI:
- WYMIARY SPRAWDZIĆ NA BUDOWIE.
  - RYSUNEK ROZPATRYWAĆ WRAZ Z POZOSTAŁYMI BRANŻAMI.
  - NA RYSUNKU PODANO POZIOMY SPODU OPISYWANYCH ELEMENTÓW.
  - SZYB WINDY DOSTOSOWAĆ DO WYMAGAŃ DOSTAWCY URZĄDZENIA.

Beton C25/30 W10  
Stal zbrojeniowa: A-0 (St0S, gładka)  
Stal zbrojeniowa: A-IIIN (BSt500S, żebrowana)

- LEGENDA:
- SCIANY ŻELBETOWE PROJEKTOWANY
  - SCIANY ISTNIEJĄCE
  - BELKI/NADPROŻA ŻELBETOWE
  - NZ- NADPROŻA ŻELBETOWE

OBIEKT: SZKOŁA PODSTAWOWA NR 4					
TEMAT: ROZBUDOWA I PRZEBUDOWA BUDYNKU					
TYTUŁ: RZUT PIETRA 1					
LOKALIZACJA: ANDRYCHÓW, UL. WŁÓKNIARZY 10a					
dz.643/27, 692/38 OBR. EWIDENCYJNY ANDRYCHÓWI					
INWESTOR: GMINA ANDRYCHÓW 34-120 ANDRYCHÓW, UL. RYNEK 15					
KONSTRUKCJA: PROJEKTANT: mgr inż. Ryszard Bódek uprawnienia w specj. konstr. bez ogr. nr SLK/3976/PWOK/11 SPRAWDZAJĄCY: mgr inż. Grzegorz Nokiński uprawnienia w specj. konstr. bez ogr. nr SLK/3038/PWOK/10					
STADIUM: PT	DATA: VIII 2022	SKALA: 1:50	NR RYS. K	-	3