




Remont drogi leśnej -  
dojazd pożarowy nr 183 w  
Leśnictwie Dębowiec  
Nadleśnictwo Koniecpol  
Leśnictwo Dębowiec  
Stan na 17-05-2023

Skala 1:2500  
0 25 50 m



# PROJEKT ZAGOSPODAROWANIA TERENU

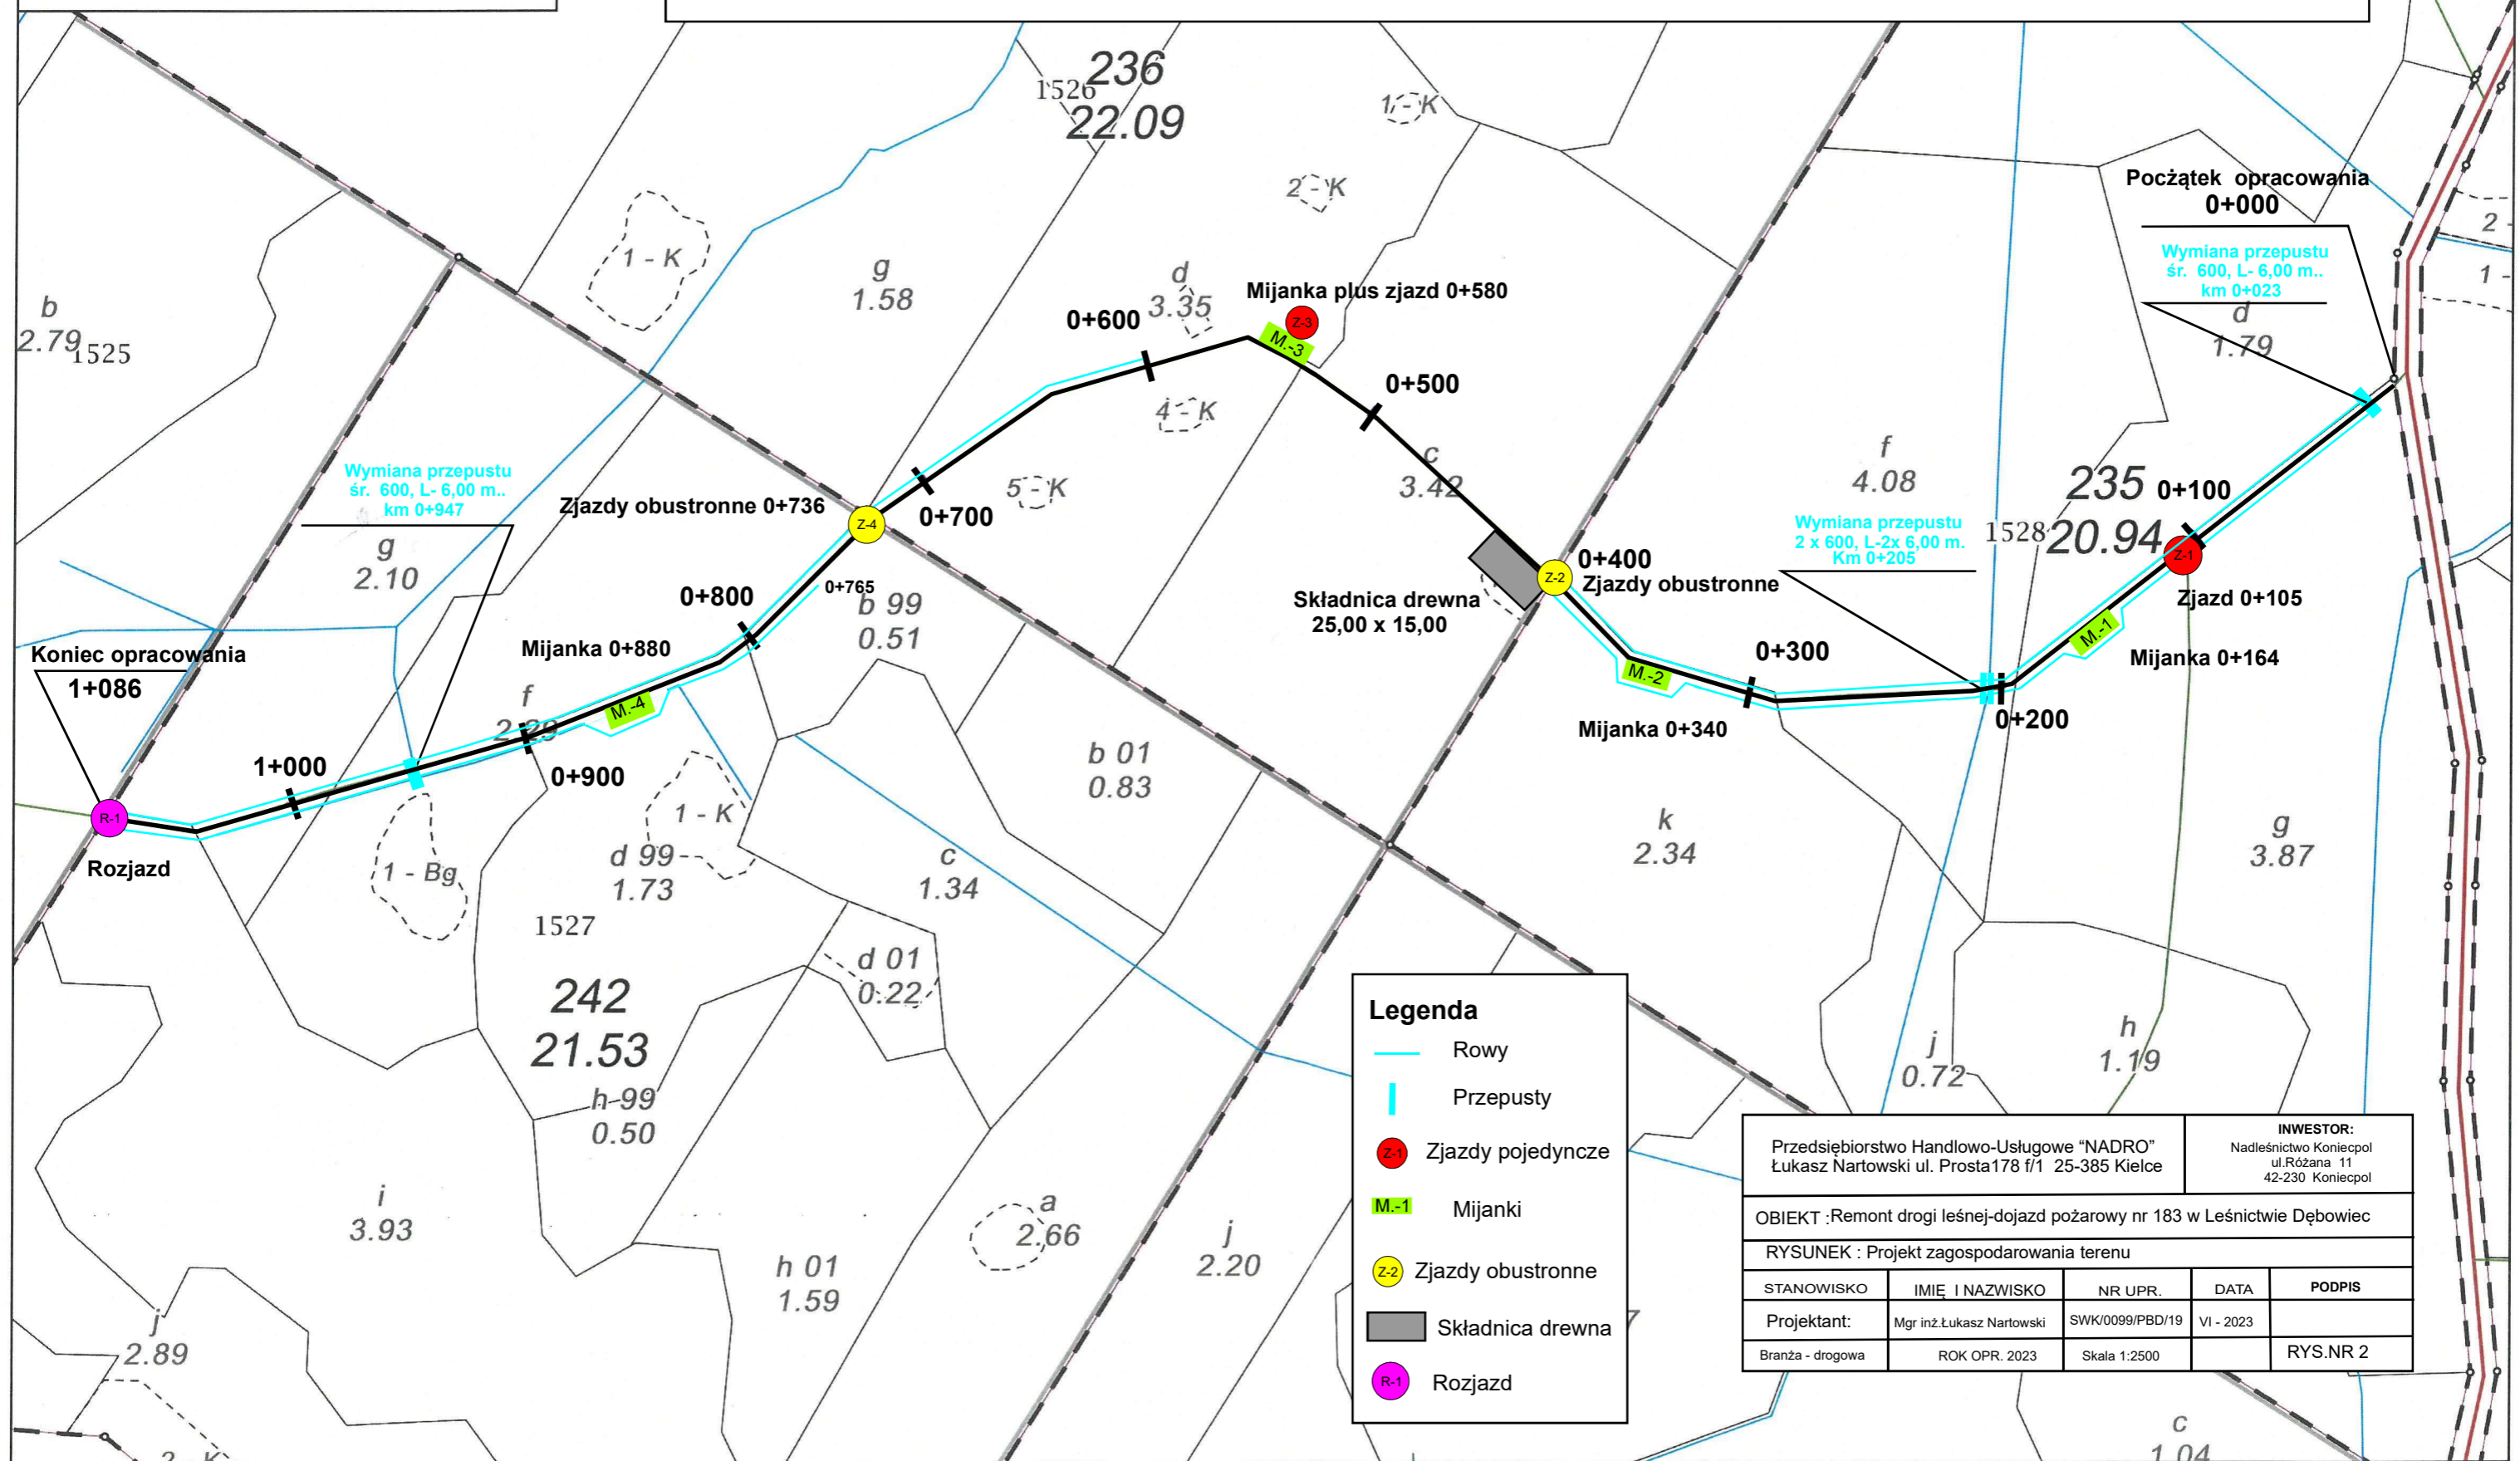

## Legenda

- Rowy
- Przepusty
- Zjazdy pojedyncze
- Mijanki
- Zjazdy obustronne
- Składnica drewna
- Rozjazd

Przedsiębiorstwo Handlowo-Usługowe "NADRO"  
Łukasz Nartowski ul. Prosta 178 f/1 25-385 Kielce

INWESTOR:  
Nadleśnictwo Koniecpol  
ul. Różana 11  
42-230 Koniecpol

OBIEKT : Remont drogi leśnej - dojazd pożarowy nr 183 w Leśnictwie Dębowiec

RYSUNEK : Projekt zagospodarowania terenu

STANOWISKO	IMIĘ I NAZWISKO	NR UPR.	DATA	PODPIS
Projektant:	Mgr inż. Łukasz Nartowski	SWK/0099/PBD/19	VI - 2023	
Branża - drogowa	ROK OPR. 2023	Skala 1:2500		RYS. NR 2