

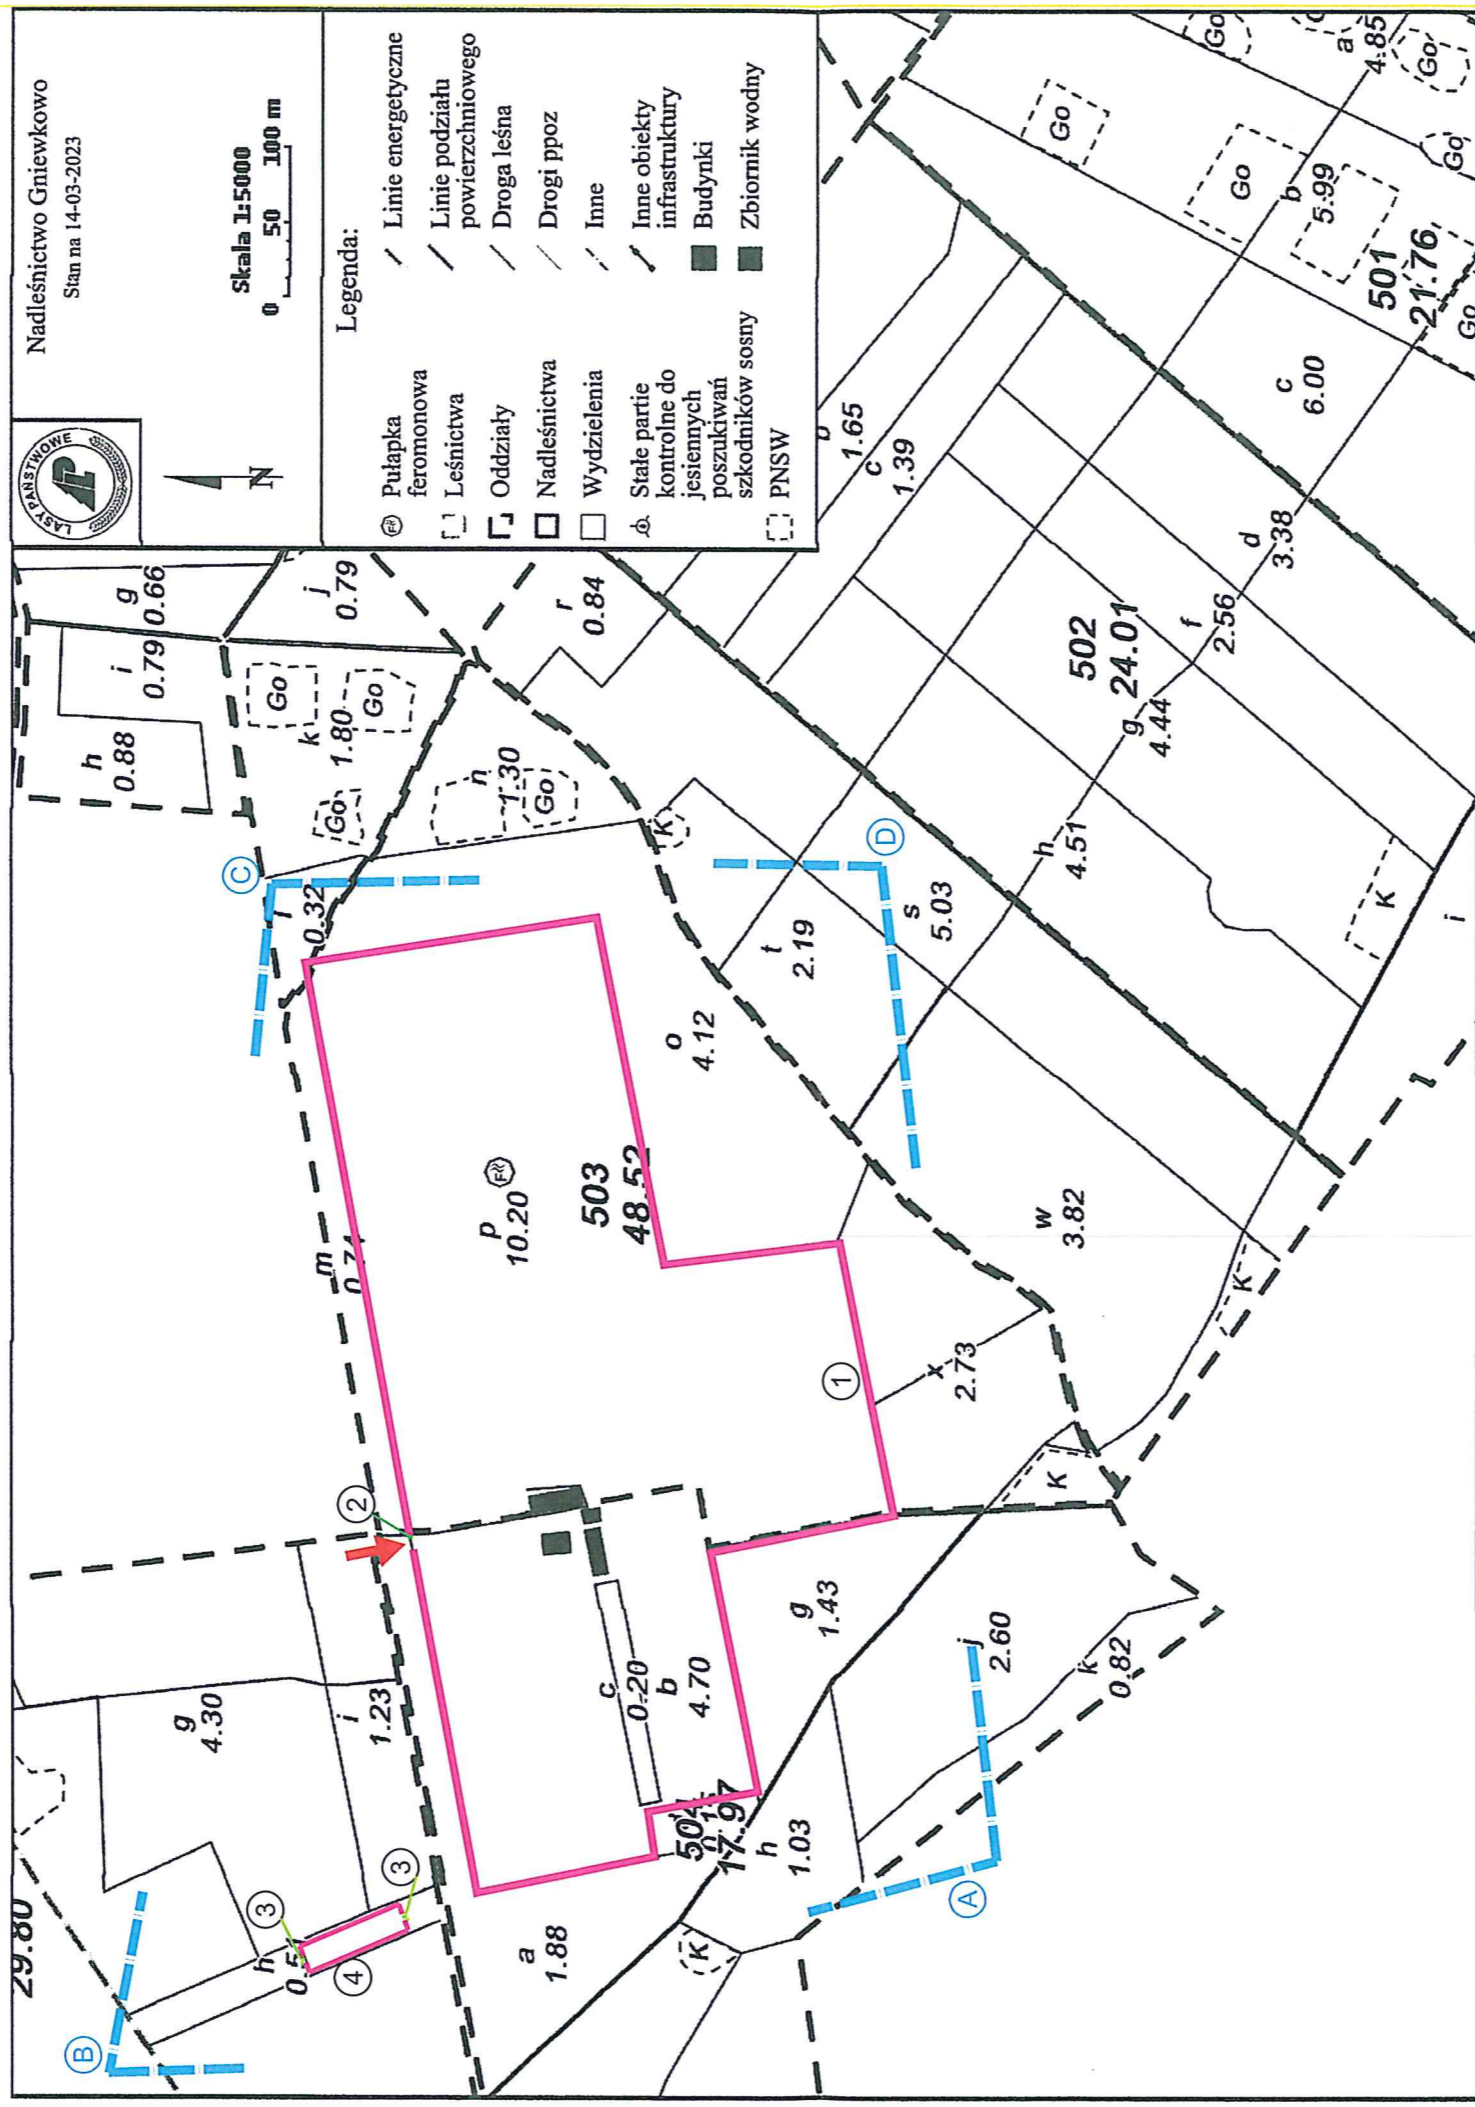
PROJEKT ZAGOSPODAROWANIA TERENU DZIAŁEK O NR EWID. 3494/2, 165, 167 SKALA 1:5000

Lokalizacja:

ul. Wyspiańskiego 22, 87-700 Aleksandrów Kujawski
działki o nr 165, 167 obr. ewid. Aleksandrów Kujawski
działka o nr 3494/2 obr. ewid. Białe Błota

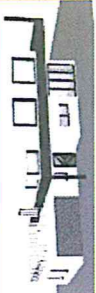

Inwestor:

Nadleśnictwo Gniewkowo
ul. Dworcowa 10, 88-140 Gniewkowo



LEGENDA:

- ① - projektowane ogrodzenie z siatki
- długość 1814m
- 747 słupków wysokość 2600mm
- 158 zastrzałów
- ② - projektowana furtka
- ③ - projektowane bramy
- ④ - projektowane ogrodzenie z siatki
- długość 167m
- 66 słupków wysokość 2600mm
- 20 zastrzałów
- ➔ - istniejący wjazd
- A. - D. - granice opracowania

TYTUŁ: MODERNIZACJA OGRODZENIA SZKOŁY LESNEJ			
ADRES: dz. nr 165, 167, obręb ewid. M. Aleksandrów Kujawski dz. nr 3494/2 obr. ewid. Białe Błota		mgr inż. Małgorzata Miszczyk upr. w spec. konstrukcyjno-budowlanej do projektowania bez ograniczeń KUP/0122/PBsk/18	
TYTUŁ RYSUNKU: PROJEKT ZAGOSPODAROWANIA TERENU		DATA: 04.2023	
FAZA:	PROJEKT		
KONSTRUKCJA	PROJEKT	SKALA:	1:5000
		NR RYSUNKU:	1