

POWIAT: WADOWICKI
GMINA: ANDRYCHÓW
OBRĘB: ZAGÓRNIK
121801_5.0007
NGK.6640.3992.2016

USŁUGI
GEODEZYJNO - KARTOGRAFICZNE
mgr inż. Wojciech Marczyński
34-122 Wieprz, ul. Centralna 20
NIP 551-108-20-13 REGON 851810556
tel. 501 207 512

MAPA DO CELÓW PROJEKTOWYCH

SKALA 1:500
SEKCJA: 172.233.172, 172.233.174,
172.233.222
Układ współ. płaskich 2000/21
Układ wys. Kronsztadt 86

Mapa powstała w wyniku:
- pomiaru bezpośredniego;
- wektoryzacji mapy zasadniczej 172.233.172,174,222

Pomiarem objęto:
- sytuację terenu;
- rzeźbę terenu;
- uzbrojenie podziemne;
- granice własności naniesiono kolorem zielonym
na podstawie cyfrowej mapy ewidencyjnej
W zakresie aktualizacji brak służebności gruntowych.
W zakresie aktualizacji brak projektów opiniowanych na ZUDP.

--- linie rozgraniczające wg MPZP
--- granice działki
--- zakres aktualizacji
--- kontury użytków nieujawnione w EGiB


Poświadczam, że niniejszy dokument został opracowany w wyniku prac geodezyjnych i kartograficznych, których rezultaty zawiera operat techniczny wpisany do ewidencji materiałów państwowego zasobu geodezyjnego i kartograficznego	
Organ prowadzący państwowy zasób geodezyjny i kartograficzny	STAROSTA WADOWICKI
Identyfikator ewidencyjny materiału zasobu - operatu technicznego	P.1218.2018.514
Data wpisania operatu technicznego do ewidencji materiałów zasobu	07-02-2018
Imię, nazwisko i podpis osoby reprezentującej organ	








mgr inż. Anna Nizińska
Inspektor w Wydziale Geodezji,
Kartografii i Gospodarki Nieruchomościami

Wieprz, dn. 02.11.2017r.


Wykonał:
GEODETA UPRAWNIONY
Uprz. zw. nr 18573
mgr inż. Wojciech Marczyński




LEGENDA	
ELEMENTY ISTNIEJĄCE	ELEMENTY ROZBIERANE
eNN — sieć energetyczna	 Betonowy przepust
w — sieć wodociągowa	
g — sieć gazowa	
ks — kanalizacja sanitarna	
t — sieć teletechniczna	
zakres aktualizacji	
granice działek	
granice MPZP	
granica pasa drogowego	
obszar oddziaływania obiektu	

ELEMENTY BUDOWANE	DRZEWA/KRZEWY DO WYCIECIA
 Betonowe przepusty pod jezdnią	 Drzewa do wycinki
 Umocnienie dna i skarpy narzutem kamiennym	
 Umocnienie skarpy gabionowe	
 Barieroporecz	
 Bariera energochłonna	
 Balustrada	

ELEMENTY NIEOBJĘTE WNIOSEM O POZWOLENIE NA BUDOWĘ
ELEMENTY OBJĘTE WNIOSEM O ZGŁOSZENIE ROBÓT BUDOWLANYCH
Z DNIA 03.11.2020R.

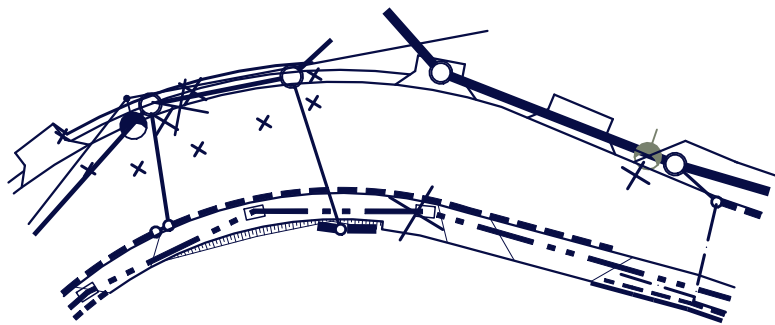

 PRACOWNIA INŻYNIERSKA S1 MARCIN HAJOST 43-300 Bielsko - Biała, ul. Barlickiego 15/6 NIP 549-164-37-72 pracownias1@onet.pl tel. 500 107 085 tel/fax: (33) 499 97 55	
temat projektu:	Rozbiórka i budowa przepustu w ramach zadania inwestycyjnego pn.: "Przebudowa ul. Inwałdzkiej w Zagórniku (wraz z chodnikiem)"
inwestor:	Gmina Andrychów Rynek 15 34-120 Andrychów
adres inwestycji:	ul. Inwałdzka w Zagórniku jednostka ewid.: 121801_5 Andrychów-obszar wiejski, obręb: 0007 Zagórniki, działki o nr ewid.: 2263/7, 749/2, 741/2, 2181/13, 750/2, 2263/6, 744/1, 744/4
stadium:	Projekt zagospodarowania terenu
projektował:	inż. Marcin Hajost nr upr. SLK/2005/PWOD/07
sprawdził:	mgr inż. Dariusz Gęga nr upr. SLK/8946/PBD/19
data:	11.2020
skala:	1:500
nr rys.	1.1