


RZUT PARTERU-REMONT

Skala 1:75

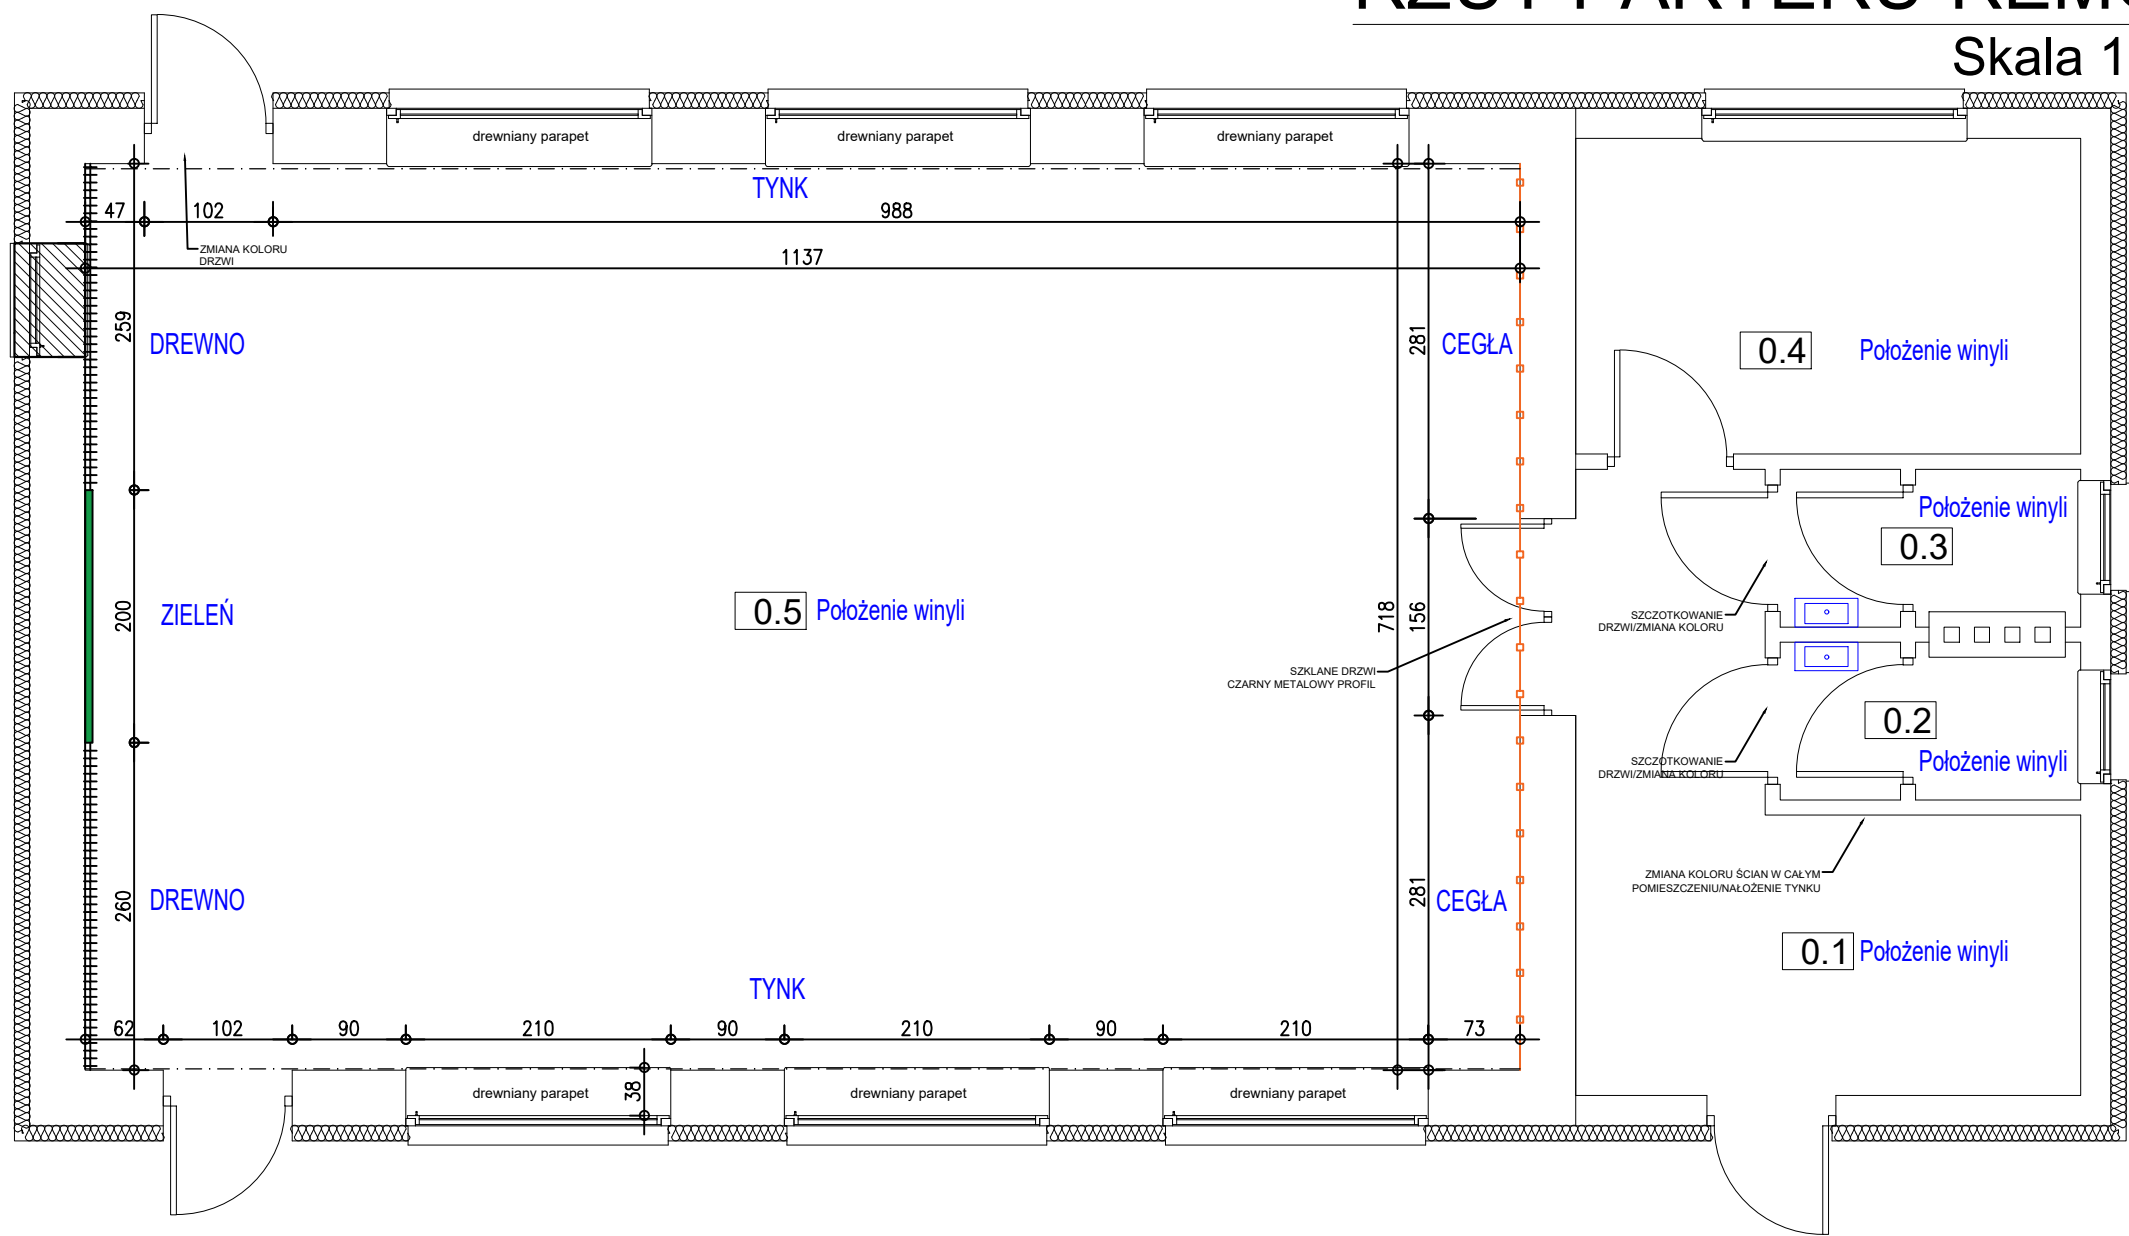

POŁOŻENIE WINYLI W POMIESZCZENIACH:
0.5 ; 0.4 ; 0.1 ; 0.2 ; 0.3 + ANTRESOLA

Materiały na ścianach:

- Cegła
- - - Tynk
- ||||| DREWNO
- ZIELEŃ

PARTER				
Pom.	Nazwa pomieszczenia	Pow. użytkowa [m²]	H pom. [m]	Podłoga
0.1	WIATROŁAP	12,99	2,77	GRES
0.2	TOALETA	2,82	2,77	GRES
0.3	TOALETA	2,82	2,77	GRES
0.4	POM. SOCJALNE	10,00	2,77	GRES
0.5	SALA NARAD	81,64	2,77	GRES
Razem:		110.27		