


RZUT PARTERU-REMONT

Skala 1:75

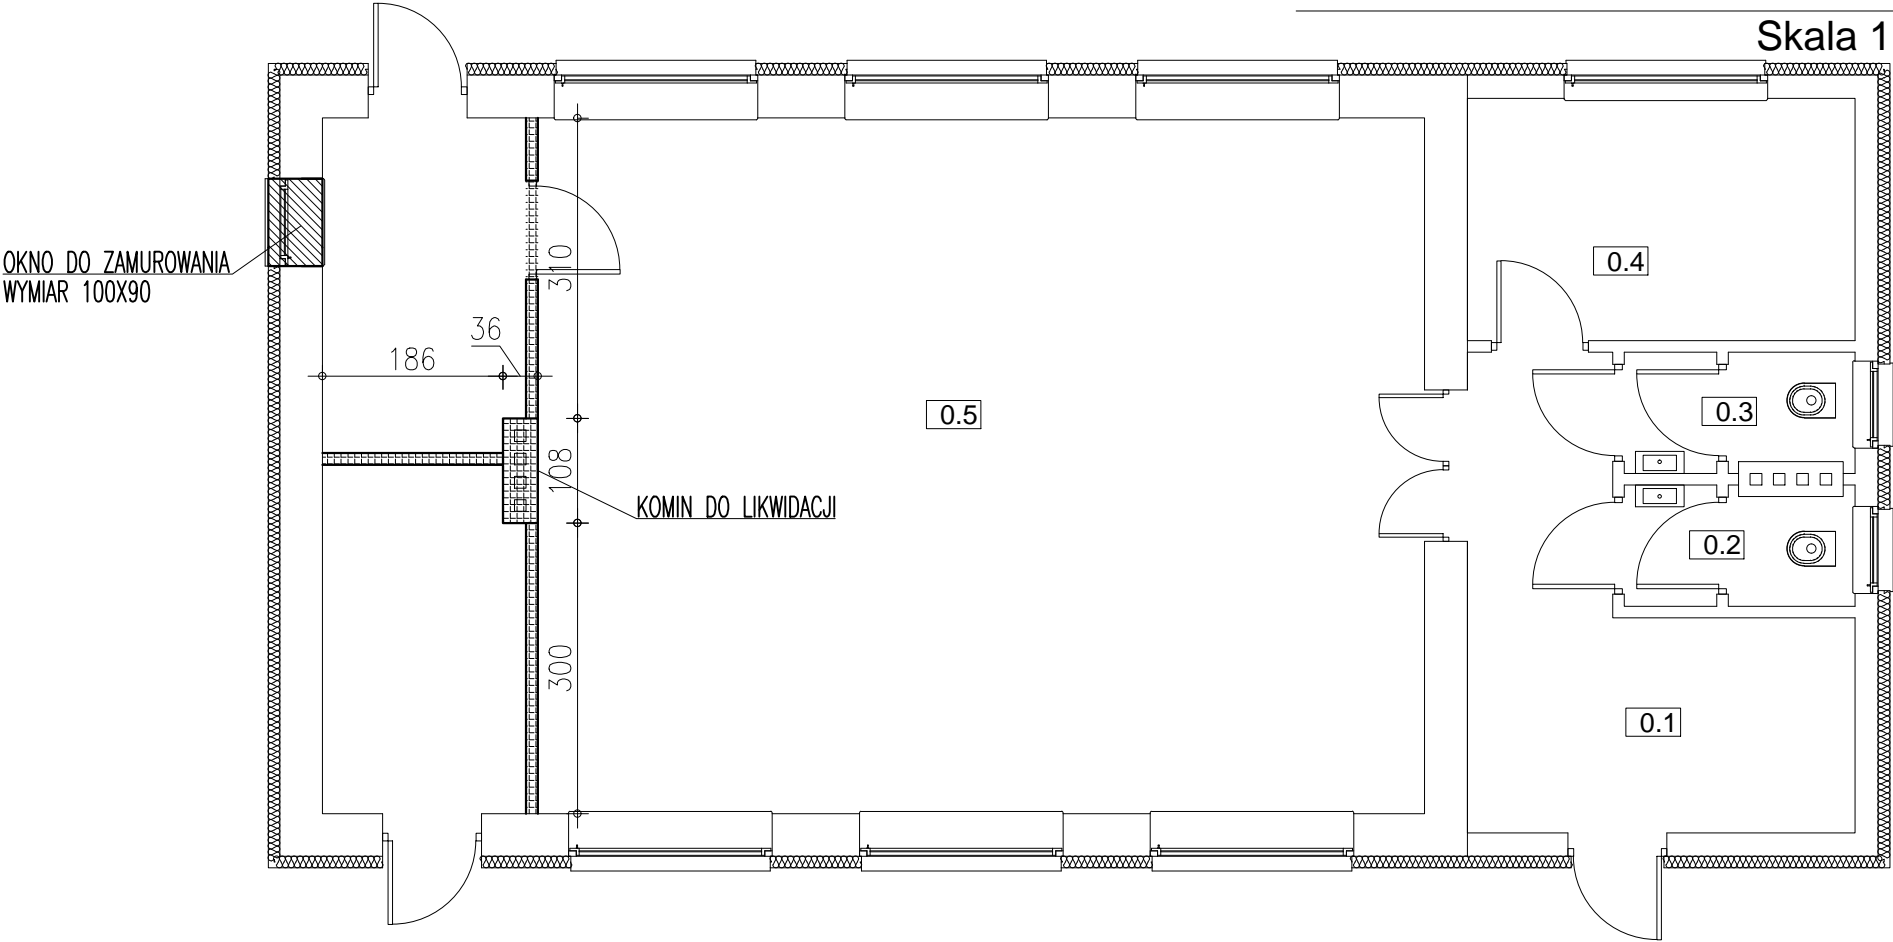

— ŚCIANY DO LIKWIDACJI

— ŚCIANY DO ZAMUROWANIA

| PARTER | | | | |
|--------|---------------------|--------------------|------------|---------|
| Pom. | Nazwa pomieszczenia | Pow. użytkowa [m²] | H pom. [m] | Podłoga |
| 0.1 | WIATROŁAP | 12,99 | 2,77 | GRES |
| 0.2 | TOALETA | 2,82 | 2,77 | GRES |
| 0.3 | TOALETA | 2,82 | 2,77 | GRES |
| 0.4 | POM. SOCJALNE | 10,00 | 2,77 | GRES |
| 0.5 | SALA NARAD | 81,64 | 2,77 | GRES |
| Razem: | | 110,27 | | |

| | | | | |
|---|--|--|---|--------------------|
| TYTUŁ: REMONT BUDYNKU ADMINISTRACYJNO-GOSPODARCZEGO | | |  | |
| ADRES: UL. DWORCOWA 10, 88-140 GNIEWKOWO | | | | |
| TYTUŁ RYSUNKU: RZUT PARTERU-REMONT | | | | |
| FAZA: | PROJEKT BUDOWLANY | | DATA: 09.2023 | |
| PROJEKTANT: | mgr inż. Małgorzata Miszczuk upr. w spec konstrukcyjno-budowlanej do projektowania bez ograniczeń KUP/0122/PBKb/18 | | SKALA: 1:75 | NR RYSUNKU: 1/A |