


RZUT PARTERU-INWENTARYZACJA

Skala 1:75

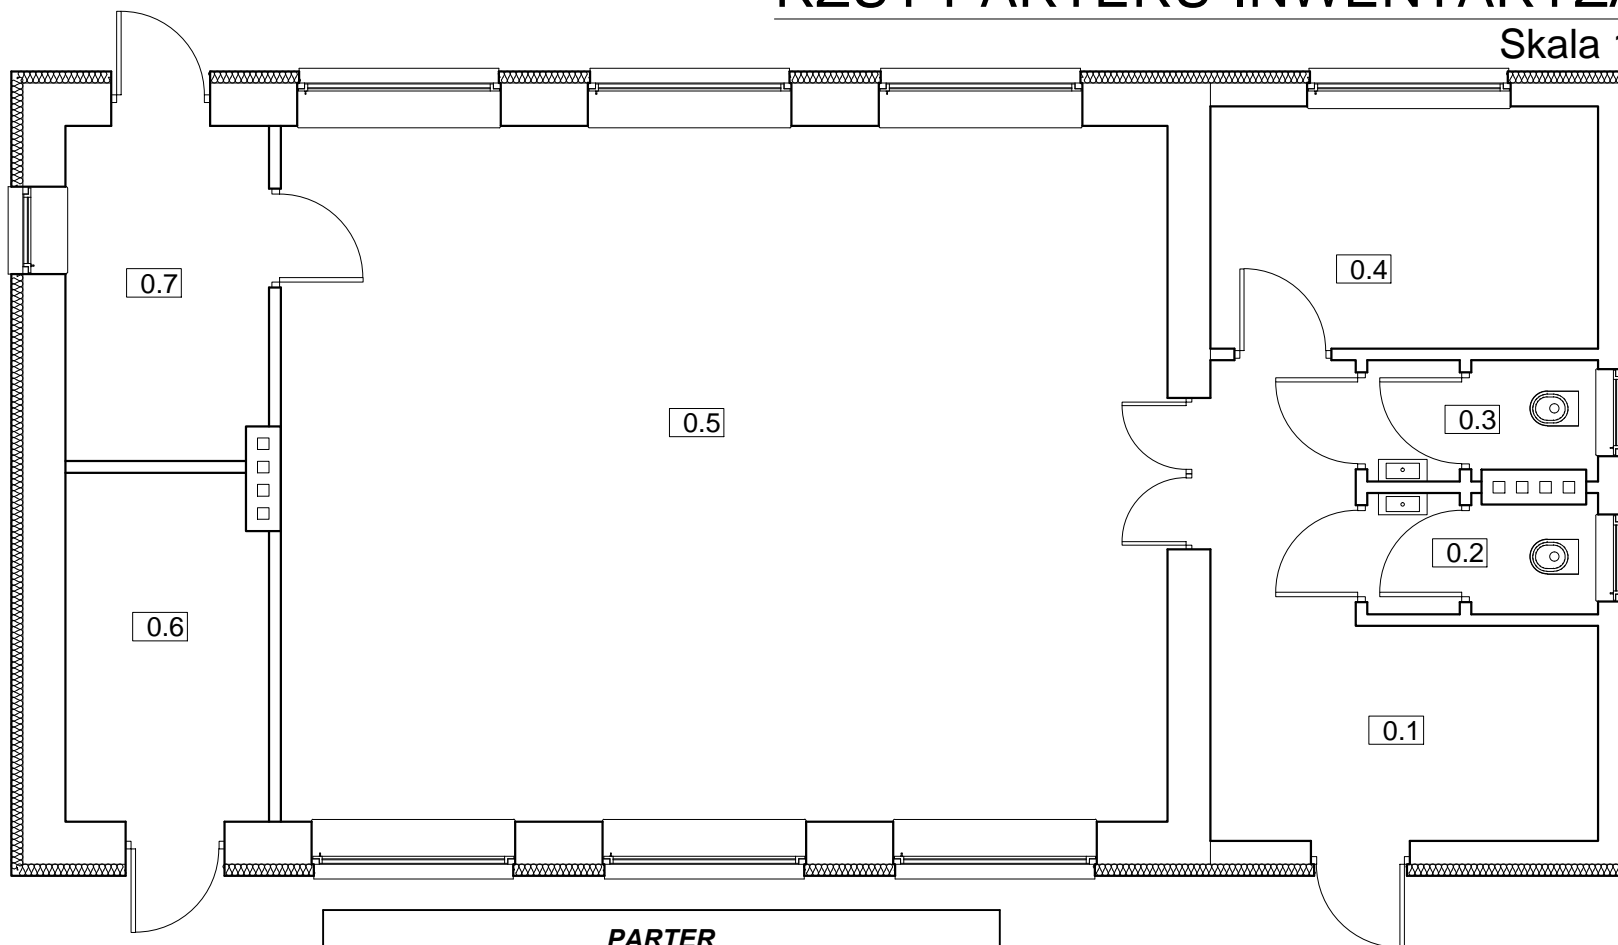

<u>PARTER</u>				
Pom.	Nazwa pomieszczenia	Pow. użytkowa [m²]	H pom. [m]	Podłoga
0.1	WIATROŁAP	12,99	2,77	GRES
0.2	TOALETA	2,82	2,77	GRES
0.3	TOALETA	2,82	2,77	GRES
0.4	POM. SOCJALNE	10,00	2,77	GRES
0.5	SALA NARAD	65,69	2,77	GRES
0.6	MAGAZYN	7,56	2,77	GRES
0.7	MAGAZYN	7,26	2,77	GRES
Razem:		109.14		

TYTUŁ:

REMONT BUDYNKU
ADMINISTRACYJNO-GOSPODARCZEGO



ADRES:

UL. DWORCOWA 10, 88-140 GNIEWKOWO

TYTUŁ RYSUNKU:

RZUT PARTERU-INWENTARYZACJA

FAZA:

PROJEKT BUDOWLANY

DATA: 09.2023

PROJEKTANT:

mgr inż. Małgorzata Miszczuk
upr. w spec. konstrukcyjno-budowlanej do
projektowania bez ograniczeń KUP/0122/PBkb/18

SKALA:

1:75

NR RYSUNKU:

1/1