


RZUT DACHU-REMONT

Skala 1:50

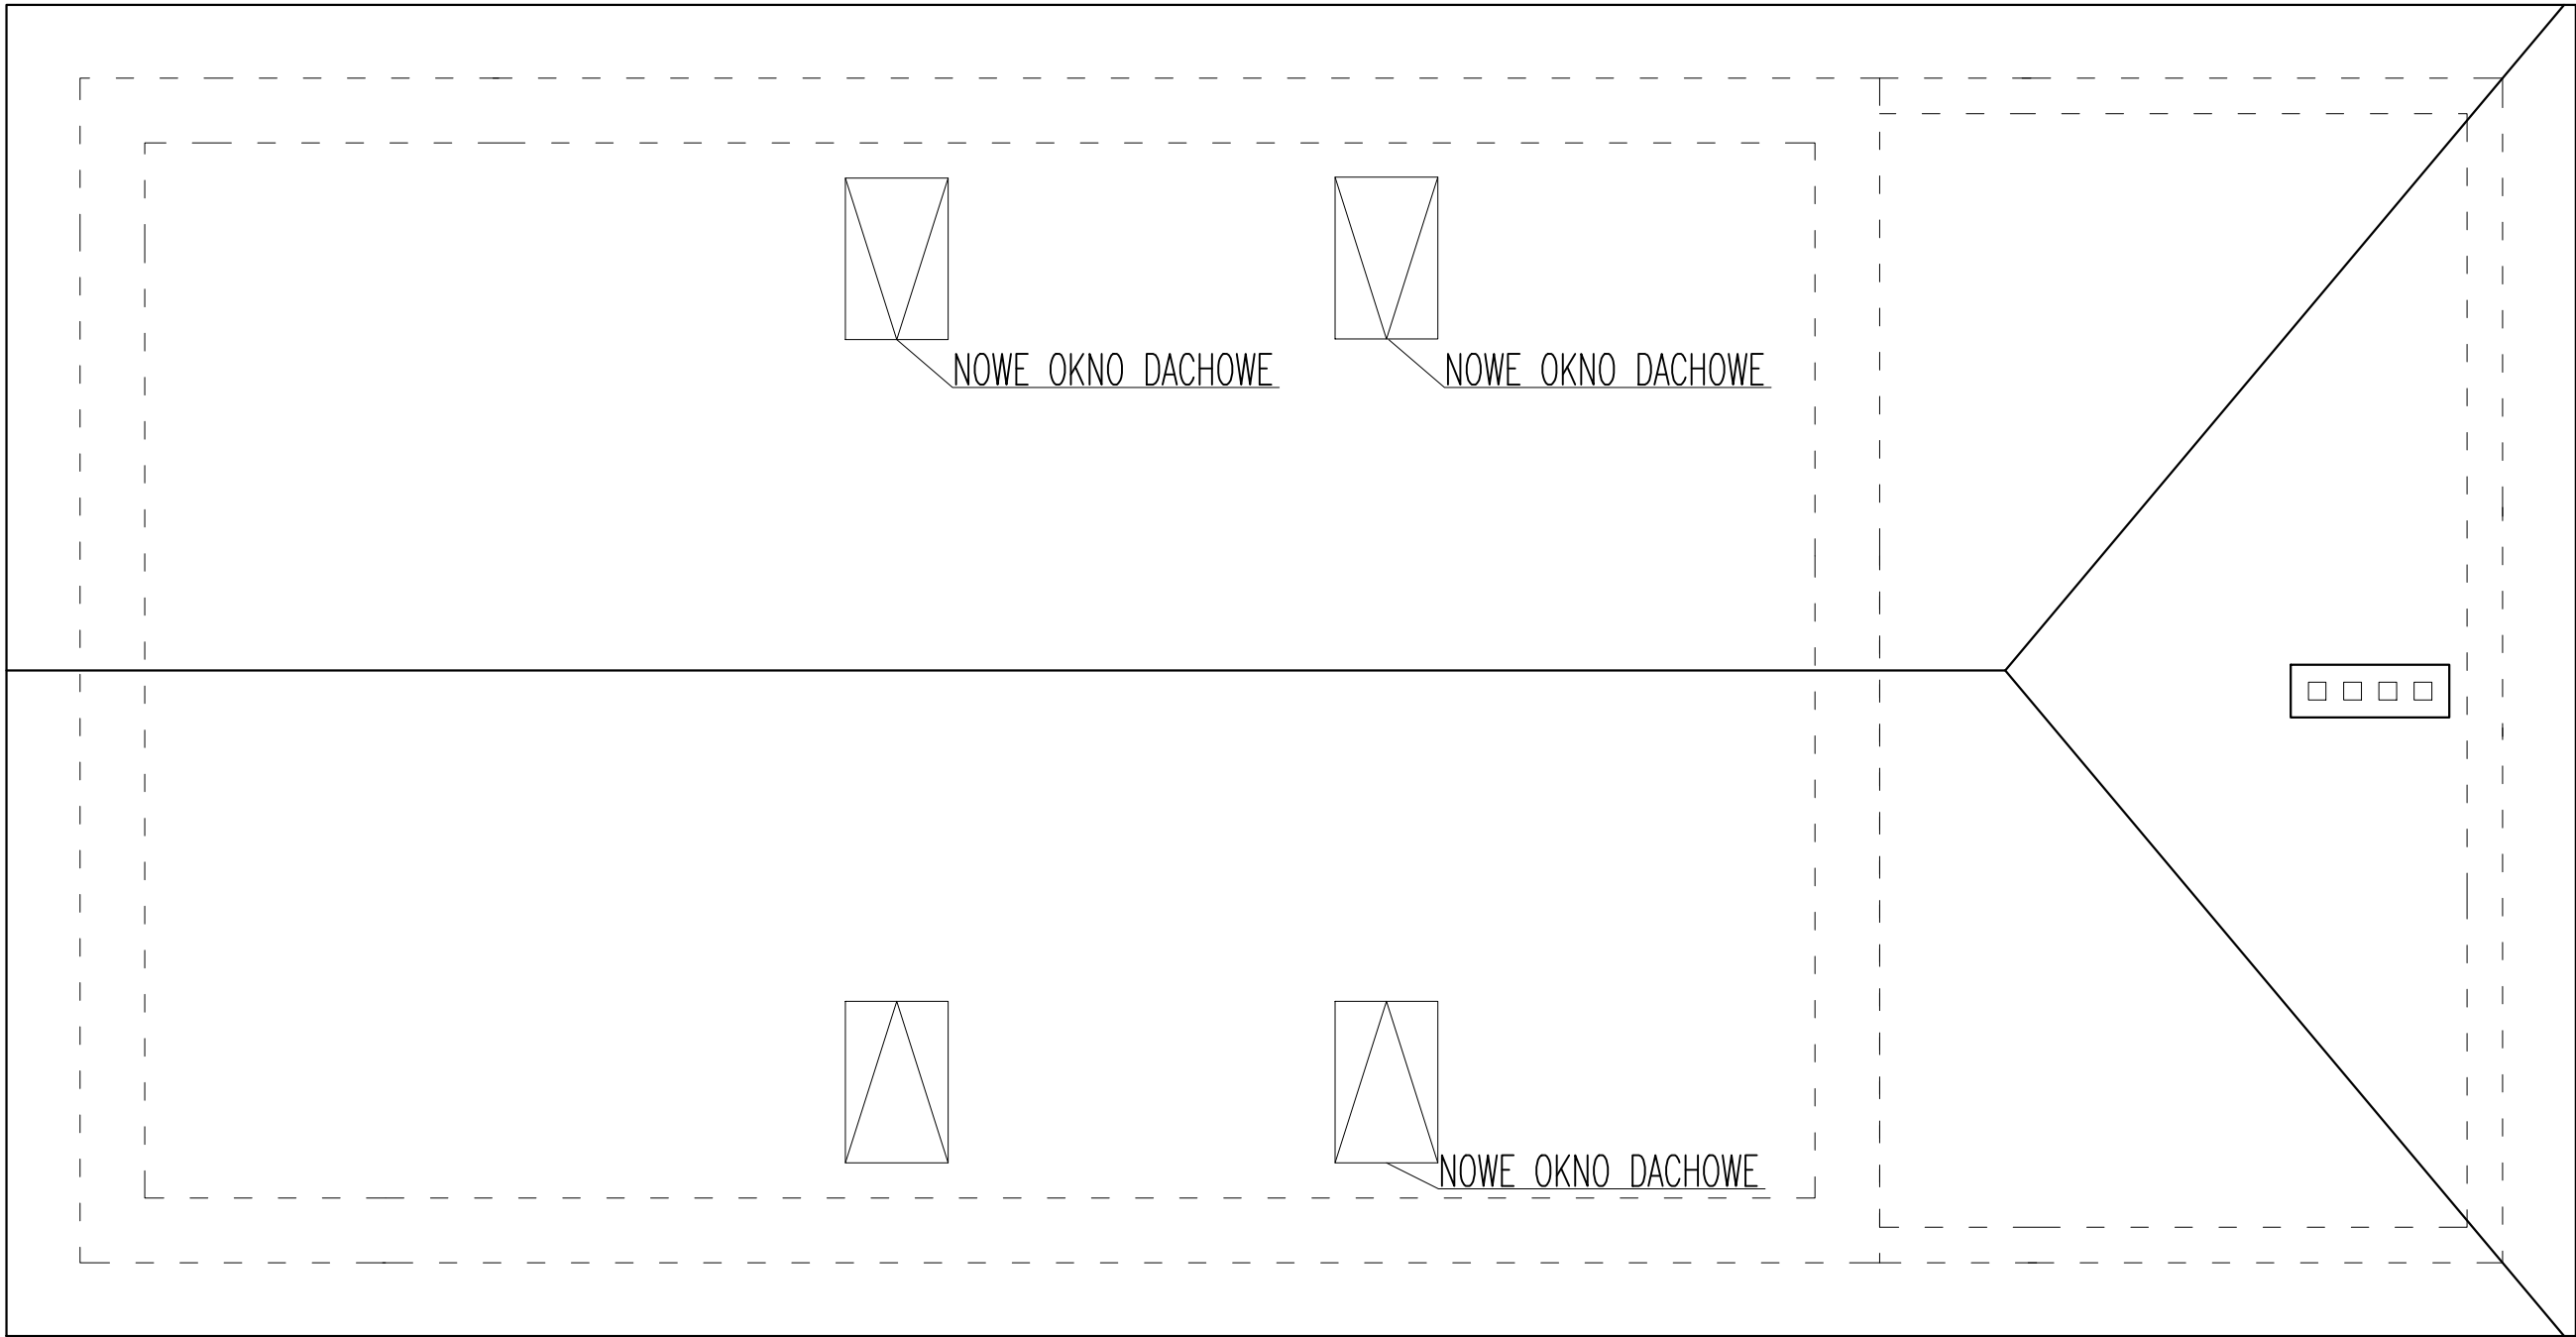

- DODATKOWE WARSTWY DACHU:
- WEŁNA DRZEWNA 30CM
 - RUSZT NOŚNY OCYNKOWANY NA ŁĄCZNIKACH
 - MEMBRANA
 - PŁYTA G-K, GŁADŹ+MALOWANIE
- ROBOTY DODATKOWE: CZYSZCZENIE DACHÓWKI

TYTUŁ: REMONT BUDYNKU ADMINISTRACYJNO-GOSPODARCZEGO					
ADRES: UL. DWORCOWA 10, 88-140 GNIEWKOWO					
TYTUŁ RYSUNKU: RZUT DACHU-REMONT					
FAZA:	PROJEKT BUDOWLANY		DATA: 09.2023		
PROJEKTANT:	mgr inż. Małgorzata Miszczuk upr. w spec. konstrukcyjno-budowlanej do projektowania bez ograniczeń KUP/0122/PBKb/18		SKALA:	1:50	NR RYSUNKU: 5/A