



ROZBUDOWA I PRZEBUDOWA ISTNIEJĄCEGO BUDYNKU SZKOŁY O SALĘ GIMNASTYCZNĄ

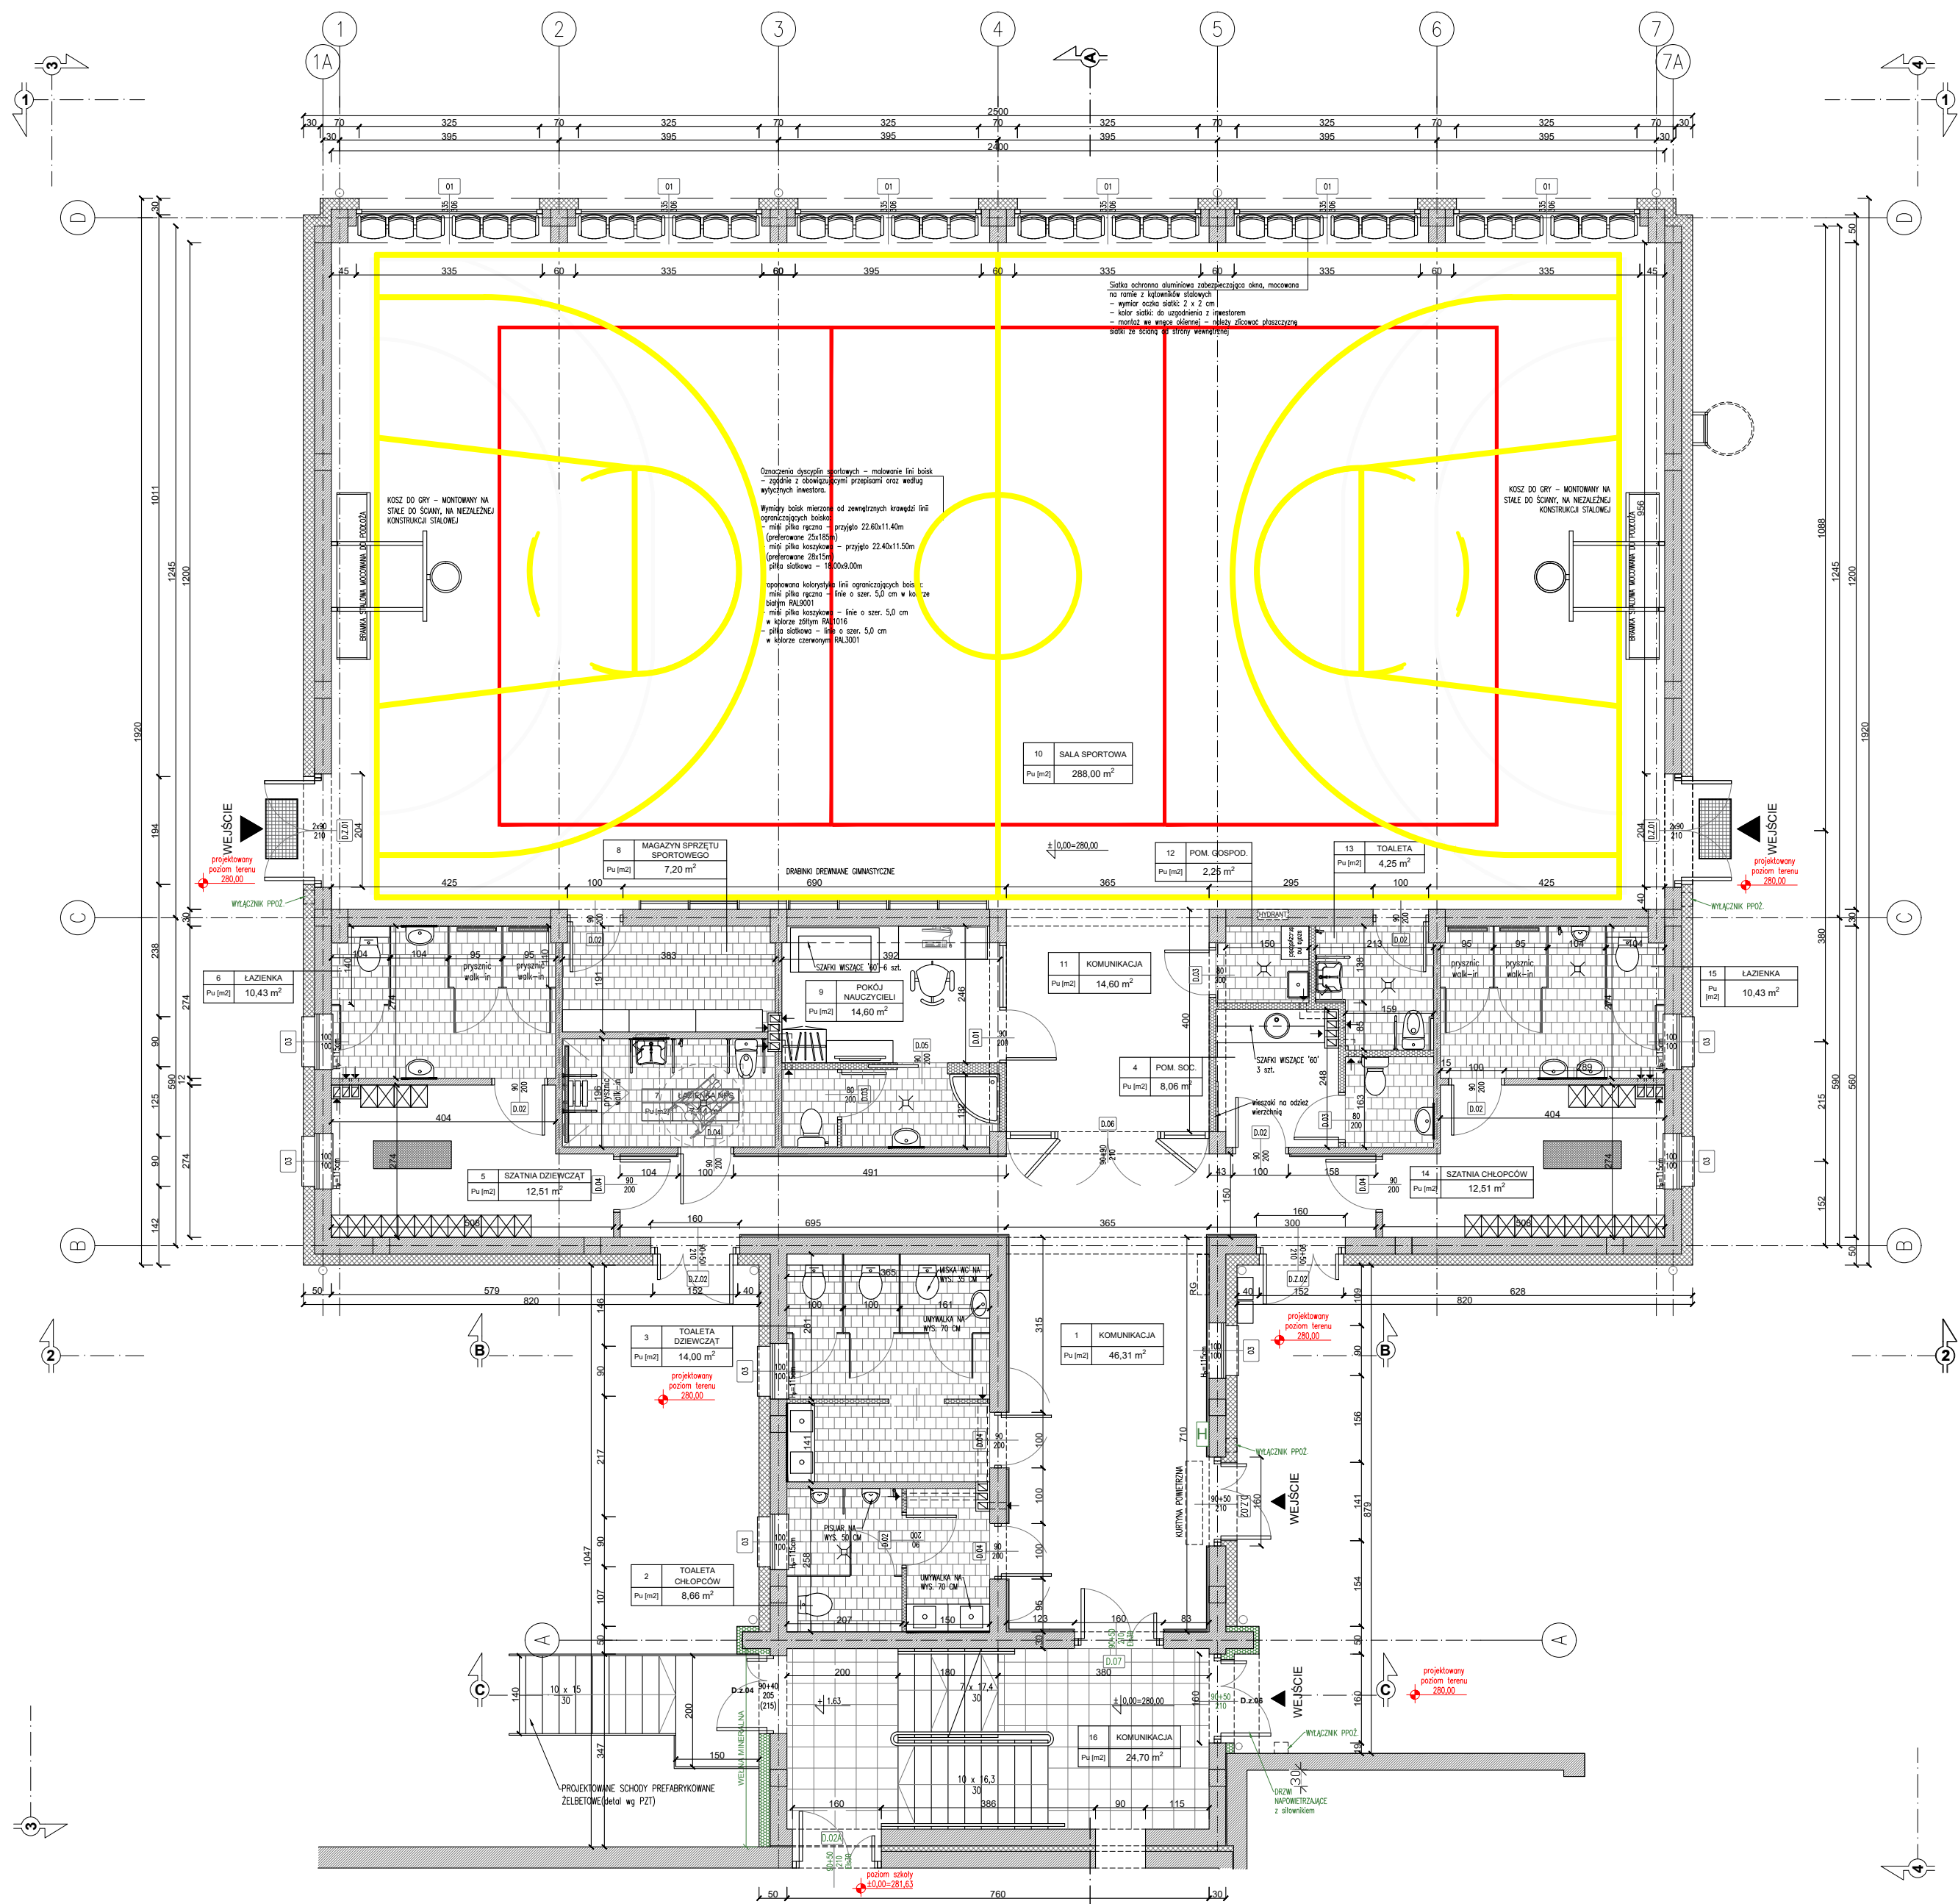

RZUT PARTERU

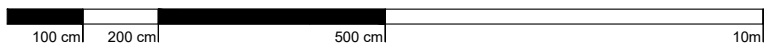

SKALA 1:100

Na wniosek inwestora oraz za zgodą projektanta dopuszcza się stosowanie materiałów o parametrach nie gorszych niż projektowane. Roboty budowlane należy wykonywać na podstawie projektu wykonawczego.

LEGENDA:

- SCUP ŻELBETOWY
- ŚCIANA Z PUSTAKÓW CERAMICZNYCH O WYMIARACH 300X373X238 MM MUROWANYCH NA PIÓRO – WPUST, OCIEPLENIE STYROPIANEM GR. 20CM
- KOMIN WENTYLACJI GRAWITACYJNEJ
- HYDRANT HYDRANT PODTYPKOWY DN 25 Z WĘŻEM PÓLSZTYNYM ZASIĘG 30m

ZESTAWIENIE POWIERZCHNI		
LP.	NAZWA POMIESZCZENIA	POWIERZCHNIA [m ²]
1	KOMUNIKACJA	46,31
2	TOALETA CHŁOPCÓW	8,66
3	TOALETA DZIEWCZĄT	14,00
4	POM. SOCJALNE	8,06
5	SZATNIA DZIEWCZĄT	12,51
6	ŁAZIENKA	10,43
7	TOALETA NPS	7,44
8	MAGAZYN SPRZĘTU SPORTOWEGO	7,20
9	POKÓJ NAUCZYCIELI	14,60
10	SALA SPORTOWA	288,00
11	KOMUNIKACJA	14,60
12	POM. GOSPOD.	2,25
13	TOALETA	4,25
14	SZATNIA CHŁOPCÓW	12,51
15	ŁAZIENKA	10,43
16	KOMUNIKACJA	24,70
SUMA POWIERZCHNI [m ²]		485,9500
POW. ZABUDOWY [m ²]		563,82
KUBATURA [m ³]		3 356,22

Obiekt należy wyposażać w zasadnicze elementy wyposażenia budowlano-instalacyjnego, w tym urządzenia przeciwpożarowe zgodnie z częścią opisową do projektu budowlanego i wykonawczego.

Pomieszczenia natrysków, toalet i węzłów sanitarnych należy wyposażać co najmniej w standardowe elementy wyposażenia pomieszczeń sanitarnych, jak: pojemniki na mydło, pojemniki na papier toaletowy i papier do rąk, szczotki do WC, uchwyty na ręczniki, wieszaki na odzież wierzchnią, kotary prysznicowe i kosze na śmieci.



ATELIER ARCHITECTURY RADOSŁAW ŻUBRYCKI

ZIELONE WIOSNIE 1 09 000 BIAŁOGÓRZE BIURO@AARZ.PL TEL. 514492382

BRANŻA	SPEC	ETAP	SKALA RYSUNKU	NR ZAŁĄCZNIKA
AB	AR	PT	1:100	AB01

NAZWA I ADRES ZADANIA DATA 22 MARZEC 2023
ROZBUDOWA I PRZEBUDOWA ISTNIEJĄCEGO BUDYNKU SZKOŁY O SALĘ GIMNASTYCZNĄ
ADRES INWESTYCJI: SZKOŁA PODSTAWOWA W SOKOLNIKACH, JEDN.EW. 240903_2 NIEGOWA, OBRĘB 0017 SOKOLNIKI, DZ. 1353, SOKOLNIKI

ZAWARTOŚĆ RYSUNKU
RZUT PARTERU BUDYNKU SALI GIMNASTYCZNEJ

ARCHITECTURA - PROJEKTANT:	PODPIS
Mgr inż. arch. Joanna Niecko Nr upr. 731/UKK02016 upr. bud. w spec. arch. bto	Joanna Niecko
ARCHITECTURA - SPRAWDZAJĄCY:	
Mgr inż. arch. Radosław Żubrycki Nr upr. 661/UKK02014GW upr. bud. w spec. arch. bto	Radosław Żubrycki
KONSTRUKCJA - PROJEKTANT:	
Mgr inż. Krzysztof Czapliński Nr upr. 106/005/DUW upr. bud. w spec. konstrukcyjno-budowlanej bto	Krzysztof Czapliński
KONSTRUKCJA - SPRAWDZAJĄCY:	
Mgr inż. Andrzej Kowalczyk Nr upr. 416/83 upr. budowlane w spec. konstrukcyjno-budowlanej bto	Andrzej Kowalczyk

ZAŁĄCZNIK GRAFICZNY OPATRZONY KWALIFIKOWANYM PODPISEM ELEKTRONICZNYM PROJEKTANTA W WERSJI CYFROWEJ PROJEKTU STANOWI ELEMENT DOKUMENTACJI PROJEKTOWEJ MOŻE BYĆ WYKORZYSTYWANY NA CELE PROWADZENIA BUDOWY ZGODNIE Z USTAWĄ PRAWO BUDOWLANE