

# MAPA DO CELÓW PROJEKTOWYCH

Skala 1:500

Województwo: śląskie Powiat: myszkowski  
 Jednostka ewidencyjna: 240903\_2, Niegowa Obręb: 240903\_2.0008, Ludwinów  
 240903\_2.0006, Gorzków Nowy  
 Działka: 124 i inne –wg zakresu KERG: GK 6642.1.1967.2020  
 Układ 2000(18): 6.139.33.20.1.1; 6.139.33.20.1.2; Poziom odniesienia: Amsterdam  
 6.139.33.20.1.3;


## Uwaga!

Granice naniesiono metoda wektoryzacji rastra mapy ewidencyjnej (kolor zielony).  
 Niniejsza mapa nie może służyć do projektowania budynków usytuowanych w odległości mniejszej  
 bądź równej 4,0 m od granicy działki oraz innych obiektów budowlanych w odległości mniejszej  
 bądź równej 3,0m m od granicy działki.

Mapa powstała w wyniku pomiaru bezpośredniego i wektoryzacji rastra mapy zasadniczej.  
 W zakresie aktualizacji nie ustalano służebności gruntowych ujawnionych w księdze wieczystej.


- linie rozgraniczające tereny o różnym przeznaczeniu lub różnych zasadach zagospodarowania – ściśle określone
- J 8 MN, MR, UC tereny zabudowy mieszkaniowej jednorodzinnej, zagrodowej oraz tereny usług komercyjnych
  - K 10 RP tereny rolne bez prawa zabudowy rolniczej
  - K 2 KdD tereny tras i ulic, w tym tereny dróg publicznych: droga dojazdowa
  - K 3 KdI tereny tras i ulic, w tym tereny dróg publicznych: droga lokalna
  - K 9 TW tereny zaopatrzenia w wodę i odprowadzania wody

Poświadczam, że niniejszy dokument został opracowany w wyniku prac geodezyjnych i kartograficznych, których rezultaty zawiera operat techniczny pozytywnie zweryfikowany. Jednocześnie informuję, że jestem świadomy odpowiedzialności karnej za złożenie fałszywego oświadczenia.	
Identyfikator zgłoszenia prac geodezyjnych	GK.6642.1.1967.2020
Organ służby geodezyjnej i kartograficznej, który otrzymał zgłoszenie.	Starosta Myszkowski
Nr oraz data sporządzenia dokumentu zawierającego wynik pozytywnej weryfikacji	Protokół weryfikacji z dn. 27.01.2021
Imię i nazwisko oraz nr uprawnień zawodowych kierownika prac	Henryk Bakalarz 5048

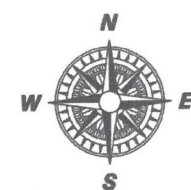

GEO-DOM inż. Michał Piłka  
 Usługi Geodezyjne  
 ul. Szkolna 16, 42-320 Niegowa  
 tel. 535027347  
 NIP: 5771938333 REGON: 243302690

Henryk Bakalarz  
 Geodeta z uprawnieniami  
 Nr Upr. 5048 G. U. G. I. K.  
 42-400 Zawierzeź/ul. Stefania 8  
 tel. 508 352 282 / NIP: 649-108-44-45

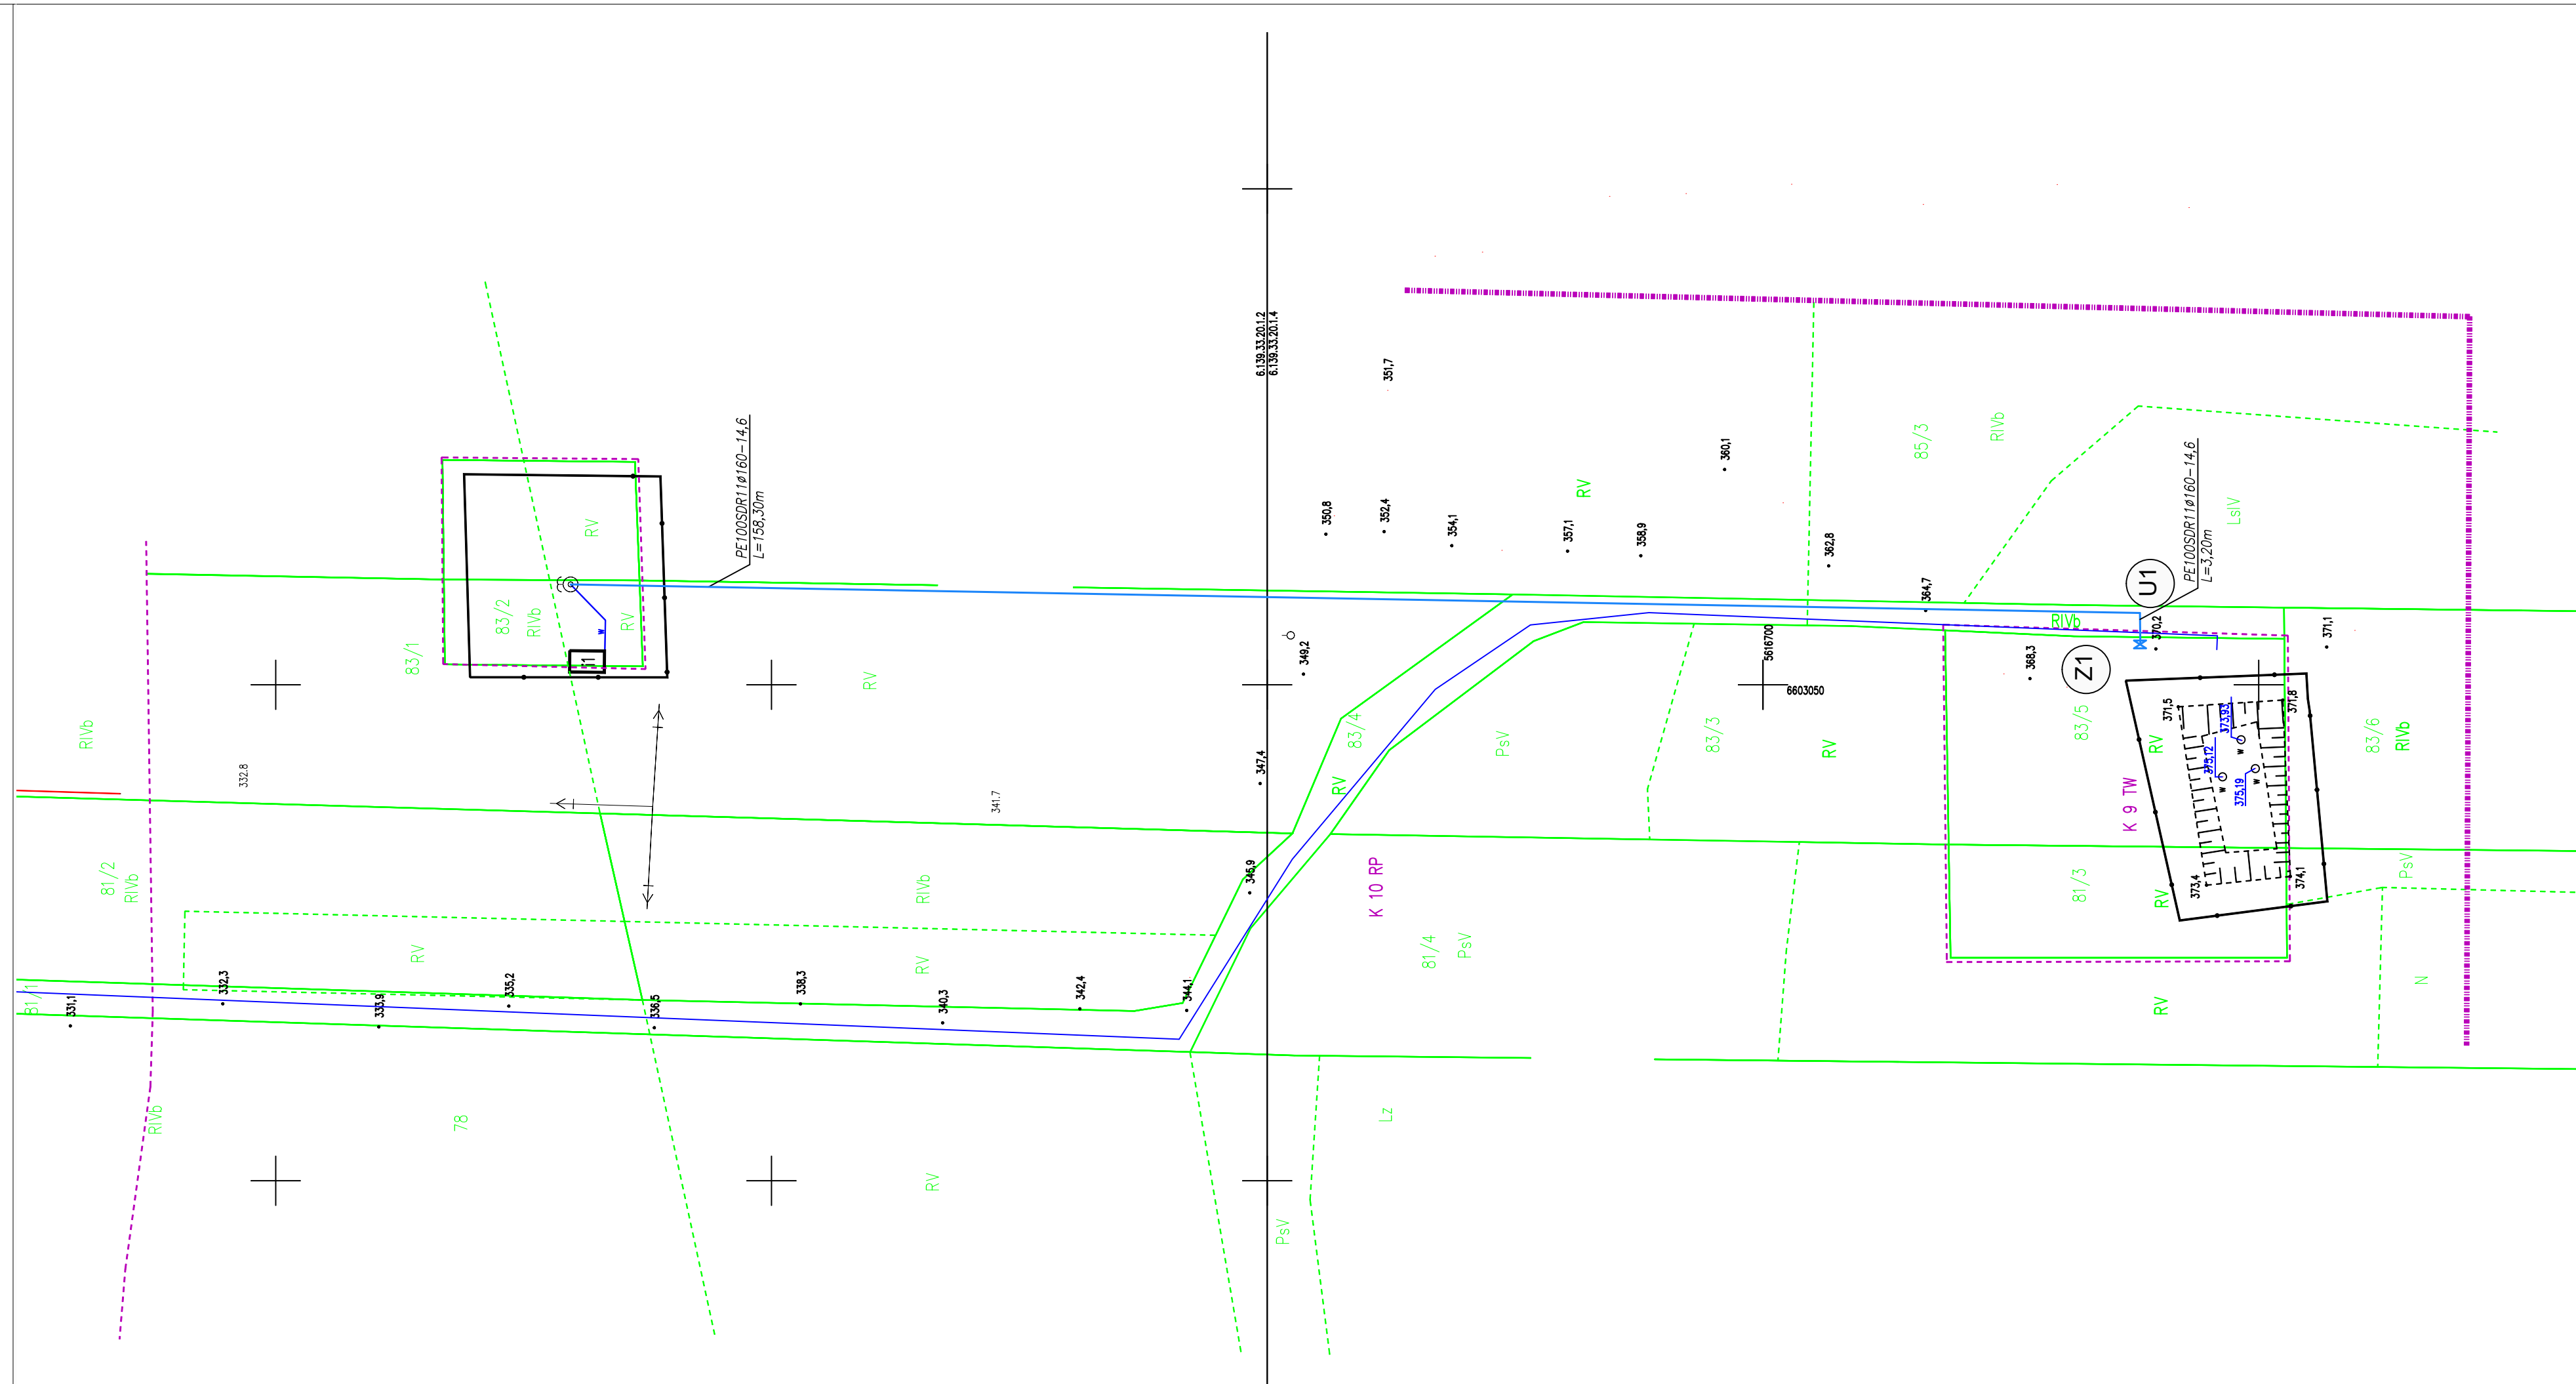

legenda

— projektowana sieć wodociągowa

Projektant:	42-200 CZĘSTOCHOWA UL. ŁOKIETKA 13 42-200 CZĘSTOCHOWA UL. WĄZÓW 28a 41-100 SIEMIANOWICE ŚLĄSKIE UL. GŁIMPIŃSKA 28 42-284 HERBY UL. LUBLIŃSKA 36 TEL./FAX: (34) 3726851/3666648 TEL./FAX: 660456041 NIP: 573-180-95-52		
Investor:	GMINA NIEGOWA UL. SOBIESKIEGO 1, 42-320 NIEGOWA		
Temat:	PROJEKT TECHNICZNY BUDOWY WOLNOSTOJĄCYCH ZBIORNIKÓW WODNYCH O POJ. NIE MNIEJSZEJ NIŻ 200M3 W MIEJSCOWOŚCI GORZKÓW NOWY		
Adres:	42-320 Gorzków Nowy, dz. nr 83/5, obr. 0006, jedn ewid. 240903_2		
Tytuł rys.: PROJEKT ZAGOSPODAROWANIA TERENU - REMONT UJĘCIA WODY			
Autor opracowania:	mgr inż. Łukasz MIRCZAK	Nr uprawnień SLK/1059/PWOS/05	Podpis
Projektant:	mgr inż. Łukasz MIRCZAK	Nr uprawnień SLK/1059/PWOS/05	Podpis
Sprawdził:		Nr uprawnień	Podpis
Skala:	Data:	Faza:	Branża:
1:500	07.2023	P-T	SANITARNA
			Nr rys.: 1A
			Revizja: A
			Kod projektu: 23_005
MODYFIKACJE/REWIZJE:			