

INFORMACJE OGÓLNE

1. ROBOTY BUDOWLANE NALEŻY WYKONAĆ ZGODNIE Z POLSKIMI NORMAMI, WARUNKAMI TECHNICZNYMI WYKONANIA I ODBIORU ROBÓT BUDOWLANYCH

2. BRAK WSKAZANIA NA RYSUNKU TECHNICZNYM ELEMENTÓW, KTÓREGO ZASTOSOWANIE WYNIKA ZE ZNANYCH LUB POWSZECHNIE PRZYJĘTYCH ROZWIĄZAŃ W ZAKRESIE SZTUKI BUDOWLANEJ NIE ZWALNIA WYKONAWCY Z KONIECZNOŚCI SKALKULOWANIA I ZASTOSOWANIA TAKIEGO ELEMENTU W POROZUMIENIU I ZA ZGODĄ PROJEKTANTA ORAZ INWESTORA;

3. WSZYSTKIE ELEMENTY PROJEKTOWE NALEŻY ROZPATRYWAĆ W DOKUMENTACJI W KONTEKŚCIE WSZYSTKICH RYSUNKÓW, KTÓRE DO TEGO ELEMENTU SIĘ ODNOŚĄ Z UWZGLĘDNIENIEM WSZYSTKICH OPISÓW TECHNICZNYCH I ZASAD SZTUKI BUDOWLANEJ;

4. W PRZYPADKU WYSTĄPIENIA NIEZGODNOŚCI POMIĘDZY PROJEKTEM ARCHITEKTONICZNYM I POZOSTAŁYMI OPRACOWANIAM I BRANŻOWYMI ORAZ STANEM ISTNIEJĄCYM NALEŻY WYJAŚNIĆ I UZGODNIĆ Z PROJEKTANTEM;

5. WSZYSTKIE MATERIAŁY WYKORZYSTANE W PROJEKCIE, ROZWIĄZANIA TECHNICZNE I URZĄDZENIA MUSZĄ ODPOWIEDAĆ NORMOM BEZPIECZEŃSTWA PPOŻ. I BHP; POSIADAĆ ODPOWIEDNIE ATESTY I APROBATY DO STOSOWANIA W BUDOWNICTWIE I UŻYTKOWANIU ZGODNYM Z FUNKCJĄ OBIEKTU;





6. UWAGI I OPISY W CZĘŚCI OPISOWEJ PROJEKTU SĄ INTEGRALNĄ CZĘŚCIĄ NINIEJSZEGO OPRACOWANIA.


• WSZYSTKIE ZAINSTALOWANE URZĄDZENIA I MATERIAŁY MUSZĄ POSIADAĆ ODPOWIEDNIE ATESTY I DOPUSZCZENIA

• ROZPATRYWAĆ ŁĄCZNIE Z INNYMI BRANŻAMI ORAZ OPISEM TECHNICZNYM.

• WSZELKIE ZMIANY W PROJEKCIE WYMAGAJĄ PISEMNEJ ZGODY PROJEKTANTA.

LEGENDA:

-  GRZEJNIK ŁAZIENKOWY ELEKTRYCZNY DRABINKOWY 1kW
-  GRZEJNIK PŁYTOWY ELEKTRYCZNY DRABINKOWY 1kW
-  PIEC AKUMULACYJNY 2,0 kW
-  KRATKA TRANSFEROWA

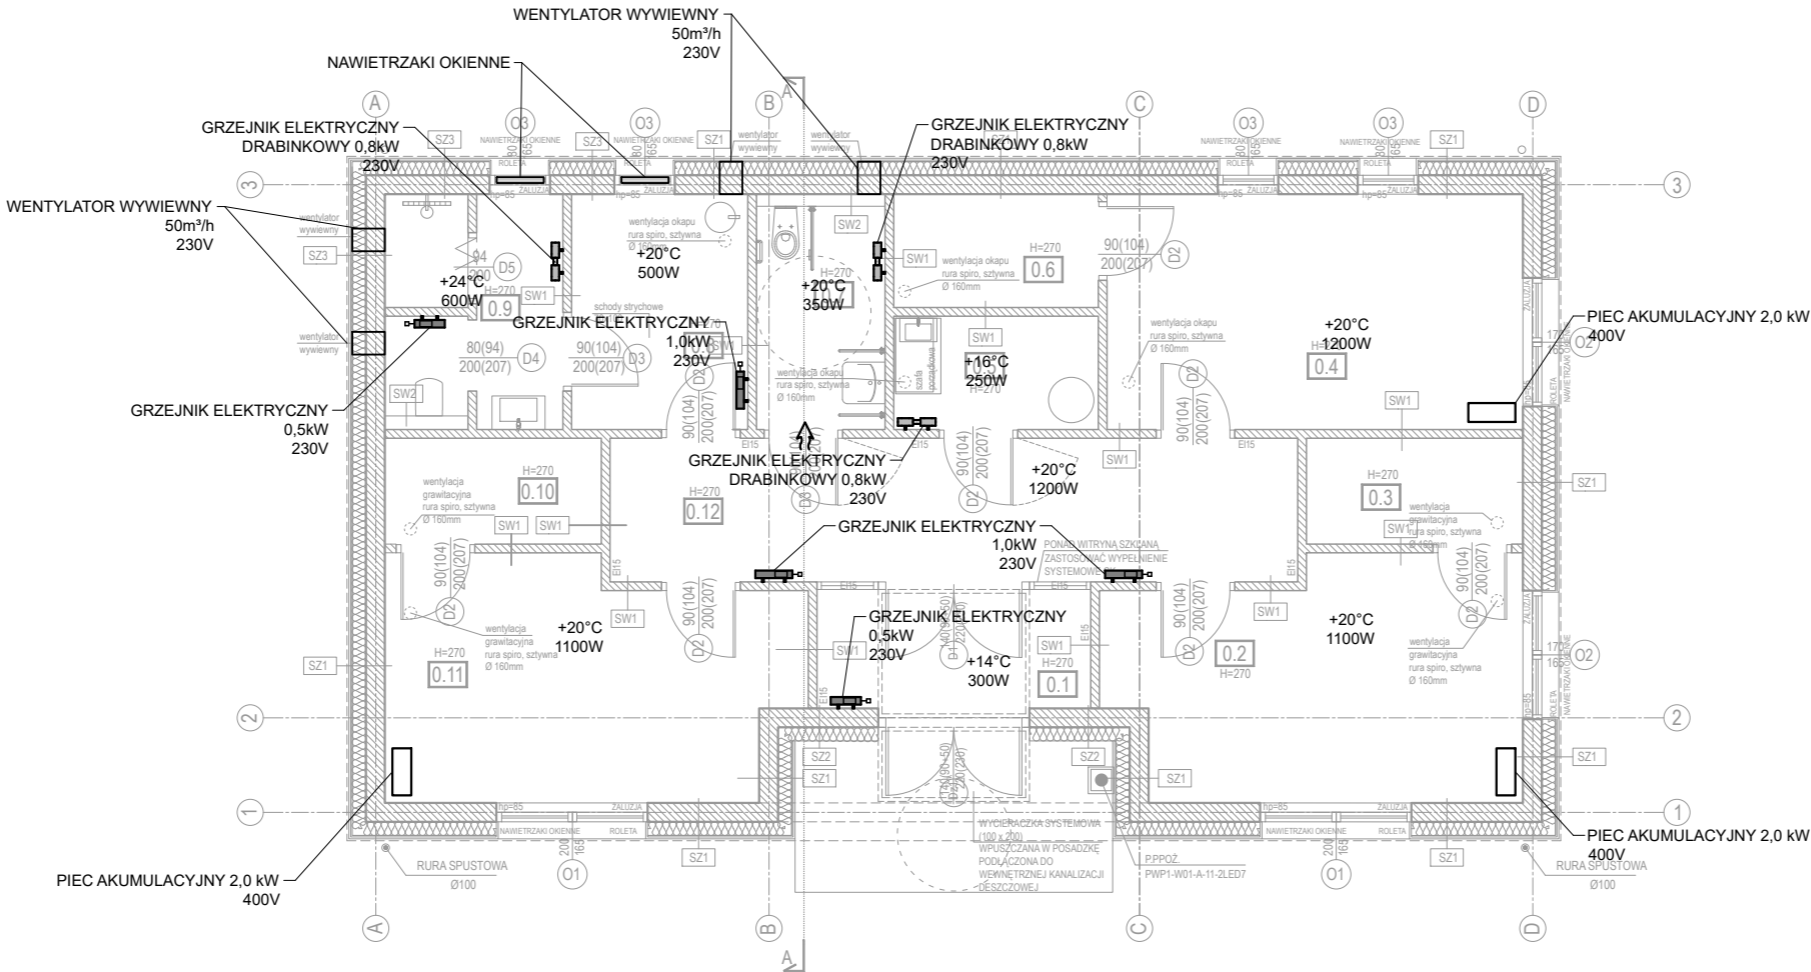

NR	NAZWA POMIESZCZENIA	RODZAJ POSADZKI	POWIERZCHNIA (m2)
0.1	WATROLAP	panele winylowe	5.69
0.2	KANCELARIA 1	panele winylowe	16.34
0.3	POM. MAGAZYNOWE	panele winylowe	4.00
0.4	KANCELARIA 2	panele winylowe	17.11
0.5	POM. TECHNICZNE	panele winylowe	4.05
0.6	POM. MAGAZYNOWE	panele winylowe	4.05
0.7	WC NFSP	gres	5.02
0.8	POM. SOCJALNE	panele winylowe	7.25
0.9	ŁAZIENKA WC	gres	6.64
0.10	POM. MAGAZYNOWE	panele winylowe	4.00
0.11	KANCELARIA 3	panele winylowe	16.32
0.12	KOMUNIKACJA - HOLL	gres	17.28
RAZEM POWIERZCHNIA POZIOMU 0			107.75

INWESTOR: PAŃSTWOWE GOSPODARSTWO LEŚNE LASY PAŃSTWOWE NADLEŚNICTWO HERBY, UL. LUBLINECKA 6, 42-284 HERBY		ADRES BUDOWY: ADRES: UL. SŁONECZNA, 42-713 KOCHANOWICE, GMINA KOCHANOWICE NAZWA I NUMER JEDNOSTKI EVIDENCYJNEJ: 240705_2 KOCHANOWICE NAZWA I NUMER OBRĘBU EVIDENCYJNEGO: 240705_2_0004 KOCHANOWICE NUMER DZIAŁEK: CZĘŚĆ DZ. 637/26, 636/26, A.R. 1 IDENTYFIKATOR DZIAŁKI: 240705_2_0004.AR_1.637/26 IDENTYFIKATOR DZIAŁKI: 240705_2_0004.AR_1.636/26	
NAZWA I ADRES OBIEKTU BUDOWLANEGO: PROJEKT ZMIAN BUDYNKU POTRÓJNEJ SAMODZIELNEJ KANCELARII DLA PAŃSTWOWEGO GOSPODARSTWA LEŚNEGO LASÓW PAŃSTWOWYCH, NADLEŚNICTWO HERBY, WRAZ Z NIEZBĘDNĄ INFRASTRUKTURĄ TECHNICZNĄ (WLZ ENERGETYCZNA NIN, WLZ WODOCIĄGOWA, WLZ KANALIZACJI SANITARNEJ, WLZ KANALIZACJI DESZCZOWEJ)			
PROJEKTANCI: PROJEKTANT: SANITARNY mgr inż. WOJCIECH PRZYBYŁA	UPRAWNIENIA: UPRAWNIENIA BUDOWLANE DO PROJEKTOWANIA I KIEROWANIA ROBOTAMI INSTALACYJNYMI BEZ OGRANICZEŃ W SPECJALNOŚCI SANITARNEJ NUMER UPRAWNIEN: OPL/H357/PWS/17	PODPIS	
PROJEKTANT SPRAWDZAJĄCY: SANITARNY mgr inż. GRZEGORZ JUROWICZ	UPRAWNIENIA BUDOWLANE DO PROJEKTOWANIA BEZ OGRANICZEŃ W SPECJALNOŚCI SANITARNEJ NUMER UPRAWNIEN: OPL/H043/POOS/03		
BRANŻA: SANITARNA	STADIUM: PROJEKT ZMIAN	DATA: LUTY 2024R.	SKALA: 1:100
TYTUŁ RYSUNKU: INSTALACJE GRZEWcze ORAZ WENTYLACJI			NR RYSUNKU: Z-IS-04



KG ARCHITEKCI KLAUDIA GOŁĘBIEWSKI
ul. Białostocka 6, 45-920 Opole
NIP: 991-030-10-03, REGON: 151440211