

MAPA DO CELÓW PROJEKTOWYCH

SKALA 1:500

SEKCJA: 172.233.172, 172.233.174,
172.233.222

Układ współ. płaskich 2000/21
Układ wys. Kronsztadt 86

Mapa powstała w wyniku:
- pomiaru bezpośredniego;
- rektoryzacji mapy zasadniczej 172.233.172, 174.222

Pomiarom obiektów:
- sytuację terenu;
- rzeźbę terenu;
- ukształtowanie podziemne;
- granice własności naniesiono kolorem zielonym
na podstawie cyfrowej mapy ewidencyjnej
W zakresie aktualizacji brak skuteczności gruntowych.
W zakresie aktualizacji brak projektów opiniowanych na ZUPP.

--- linie rozgraniczające wg MPZP
--- granice działek
--- zakres aktualizacji
--- kontury użytków nieużytkowane w EGIB

USŁUGI
GEODEZYJNO - KARTOGRAFICZNE
mgr inż. Wojciech Marczyński
34-122 Wieprz, ul. Centralna 20
NIP 551-108-20-13 REGON 851810556
tel. 501 207 512

POWIAT: WADOWICKI
GMINA: ANDRYCHÓW
OBREB: ZAGÓRNIK
121801 5.0007
NGK 6640.3992.2016

Wieprz, dn. 02.11.2017r.

Wykonał:

GEODETA UPRAWNIONY
Uprawa nr 18573
mgr inż. Wojciech Marczyński

ELEMENTY ISTNIEJĄCE

- eNN sieć energetyczna
- w sieć wodociągowa
- g sieć gazowa
- ks kanalizacja sanitarna
- t sieć teletechniczna
- granicie działek
- granicie MPZP
- istniejąca oprawa oświetleniowa (na istniejącym słupie)

ELEMENTY DO USUNIĘCIA

- Wypust deszczowy
- Ogrodzenie
- Kanal deszczowy
- Słup elektroenergetyczny wraz z siecią napowietrzną - do usunięcia

ELEMENTY PRZEBUDOWYWANE

- Jezdnia (naw. asfaltowa, km 0+000,00-0+992,70)
- Pobocze (naw. destrukta asfaltowy)
- Zjazd (naw. bet. kostka brukowa kol. czerwony)
- Miejsca postojowe (naw. bet. kostka brukowa kol. szara)
- Umocnienia rowu płytami azurowymi 1:1
- Umocnienia narzutem kamiennym
- Skarpa umocniona płytami azurowymi
- Przepust wraz ze ściankami czołowymi

ELEMENTY REMONTOWANE

- Jezdnia (naw. asfaltowa, km 0+992,70-0+999,99)
- Pobocze (naw. destrukta asfaltowy)
- Zjazd (naw. bet. kostka brukowa kol. czerwony)
- Umocnienia rowu płytami azurowymi 1:1

ELEMENTY BUDOWANE

- Chodnik (naw. bet. kostka brukowa kol. szary)
- Budowana studnia deszczowa
- Budowany kanał deszczowy
- Budowany wypust deszczowy wraz z przykanalikiem
- Korytko betonowe (szer. 55wys. 38dł. 50cm) wraz z drenażem
- Korytko przejazdowe wraz z drenażem
- Korytka muldowe 60x15x50 wraz z drenażem
- Korytka muldowe 60x15x50
- Nowa lokalizacja ogrodzenia
- Kanal technologiczny
- Sieć kablowa doświetlenia przejścia dla pieszych
- Budowa słupów doświetlenia przejścia dla pieszych
- Sieć elektroenergetyczna+oświetleniowa napowietrzna
- Budowana oprawa oświetleniowa na istniejącym słupie
- Budowa słupa wraz z oprawą oświetleniową (zmiana lokalizacji ist. słupa, montaż oprawy oświetleniowej)
- Budowa słupa wraz z oprawą oświetleniową (zmiana lokalizacji ist. słupa, przeniesienie oprawy oświetleniowej z demontowanego słupa)
- Sieć przykrawężnikowa
- Palisada
- Obrzeże typu "L"
- Drenaż odwadniający
- Zielen

ELEMENTY NIEOBJĘTE WNIOSEM O ZGŁOSZENIE ROBÓT BUDOWANYCH

- Przylącz elektroenergetyczny do budynku - wymiana


URZĄDZENIA BEZPIECZEŃSTWA RUCHU

- Balustrada
- Barieroporecz
- Bariera energochłonna

ZABEZPIECZENIE INFRASTRUKTURY TECHNICZNEJ

- zabezpieczenie sieci elektroenergetycznej, teletechnicznej - rura ochronna
- zabezpieczenie sieci gazowej - obryska piaszczysta

ELEMENTY WG. ODRĘBNEGO OPRACOWANIA, OBJĘTE WNIOSEM POZWOLENIA NA BUDOWĘ Z DNIA 30.12.2020R.

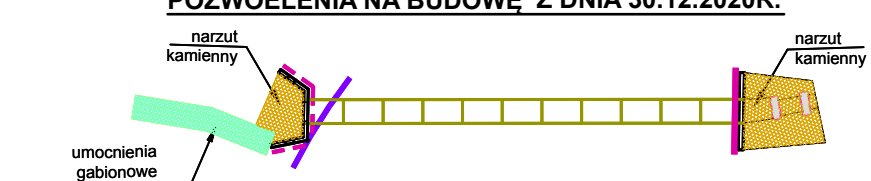

Zasilanie ze stacji transformatorowej nr 30083 "Zagórnik Bidasów" + oświetlenie uliczne obw. Inwałd - Tor Dolny

Zasilanie ze stacji transformatorowej nr 30083 "Zagórnik Bidasów" + oświetlenie uliczne obw. Inwałd - Tor Dolny

Podpisz się, ten niniejszy dokument został opracowany w wyniku prac geodezyjnych i kartograficznych, których rezultaty zawiera opisanie techniczny wpisany do ewidencji materiałów państwowego zasobu geodezyjnego i kartograficznego

Organ prowadzący państwowy zasób geodezyjny i kartograficzny	STAROSTA WADOWICKI
Identyfikator ewidencyjny materiału zasobu - operatu technicznego	P.1218.2018.514
Data wpisania operatu technicznego do ewidencji materiałów zasobu	07-02-2018
Imię, nazwisko i podpis osoby reprezentującej organ	 mgr inż. Anna Nizińska Inspektor w Wydziale Geodezji, Kartografii i Gospodarki Nieruchomościami