


PROJEKT TECHNICZNY

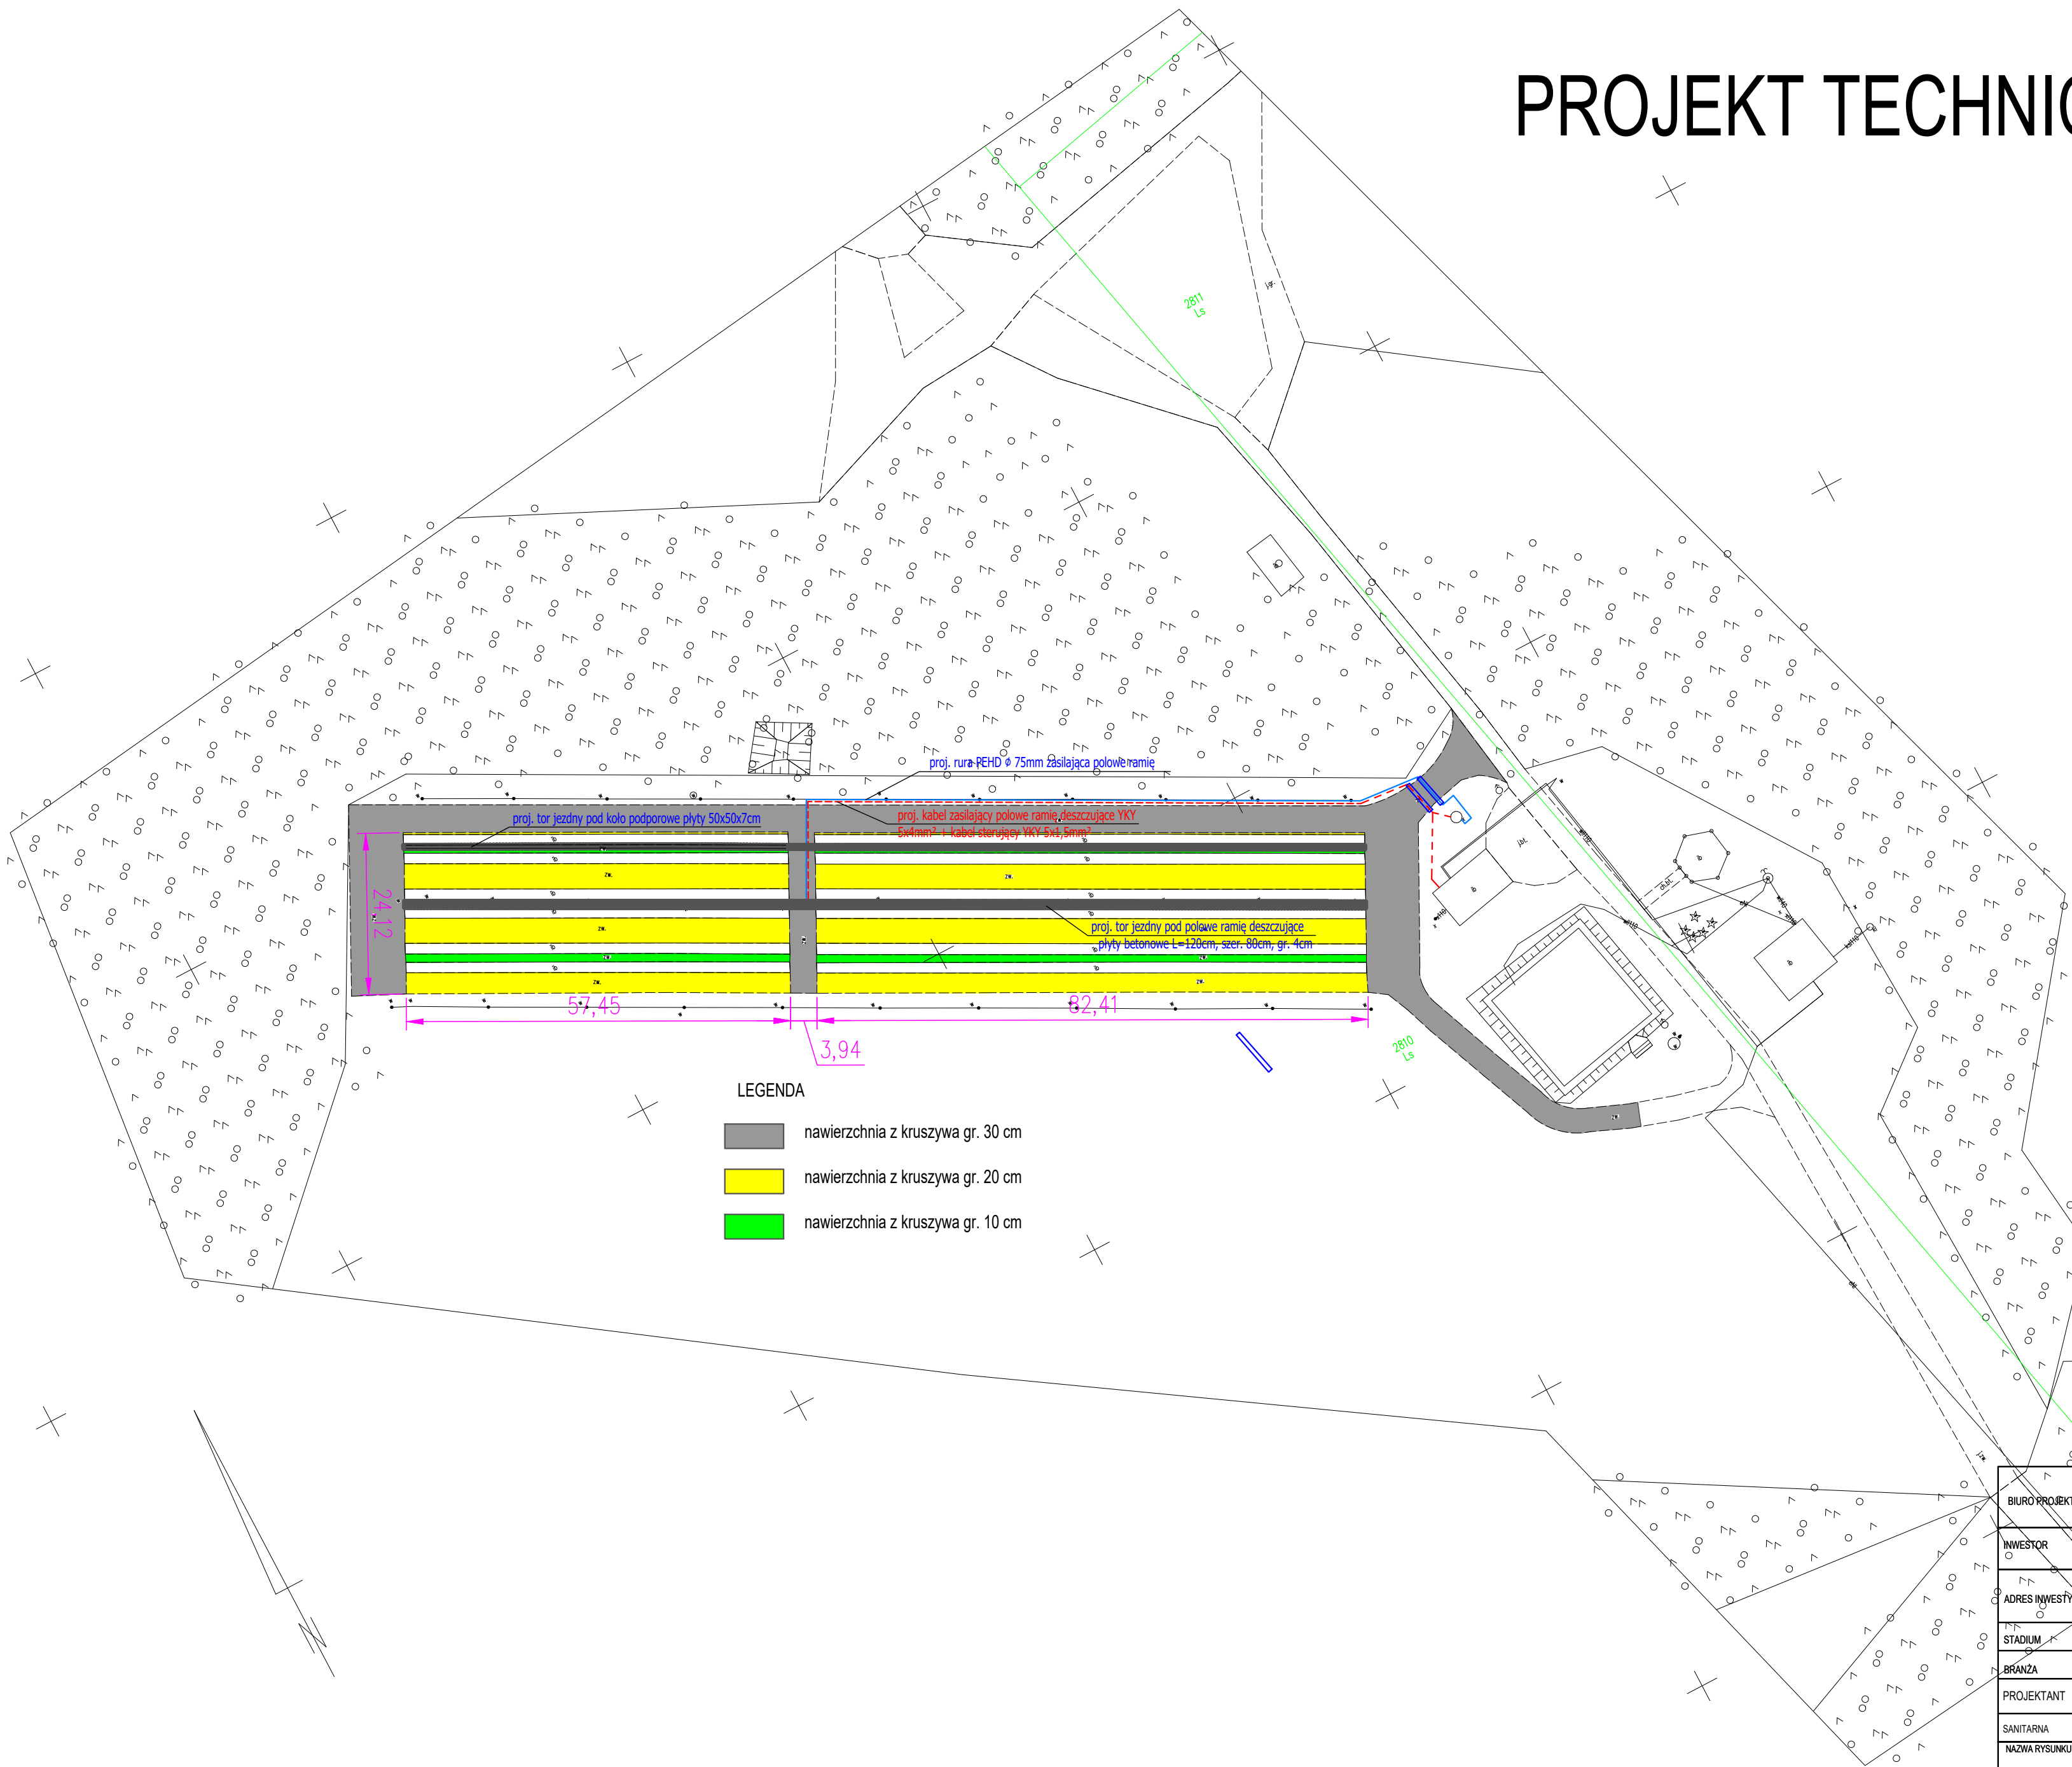

LEGENDA

- nawierzchnia z kruszywa gr. 30 cm
- nawierzchnia z kruszywa gr. 20 cm
- nawierzchnia z kruszywa gr. 10 cm

BIURO PROJEKTÓW		PRACOWNIA PROJEKTÓW BUDOWLANYCH BRAŹKIEWICZ, HERMAN SP. J. UL. ŁOŹNIKÓW 18C/17, 87-100 TORUŃ	
INWESTOR		NADLEŚNICTWO KONIECPOL UL. RÓŻANNA 11; 42-230 KONIECPOL	
ADRES INWESTYCJI		System nawadniania koryt Dunenamama, na szkółce leśnej w Leśnictwie Małachów - Nadleśnictwa Koniecpol. Gmina Leśów obok m. Małachów, działka ewid. 2810 obręb Nakło - identyfikator działki: 240409_2.0010.2810	
STADIUM		ZGŁOSZENIE ROBÓT	
BRANŻA		SANITARNA	
PROJEKTANT	IMIĘ I NAZWISKO	SPECJALNOŚĆ NR UPRAWNIEN	PODPIS
SANITARNA	MGR INŻ. ARTUR HERMAN	Instalacyjno-rzemieślnicza KUP10/182/PWB5/15	
NAZWA RYSUNKU			SKALA 1:1000
PROJEKT ZAGOSPODAROWANIA TERENU			DATA OPRAC. PAŹDZIERNIK 2023r.
			NR RYS. 1/S