

LEGENDA :

PLYTKI STREFA BASENU

COKOLY I NARÓZNIKI CERAMICZNE WYBLONE NA KRAWĘDZIACH COKÓŁ WF 200a

PLYTKI INNE

POSADZKI SYNTETYCZNE

COKÓŁ Z MATERIAŁU TOZSAMEGO CO NA PODŁOŻE

POSADZKI DREWNIANE

COKÓŁ Z MATERIAŁU TOZSAMEGO CO NA POSADZCE

POSADZKI WYLEWANE

COKÓŁ Z MATERIAŁU TOZSAMEGO CO NA POSADZCE

POSADZKI INNE

LEGENDA OZNACZEŃ	
KOD	OPIS
52	
PG.45H.07	PRZEGRODA WG TABELI WYKOŃCZENIE: PLYTKI CERAMICZNE SANITARIATY
PG.45H.21	PRZEGRODA WG TABELI WYKOŃCZENIE: WYŁĄDZINA SPORTOWA KAUCZUKOWA Z PASTYŁKAMI
PG.45H.43	PRZEGRODA WG TABELI WYKOŃCZENIE: ŻYWICA EPOKSYDOWA
PG.45HW.07	
PG.151.43	PRZEGRODA WG TABELI WYKOŃCZENIE: ŻYWICA EPOKSYDOWA
PG.151.44	PRZEGRODA WG TABELI WYKOŃCZENIE: ŻYWICA EPOKSYDOWA ANTYELEKTROSTATYCZNA
PG.151W.11	PRZEGRODA WG TABELI WYKOŃCZENIE: PLYTKI CHEMICZODOPORNE
PG.201.50	PRZEGRODA WG TABELI WYKOŃCZENIE: POSADZKA BETONOWA
PG.450.43	PRZEGRODA WG TABELI WYKOŃCZENIE: ŻYWICA EPOKSYDOWA
PG.450.44	PRZEGRODA WG TABELI WYKOŃCZENIE: ŻYWICA EPOKSYDOWA ANTYELEKTROSTATYCZNA

UWAGA:
NUMERACJA WYKOŃCZENIA POSADZKI ZNAJDUJĘ SIĘ NA RYSUNKU
- DWIE OSTATNIE CYFRY Z METKI
RYSUNEK NALEŻY CZYTAĆ WRAZ Z TABELĄ :
5001_EA_SPECYFIKACJA WYKOŃCZENIA POSADZEK

OZNACZENIE POSADZEK

PG.201.08

Kod przegrody budowlanej wg tabeli typów przegrod budowlanych

Kod wykończenia wg Specyfikacji wykończenia posadzek 5001

Nr.	Data	Zmiany

245-PW-ARC-EA-RZU-B1-2120-A0

NUMER PROJEKTU	FAZA PROJEKTU	BRANŻA	OBIEKT	RODZAJ RYSUNKU	POZIOM	NUMER RYSUNKU	NUMER REWIZJI
----------------	---------------	--------	--------	----------------	--------	---------------	---------------

NAZWA OBIEKTU BUDOWLANEGO

KOMPLEKS SPORTOWY W PIEKARACH ŚLĄSKICH, BUDOWA BASENU ZE SPA I STREFĄ FITNESS, HALI SPORTOWEJ ZE STRZELNICĄ SPORTOWĄ I GARAŻEM PODZIEMNYM, WRAZ Z ZAGOSPODAROWANIEM TERENU ORAZ NIEZBĘDNĄ INFRASTRUKTURĄ TECHNICZNĄ PODZIEMNĄ I NAZIEMNĄ

FAZA PROJEKTU

Projekt Wykonawczy

LOKALIZACJA OBIEKTU BUDOWLANEGO

PIEKARY ŚLĄSKIE
UL. SOLIDARNOŚCI

INWESTOR

Gmina Piekary Śląskie
ul. Bytomska 84, 42-940
Piekary Śląskie



GENERALNY PROJEKTANT


jsk architekci | pszczulny & rutz

JSK Architekci Sp. z o.o.
ul. Żwirki i Wigury 18
02-092, Warszawa
tel.: 0048 22 660 30 00
e-mail: jsk@jskarchitekci.pl

PROJEKTANT BRANŻOWY

jsk architekci | pszczulny & rutz

JSK Architekci Sp. z o.o.
biuro Wrocław
ul. Krakowska 29
50-424, Wrocław
tel.: 0048 71 729 38 90
e-mail: jsk@jskarchitekci.pl

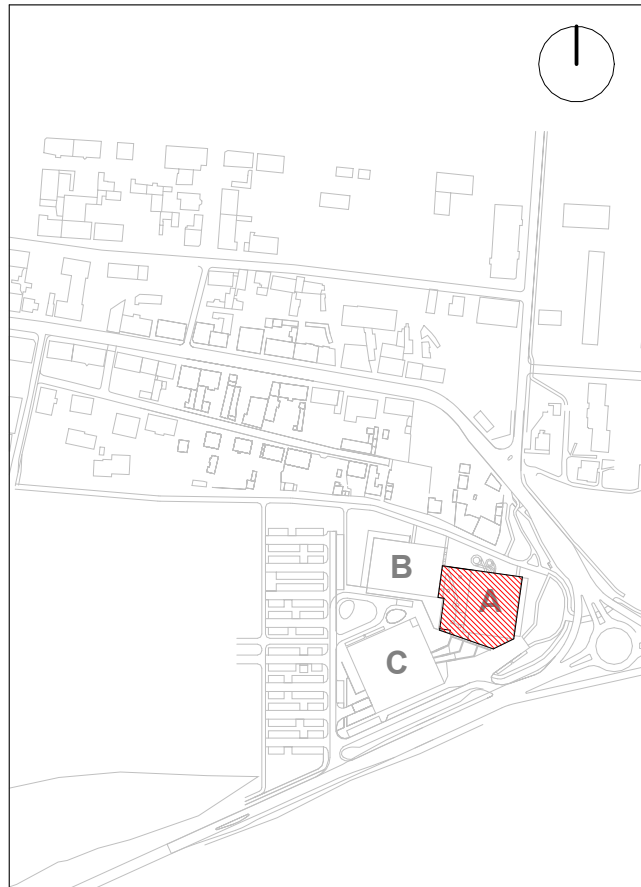

PROJEKTANT Piotr Bury	NR UPRAWNIENI MA/012/05	PODPIS
PROJEKTANT SPRAWDZAJĄCY Mariusz Rutz	NR UPRAWNIENI Z.P. II-7342 /28/TO/98	PODPIS
RYSOWAŁ PBAK, MSOB		

BRANŻA Architektura	SKALA 1 : 200	DATA 28.06.2024
	ROZMIAR ARKUSZA 920 x 420	
TYTUŁ RYSUNKU EA Plan wykończeń: Posadzki Rzut piętra -1		

245-PW-ARC-EA-RZU-B1-2120-A0

NUMER PROJEKTU	FAZA PROJEKTU	BRANŻA	OBIEKT	RODZAJ RYSUNKU	POZIOM	NUMER RYSUNKU	NUMER REWIZJI
----------------	---------------	--------	--------	----------------	--------	---------------	---------------