

Nr.	Data	Zmiany

245-PW-ARC-EA-DET-00-3003-A0

NUMER PROJEKTU	FAZA PROJEKTU	BRANŻA	OBIEKT	RODZAJ RYSUNKU	POZIOM	NUMER RYSUNKU	NUMER REWIZJI
----------------	---------------	--------	--------	----------------	--------	---------------	---------------


NAZWA OBIEKTU BUDOWLANEGO
KOMPLEKS SPORTOWY W PIEKARACH ŚLĄSKICH, BUDOWA BASENU ZE SPA I STREFĄ FITNESS, HALI SPORTOWEJ ZE STRZELNICĄ SPORTOWĄ I GARAŻEM PODZIEMNYM, WRZĄ Z ZAGOSPODAROWANIEM TERENU ORAZ NIEZBEDNĄ INFRASTRUKTURĄ TECHNICZNĄ PODZIEMNĄ I NAZIEMNĄ

FAZA PROJEKTU PROJEKT WYKONAWCZY	LOKALIZACJA OBIEKTU BUDOWLANEGO PIEKARY ŚLĄSKIE UL. SOLIDARNOSCI
--	--

INWESTOR

Gmina Piekary Śląskie

ul. Bytomska 84, 42-940
Piekary Śląskie



GENERALNY PROJEKTANT

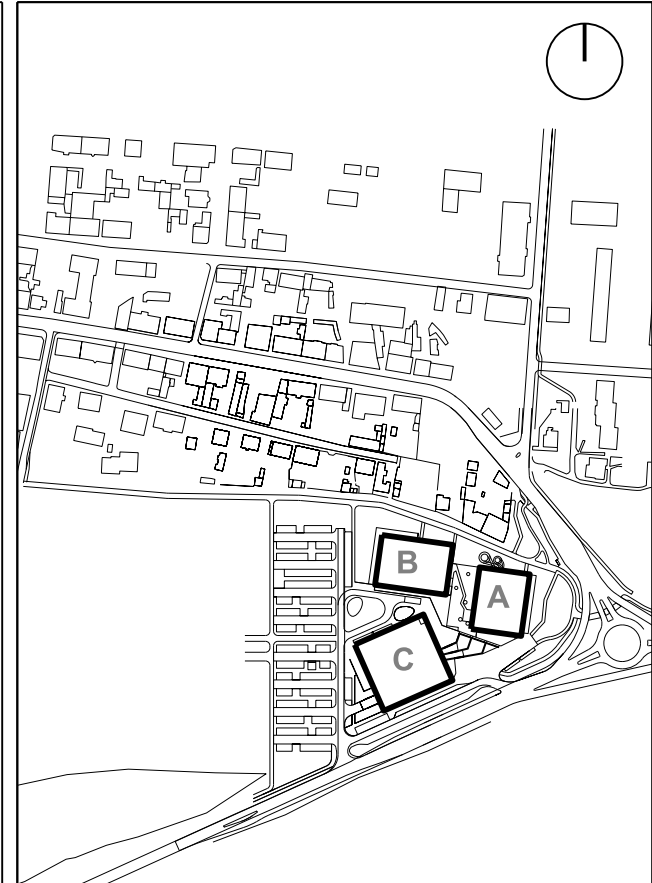
jsk architekci | pszczulny & rutz

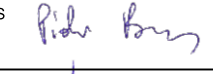

JSK Architekci Sp. z o.o.
ul. Zwirki i Wigury 18
02-092, Warszawa
tel.: 0048 22 660 30 00
e-mail: jsk@jskarchitekci.pl

PROJEKTANT BRANŻOWY

jsk architekci | pszczulny & rutz

JSK Architekci Sp. z o.o.
biuro Wrocław
ul. Krakowska 29
50-424, Wrocław
tel.: 0048 71 729 38 90
e-mail: jsk@jskarchitekci.pl



PROJEKTANT arch. Piotr Bury	NR UPRAWNIEN MA/012/05	PODPIS 
PROJEKTANT SPRAWDZAJĄCY arch. Mariusz Rutz	NR UPRAWNIEN Z.P. II-7342 /28/TO/98	PODPIS 
RYSOWAŁ PBAK		

BRANŻA Architektura	SKALA 1 : 25	DATA 29.05.2024
	ROZMIAR ARKUSZA 700x480	

TYTUŁ RYSUNKU
**BUDYNEK BASENU ETAP A
RZUT PARTERU, STREFA WEJŚCIOWA : RECEPCJA / KASA**

245-PW-ARC-EA-DET-00-3003-A0

NUMER PROJEKTU	FAZA PROJEKTU	BRANŻA	OBIEKT	RODZAJ RYSUNKU	POZIOM	NUMER RYSUNKU	NUMER REWIZJI
----------------	---------------	--------	--------	----------------	--------	---------------	---------------