

245-PW-ARC-EA-DET-ZZ-6310-A0

NUMER PROJEKTU FAZA PROJEKTU BRANŻA OBIEKT RODZAJ RYSUNKU POZIOM NUMER RYSUNKU NUMER REWIZJI

NAZWA OBIEKTU BUDOWLANEGO

KOMPLEKS SPORTOWY W PIEKARACH ŚLĄSKICH, BUDOWA BASENU ZE SPA I STREFĄ FITNESS, HALI SPORTOWEJ ZE STRZELNICĄ SPORTOWĄ I GARAZEM PODZIEMNYM, WRAZ Z ZAGOSPODAROWANIEM TERENU ORAZ NIEZBĘDNĄ INFRASTRUKTURĄ TECHNICZNĄ PODZIEMNĄ I NAZIEMNĄ

FAZA PROJEKTU

Projekt Wykonawczy

LOKALIZACJA OBIEKTU BUDOWLANEGO

PIEKARY ŚLĄSKIE
UL. SOLIDARNOŚCI

INWESTOR

Gmina Piekary Śląskie

ul. Bytomska 84, 42-940
Piekary Śląskie



GENERALNY PROJEKTANT

jsk architekci | pszczulny & rutz

JSK Architekci Sp. z o.o.
ul. Żwirki i Wigury 18
02-092, Warszawa
tel.: 0048 22 660 30 00
e-mail: jsk@jskarchitekci.pl

PROJEKTANT BRANŻOWY

jsk architekci | pszczulny & rutz

JSK Architekci Sp. z o.o.
biuro Wrocław
ul. Krakowska 29
50-424, Wrocław
tel.: 0048 71 729 38 90
e-mail: jsk@jskarchitekci.pl



PROJEKTANT

Piotr Bury

NR UPRAWNIEN

MA/012/05

PODPIS

PROJEKTANT SPRAWDZAJĄCY

Mariusz Rutz

NR UPRAWNIEN

Z.P. II-7342 /28/TO/98

PODPIS

RYSOWAŁ

ASLO

BRANŻA

Architektura

SKALA

1 : 100

DATA

28.06.2024

ROZMIAR ARKUSZA

420 x 297

TYTUŁ RYSUNKU


Szacht windy w budynku A

245-PW-ARC-EA-DET-ZZ-6310-A0

NUMER PROJEKTU FAZA PROJEKTU BRANŻA OBIEKT RODZAJ RYSUNKU POZIOM NUMER RYSUNKU NUMER REWIZJI


Charakterystyka Parametr
Pozycja 100 Winda A
Typ dźwigu Dźwig osobowy
Udźwig nominalny / Liczba osób 675 kg / 9
Prędkość nominalna 1.0 m/s
Liczba przystanków / dojazd do kabiny 3 / 3 (-1, 0, 1)
Przystanek podstawowy 2 (0)
Wysokość podnoszenia 9.6 m
Maszynownia Bez maszynowni (MRL)
Wysokość nadszycia 3500 mm do spodu zaczepów montażowych
Głębokość podszycia 980 mm
Wymiary szybu: szerokość x głębokość 1600 mm x 1725 mm
Tolerancja wykonania -20 mm/+20 mm
Ściany szybu Betonowy
Wymiary kabiny: szerokość x głębokość x wysokość 1200 mm x 1400 mm x 2100 mm
Drzwi kabinowe: szerokość x wysokość 900 mm x 2100 mm
Typ drzwi Teleskopowe, 2 panele, Prawe

RYSUNKI TECHNICZNE WINDY
245-PW-ARC-EA-DET-ZZ-3311-A0
245-PW-ARC-EA-DET-ZZ-3312-A0

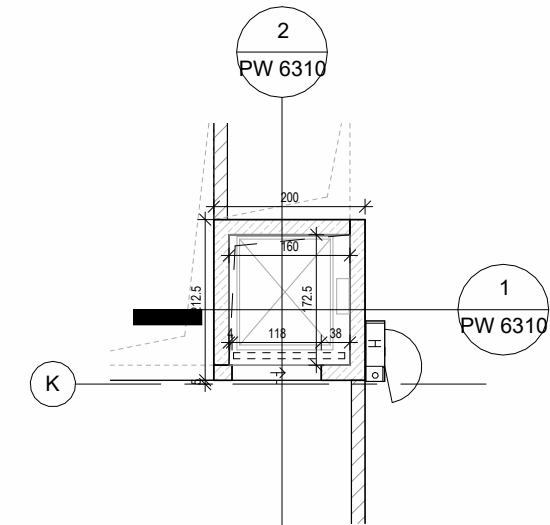


Winda A - Rzut piętra -1

1 : 100

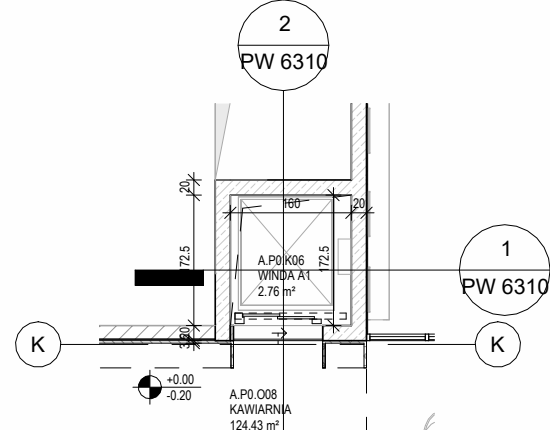


Winda A - Rzut piętra 0

1 : 100

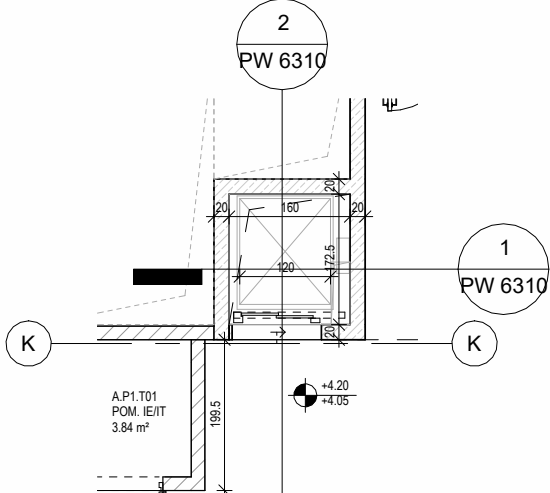


Winda A - Rzut piętra +1

1 : 100

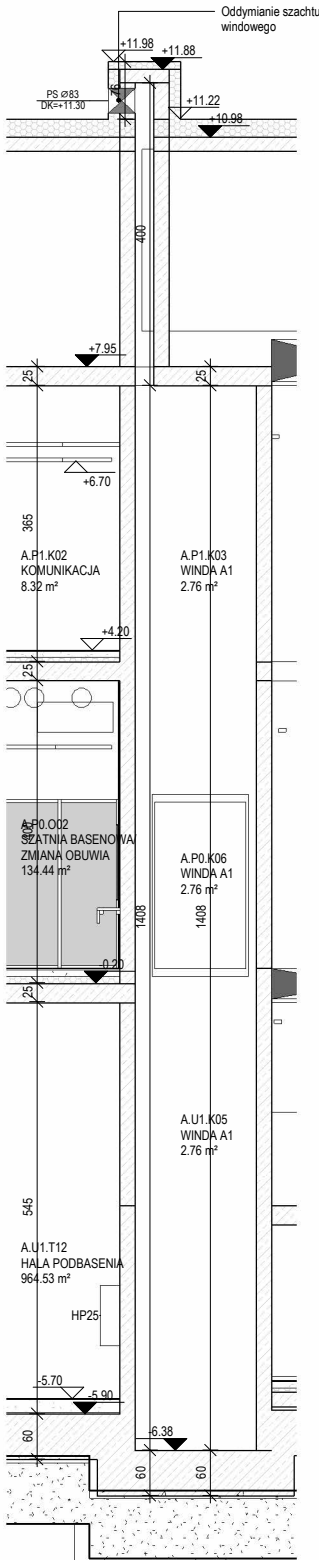

Winda A1 2-2

1 : 100

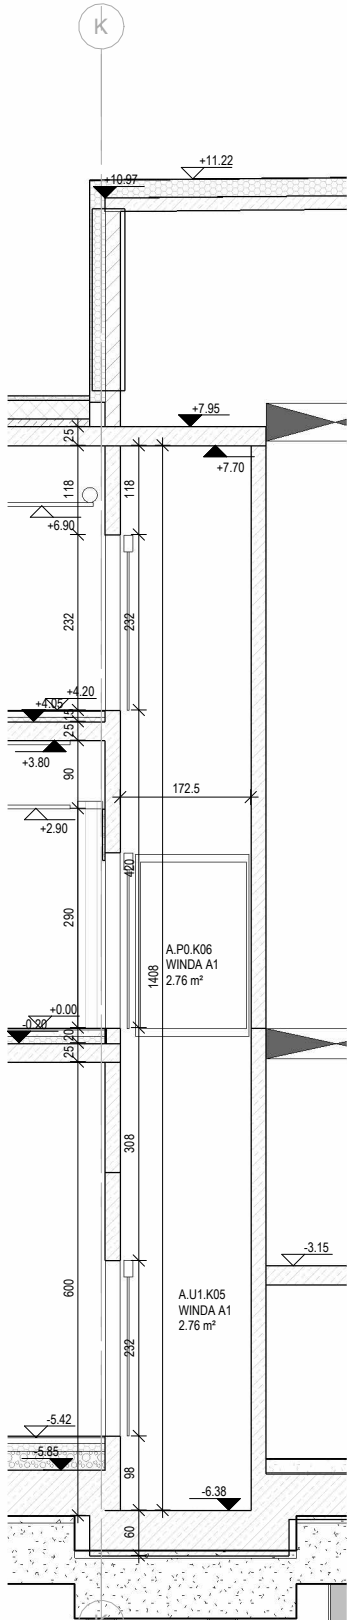

Winda A 1-1

1 : 100