
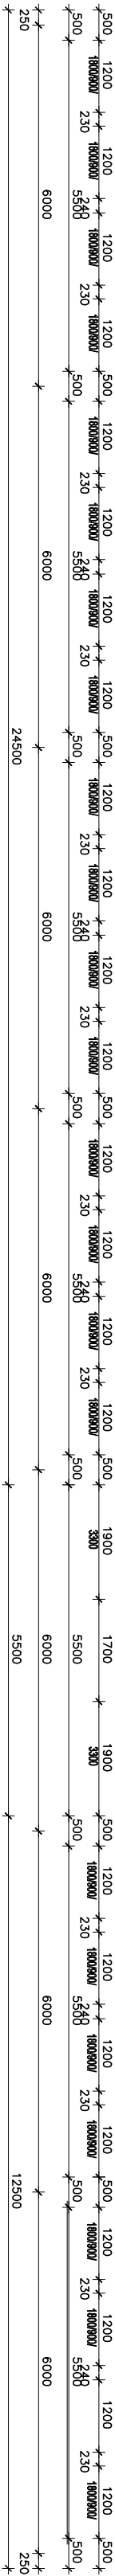
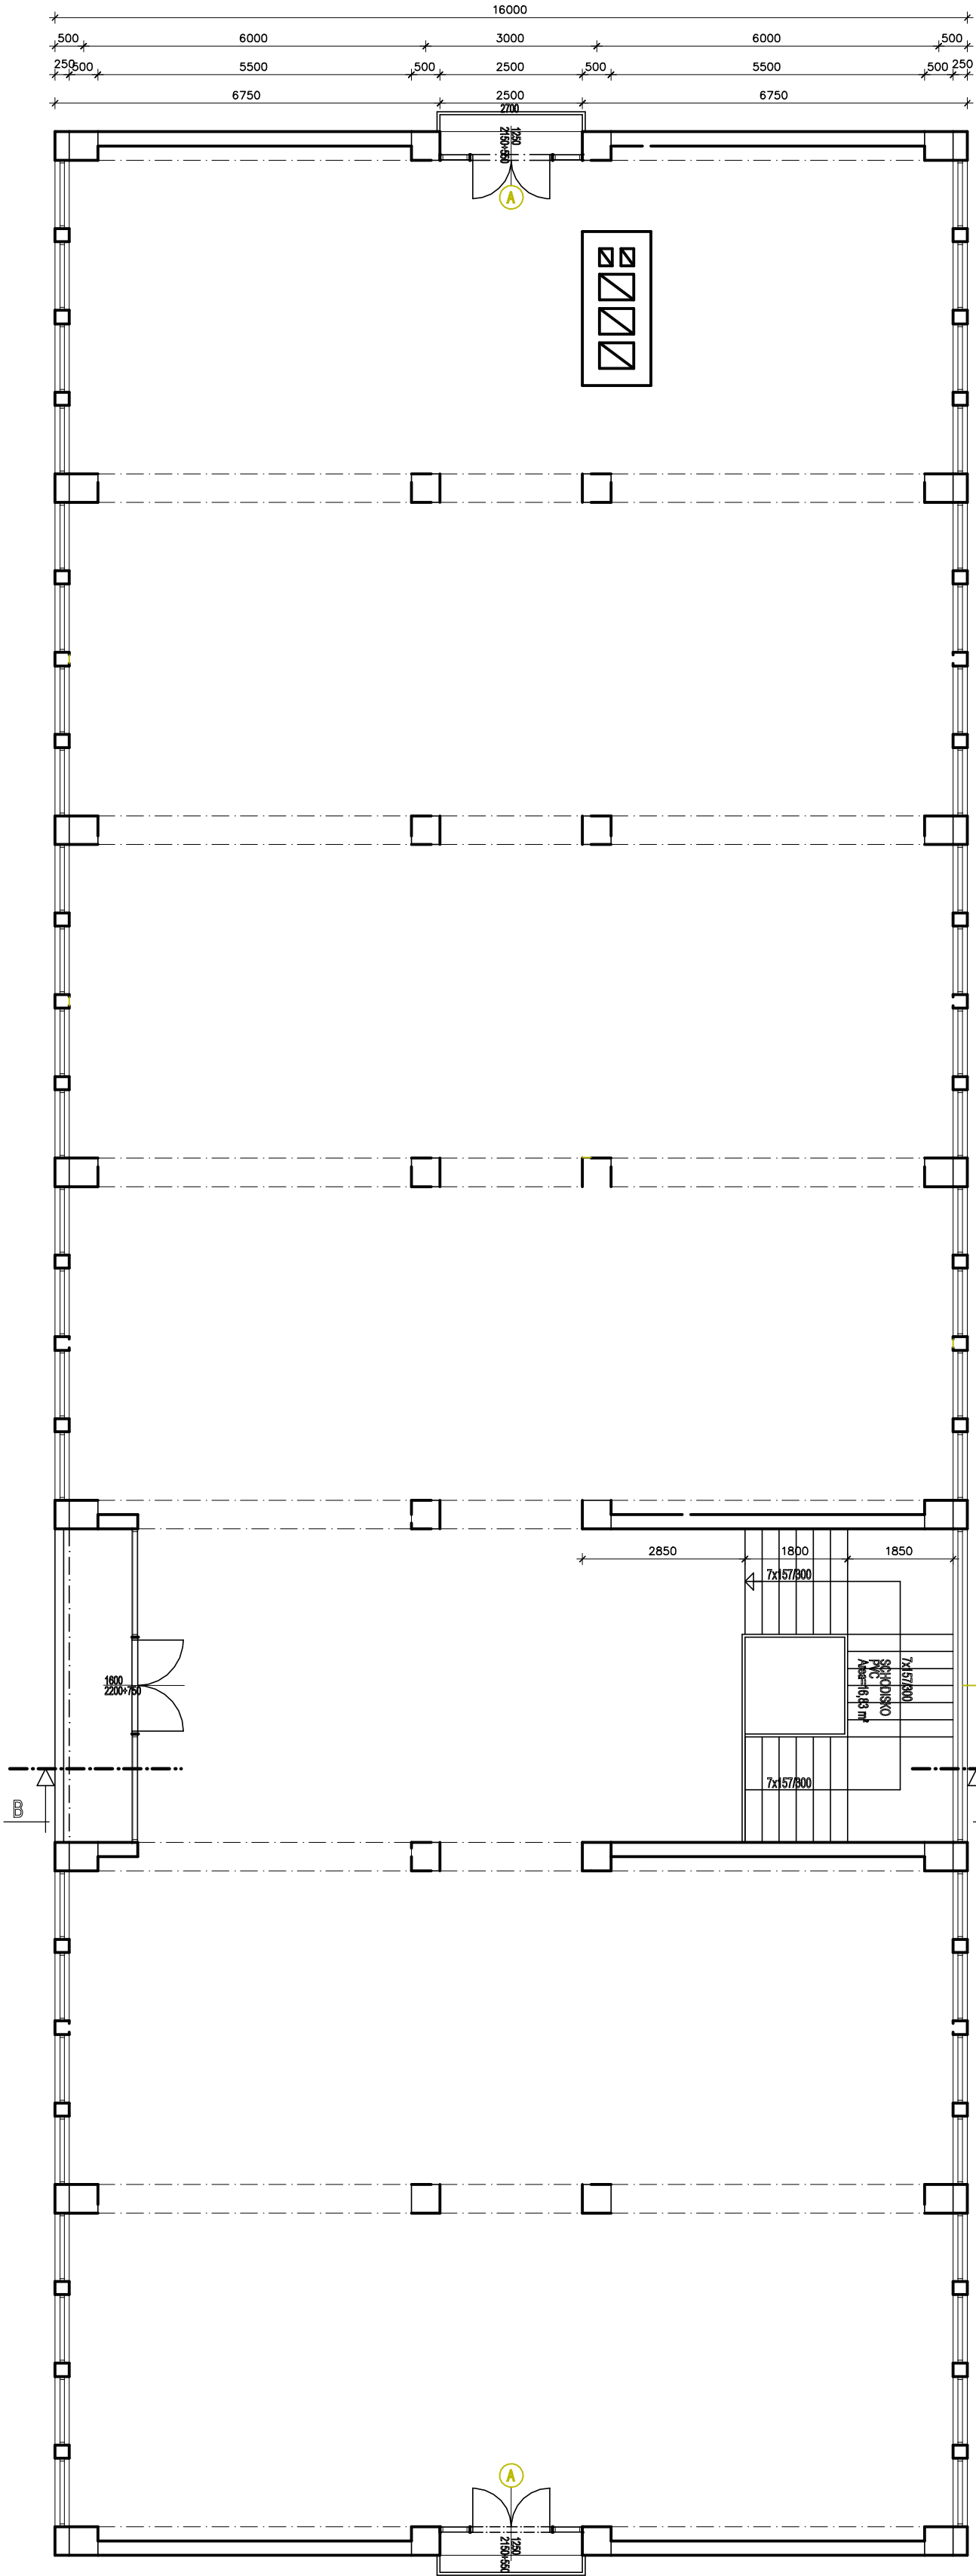


PŮDORYS 2. POSCHODIA - skúťový stav

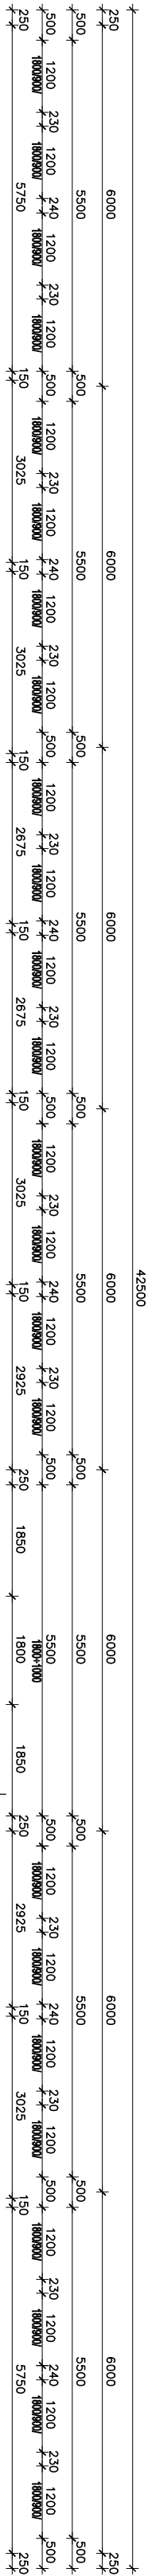

POZNÁMKA

- KONŠTRUKČIE URČENÉ NA BÚRANIE
- ASANAČIA PRIEČOK
- ASANAČIAVNÝMIENA INTERIÉROVÝCH DVERÍ
- ASANAČIA NÁŠLAPNEJ VRSTVY PODLAHY
- ASANAČIAVNÝMIENA OKEN NA SCHODISKU
- ASANAČIAVNÝMIENA BALKONOVÝCH DVERÍ A BOČNÝCH SVETLÍKOV

VED. PROJ.	KRESL.	VYPRACOVAL	KONTROLOVAL	STAVOJAT RS s.r.o.
ING. B. MATĚ	ING. ARCH. Z. MATĚ	ING. ARCH. Z. MATĚ	ING. B. MATĚ	Ing. Bernadeta Matě autORIZOVANÝ STAVEBNÝ inŽINIER
INVESTOR : STREDNÁ ODBORNÁ ŠKOLA OBRABOVÁ A SLUŽBY, RIMAVSKÁ SOBOTA				
VTVORENIE PRACOVÝSK ODBORNÉHO VÝCVIKU MULTIFUNKČNÝCH UČEBNÍ, STAVEBNÉ ÚPRAVY A DEBARIERIZÁCIA OBJEKTU MLADOSŤ				
Miesto stavby : RIMAVSKÁ SOBOTA				
Č. PRACOVY : 1064				
STUPEN P				10/2023
MIERKA 1:100				Trhové námestie č. 6 978 01 Rimavská Sobota č. 334974-1
PŮDORYS 2. POSCHODIA - skúťkový stav				č. výr. A-2a