



Rzut parteru  
skala 1:100

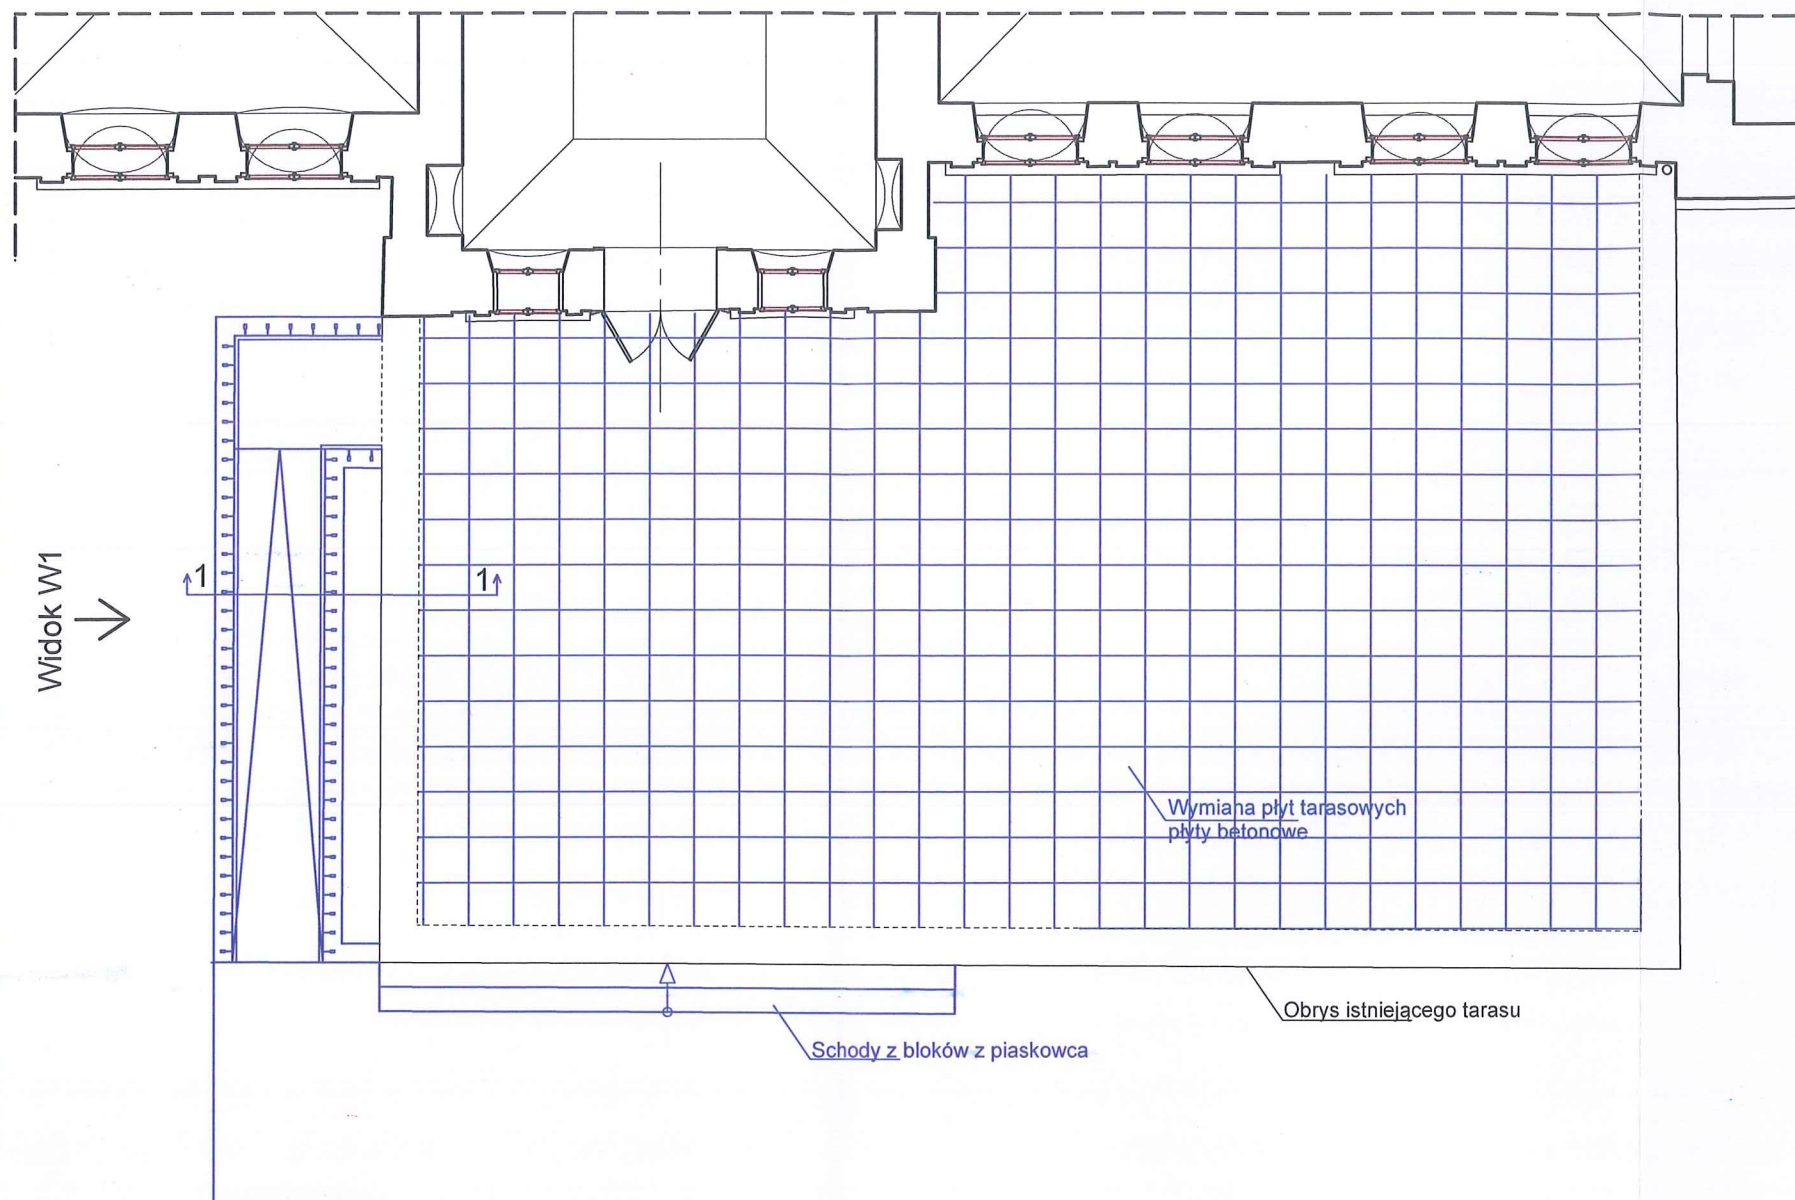


Przekrój 1-1  
skala 1:50

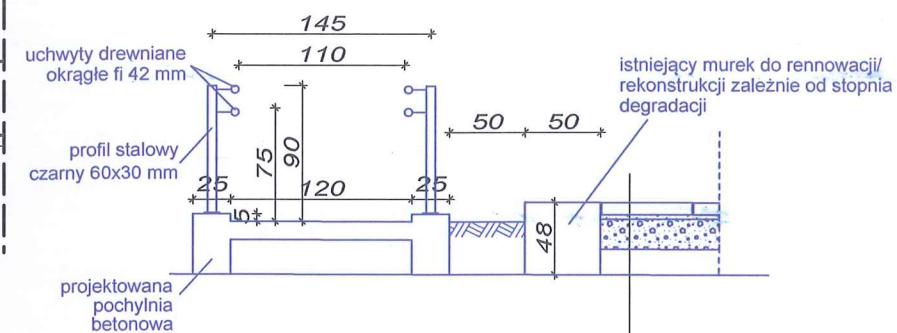


- 8cm - Warstwa z elementów betonowych
- 3cm - Podsypka cementowo- piaskowa 1:4
- 20cm Warstwa mrozochronna z mieszanki związanej lub z gruntu stabilizowanych spoiwem hydraulicznym C1,5/2≤4,0MPa; E2≥80MPa
- Grunt rodzimy G4 zagęszczony/ doprowadzony do E2 ≥25 MPa lub grunt nasypowy i zasypka z gruntów niewysadzinowych

Widok W1  
→

Widok W1  
skala 1:50

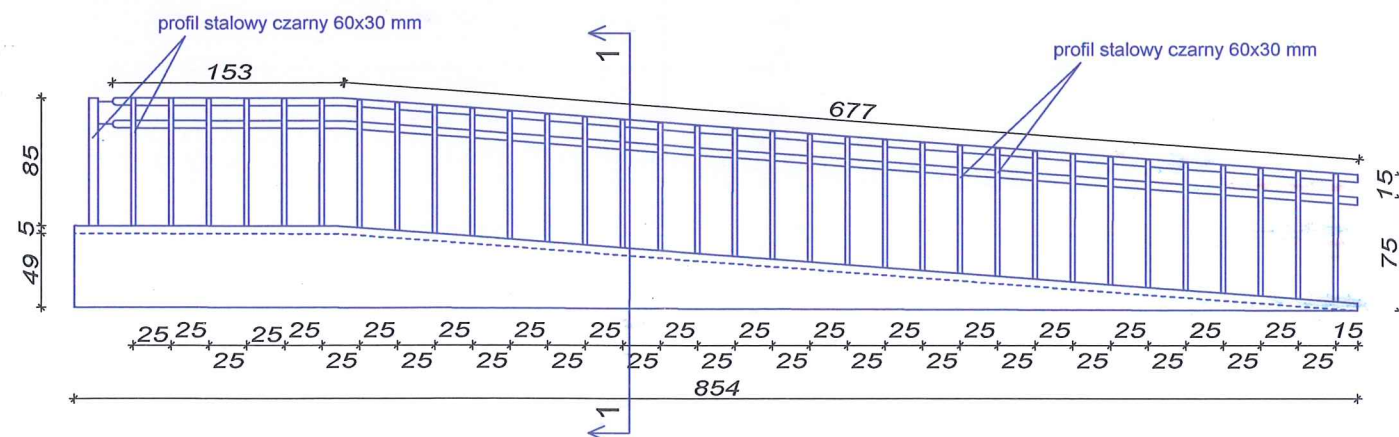

Małopolski  
Wojewódzki Konserwator Zabytków  
w Krakowie  
31-002 Kraków, ul. Kanonicza 24

PROJEKT BUDOWLANY			
 An Archi Group sp. z o.o. www.a-ag.com.pl	Nazwa zadania / Inwestycja: Przebudowa pałacu wraz z zagospodarowaniem terenu, w ramach zadania: "Spotkajmy się w pałacu! - rewitalizacja zabytkowego zespołu pałacowo-parkowego Bobrowskich w Andrychowie" - ETAP 1 realizacji robót 34-120 Andrychów, ul. Krakowska 69	Projektant: mgr inż. arch. Michał Kuś upr. nr 32/SLOKK/2014/II uprawnienia w specjalności architektonicznej	Numer projektu: AAG/21/0003
	Inwestor: Gmina Andrychów, ul. Rynek 15, 34-120 Andrychów	Sprawdzający: mgr inż. arch. Grzegorz Borek upr. nr UAN-VI-1227/31/587 uprawnienia do pełnienia samodzielnych funkcji technicznych w budownictwie w tym projektowych w specjalności architektonicznej	Data: listopad 2021
Koordynacja projektowa: mgr inż. arch. Tomasz Kacprówicz mgr inż. Grzegorz Segel	Tytuł rysunku: Taras południowy z pochylnią dla NP	Opracowujący: Andrzej Stronczyński Adam Górczak Adam Jaskulski	Branża: AB
Wszelkie niezgodności i nieścisłości pisemnie uzgodnić z projektantem; wymiary i rzędne sprawdzić na budowie			Skala rysunku: 1:100/1:50
			Numer rysunku: zt-04