


POHLED 1


POHLED 2

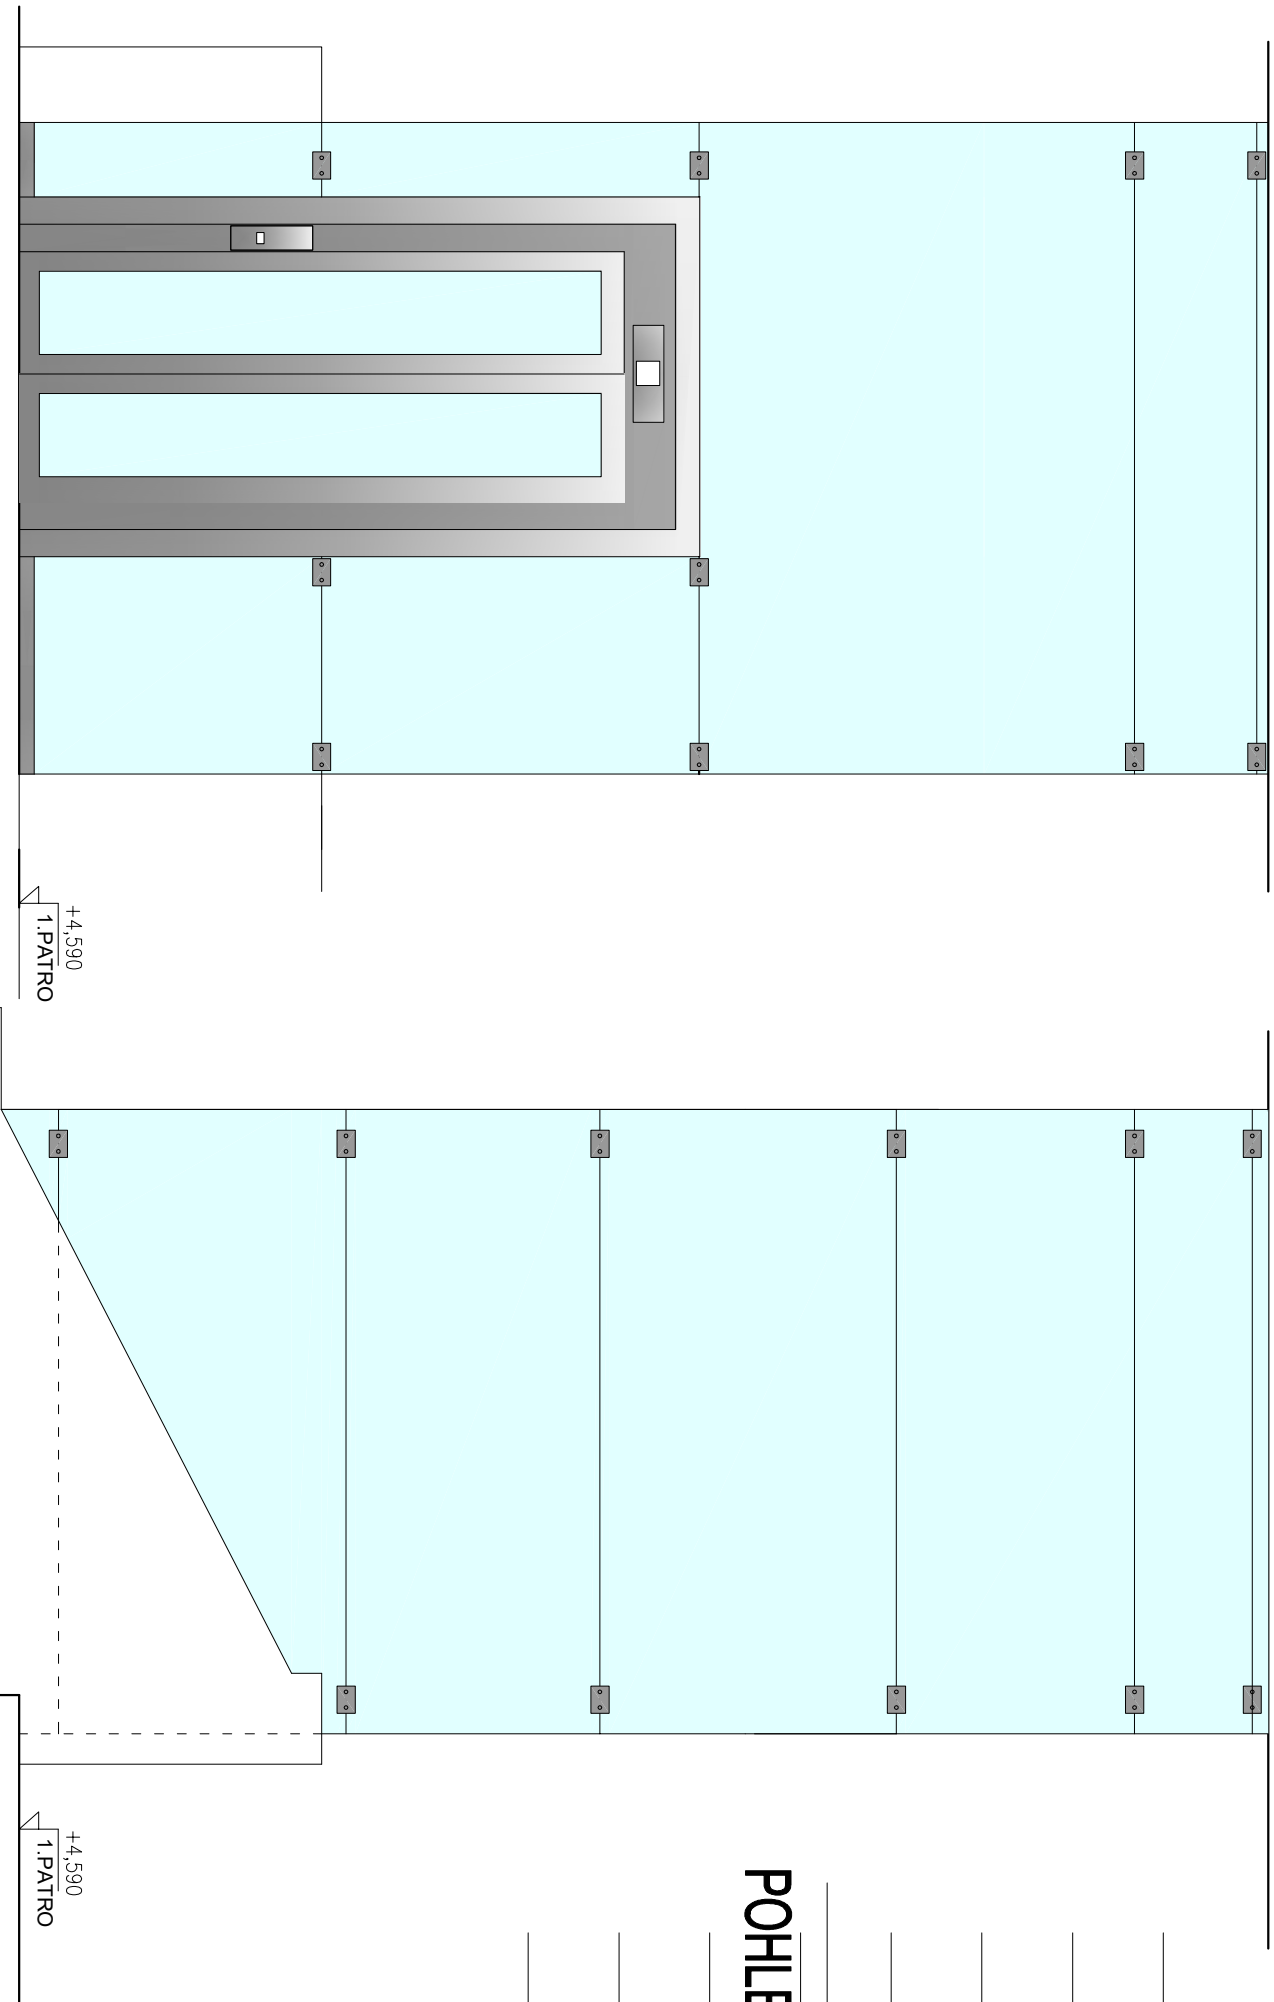


POHLED 4

POHLED 1

POHLED 3

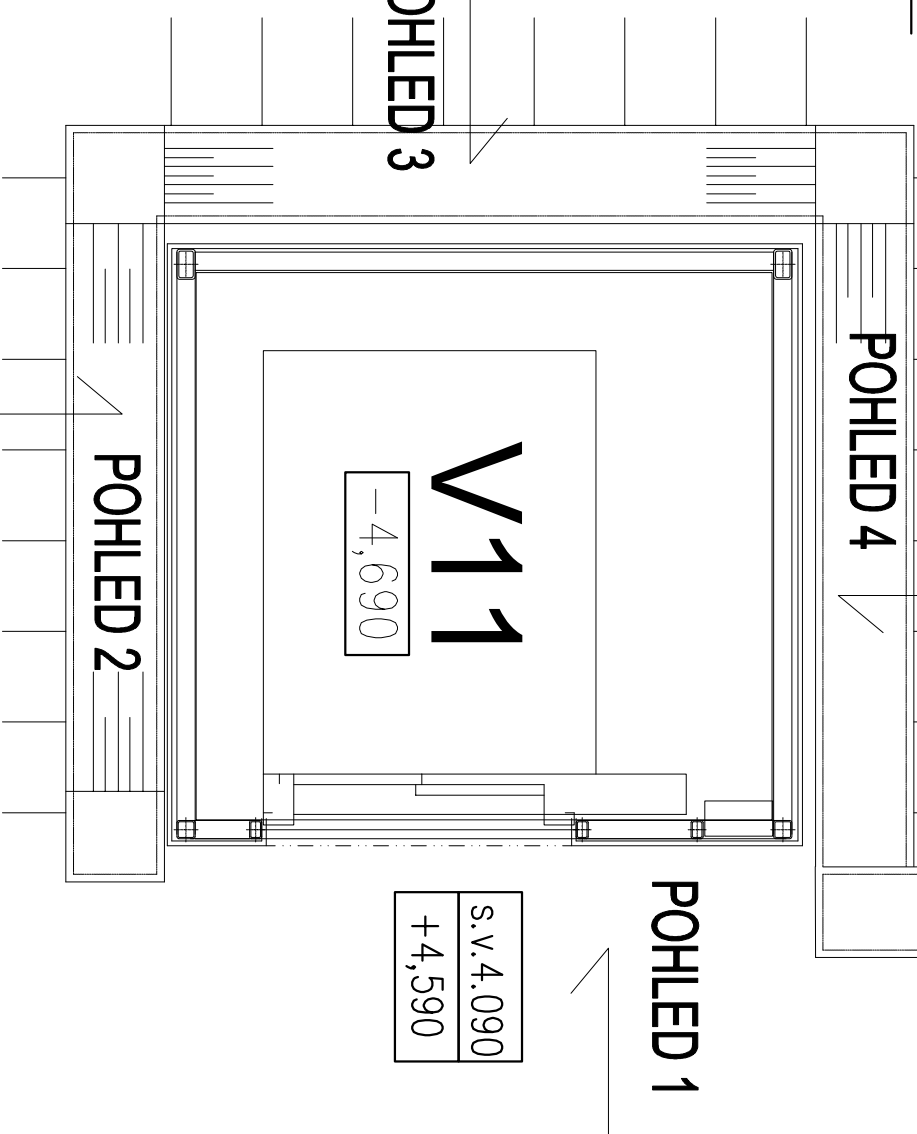

## LEGENDA MATERIÁLŮ:

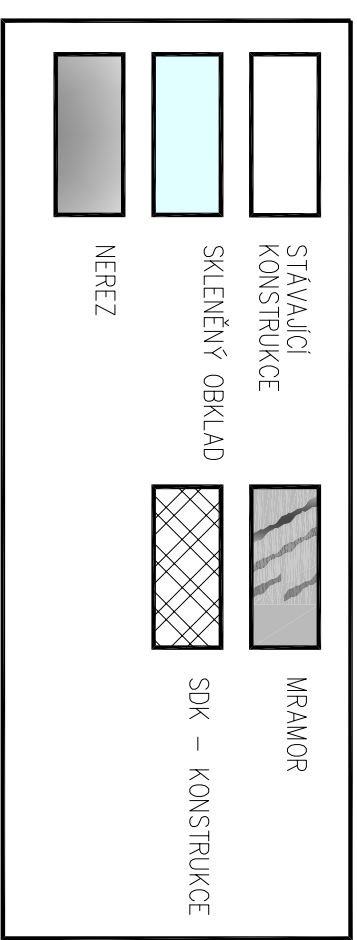

±0,000 =

m.n.m.

VERZE:

a PARE:



Q PROJEKT  
Bohušova ze Švarberka 8  
Praha 4  
140 00  
Tel./fax: +420-261 216 619  
e-mail: q.projekt@q.projekt.cz

GEN.PROJEKTANT : Ing. Jaroslav Borovička  
VYPRACOVAL : Ing. Jan Macek  
INVESTOR : Český rozhlas Vinohradská 1409/12, Praha 2  
MÍSTO : Český rozhlas Vinohradská 1409/12, Praha 2  
AKCE : Stavební úprava stávajícího výtahu

obsah výkresu

VÝŘEZ PŮDORYSU MEZIPATRA  
POHLEDY - STÁVAJÍCÍ STAV

č. výkresu

D.1.1.16

č. zakázky

formát

A3

datum

02/2024

účel

DPS

.dwg

měřítko

1:25, 1:50