

PRZEDSIĘBIORSTWO USŁUG  
GEODEZYJNO-KARTOGRAFICZNYCH  
MAWO

Wojciech Jastrzębski  
Ul. Kilińskiego 6a tel. (033 875-36-91  
34-120 Andrychów tel.kom. 0502367416  
REGON 070399708 NIP 551-104-01-38

#### MAPA DO CELÓW PROJEKTOWYCH

woj. małopolskie  
gm.: Andrychów  
miejscowość: Andrychów  
obręb: 121801\_4.0001  
SEKCJA MAPY ukt.2000: 7.121.06.21.1.4, 7.121.06.21.2.3  
7.121.06.21.3.2, 7.121.06.21.4.1

Układ współrzędnych 2000  
Układ wysokości Kronsztadt 86  
SKALA: 1:500

Mapa numeryczna uzupełniona pomiarem sytuacji, rzeźby terenu i uzbrojenia  
podziemnego.  
Granice własności zostały przeniesione z numerycznej mapy ewidencyjnej.  
Linie rozgraniczające tereny o różnym przeznaczeniu zostały przeniesione z MPZP.  
W zakresie aktualizacji działki nie są obciążone służebnościami gruntowymi.  
ID: NGK.6640.1763.2021

#### Legenda:

- zakres opracowania
- granice działek
- tereny o różnym przeznaczeniu w mpzp

Nie wyklucza się istnienia w terenie  
innego uzbrojenia podziemnego nie  
zgłoszonego do inwentaryzacji przez  
instytucje branżowe.


Poświadczam, że niniejszy dokument został opracowany w wyniku prac geodezyjnych i kartograficznych, których rezultaty zawiera pozytywnie zweryfikowany raport techniczny. Jednocześnie informuję, że jestem świadomy odpowiedzialności karnej za złożenie fałszywego oświadczenia.	
Identyfikator zgłoszenia prac geodezyjnych	NGK.6640.1763.2021
Organ służby geodezyjnej, który otrzymał zgłoszenie	Starosta Wadowicki
Wykonawca prac geodezyjnych	Przedsiębiorstwo Usług Geodezyjno-Kartograficznych MAWO Wojciech Jastrzębski 34-120 Andrychów Ul. Kilińskiego 6a
Numer oraz data sporządzenia protokołu zawierającego wynik pozytywnej weryfikacji	NGK.6640.1763.2021_19766 09.06.2021
Imię i nazwisko oraz numer uprawnień zawodowych kierownika prac	Wojciech Jastrzębski 9750


#### LEGENDA:

- granice działek
- budynek objęty opracowaniem
- rozbiórki

- 1 - istniejące schody do rozbiórki i zasypania
- 2 - istniejące schody do rozbiórki, odtworzenie w etapie 2
- 3 - istniejąca rampa do rozbiórki, odtworzenie w postaci schodów w nawiązaniu do schodów istniejących w etapie 2
- 4 - istniejące murki do rozbiórki, odtworzenie w etapie 2
- 5 - istniejące tarazy, schody, murki do remontu

GEODEZJA UPRAWNIONY  
inż. Wojciech Jastrzębski  
uprawnienia nr 9750  
PRZEDSIĘBIORSTWO Usług Geodezyjno-Kartograficznych  
"MAWO"  
34-120 Andrychów, ul. Kilińskiego 6a  
tel./fax 33/875 36 91  
NIP 551-104-01-38

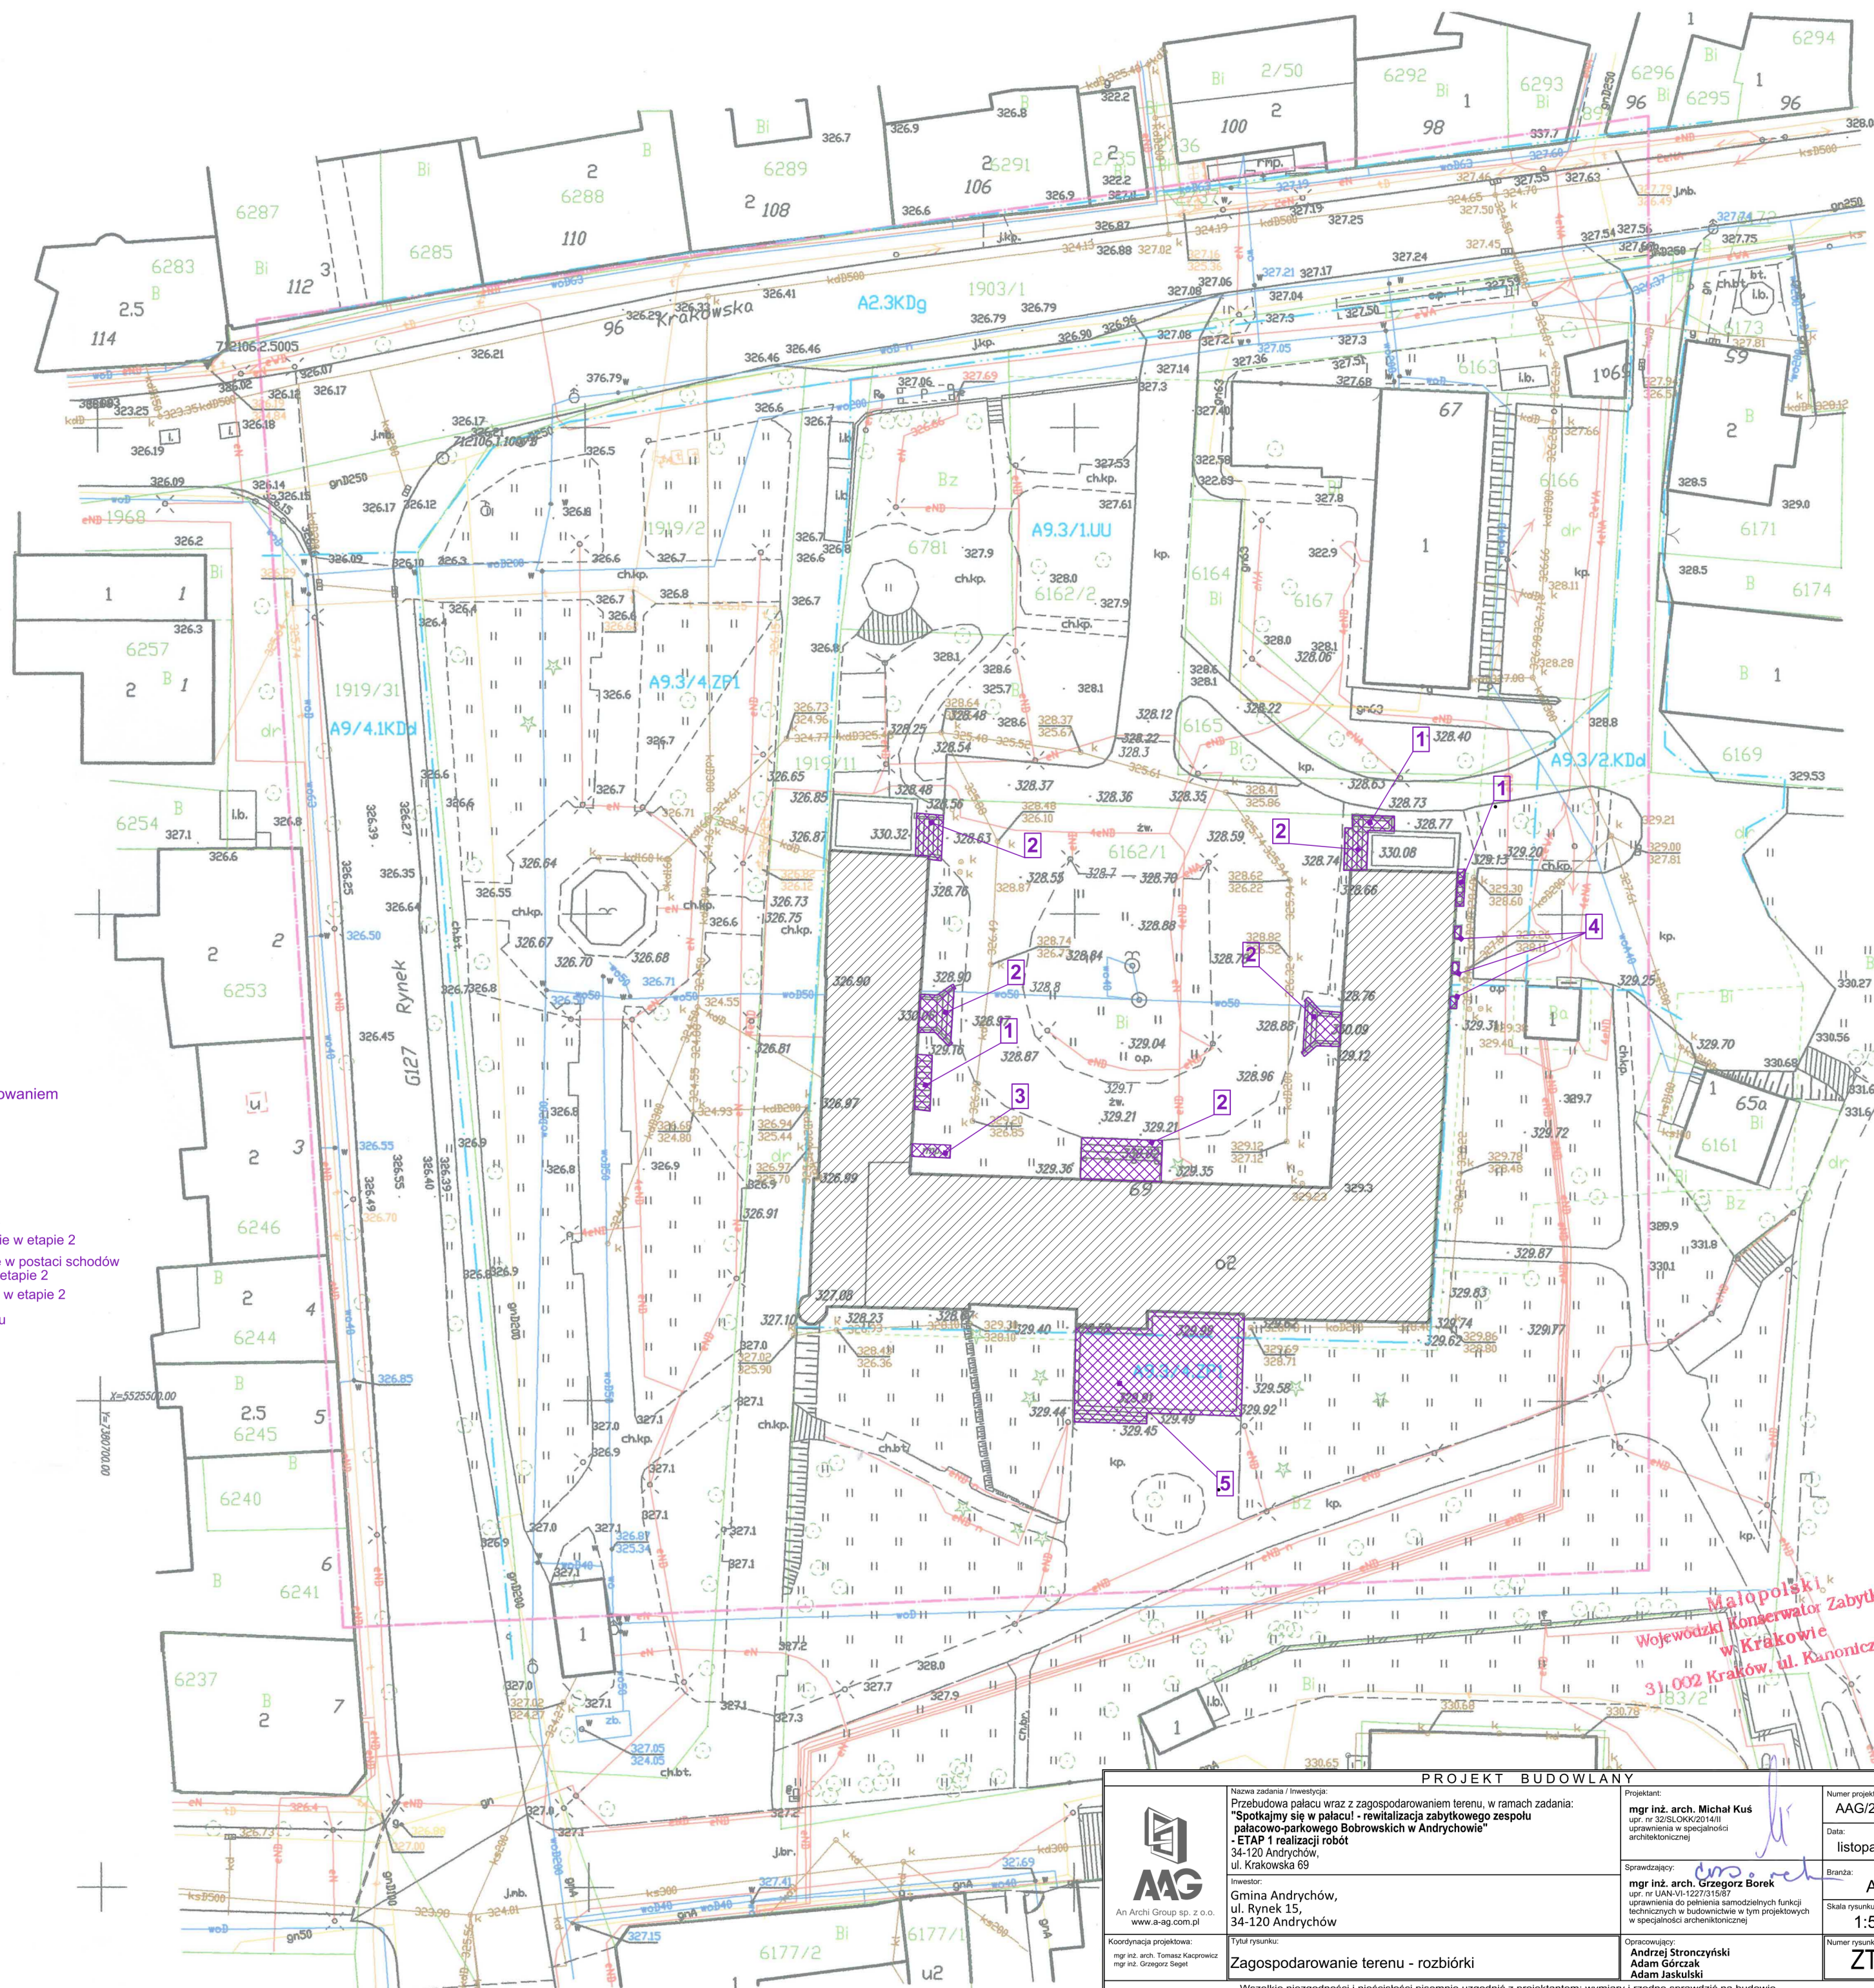

PROJEKT BUDOWLANY				
 An Arch Group sp. z o.o. www.a-arch.com.pl	Nazwa zadania / Inwestor: Przebudowa pałacu wraz z zagospodarowaniem terenu, w ramach zadania: "Spotkajmy się w pałacu" - rewitalizacja zabytkowego zespołu pałacowo-parkowego Bobrowskich w Andrychowie - ETAP 1 realizacji robót 34-120 Andrychów, ul. Krakowska 69		Projektant: mgr inż. arch. Michał Kuś ul. m. 3238 OKK/201/40 uprawnienia w specjalności architektonicznej	Numer projektu: AAG/21/0003
			Data: listopad 2021	
	Inwestor: Gmina Andrychów, ul. Rynek 15, 34-120 Andrychów		Sprawdzający: mgr inż. arch. Grzegorz Borek ul. m. 3238 OKK/201/40 uprawnienia do pełnienia samodzielnych funkcji technicznych w budownictwie w tym projektowych w specjalności architektonicznej	Branda: AB
				Skala rysunku: 1:500
Koordynacja projektowa: mgr inż. arch. Tomasz Kaporowicz mgr inż. Grzegorz Segel	Tytuł rysunku: Zagospodarowanie terenu - rozbiórki		Opracowywujący: Andrzej Stronczyński Adam Górczak Adam Jaskulski	Numer rysunku: ZT-01
Wszystkie niezgodności i niedociągnięcia pisemnie uzgodnić z projektantem; wymiary i rzędne sprawdzić na budowie				