

Poświadczam zgodność niniejszej kopii z treścią materiału państwowego zasobu geodezyjnego i kartograficznego

Organ prowadzący państwowy zasób geodezyjny i kartograficzny

STAROSTA ŻYWIECKI

Nazwa materiału zasobu

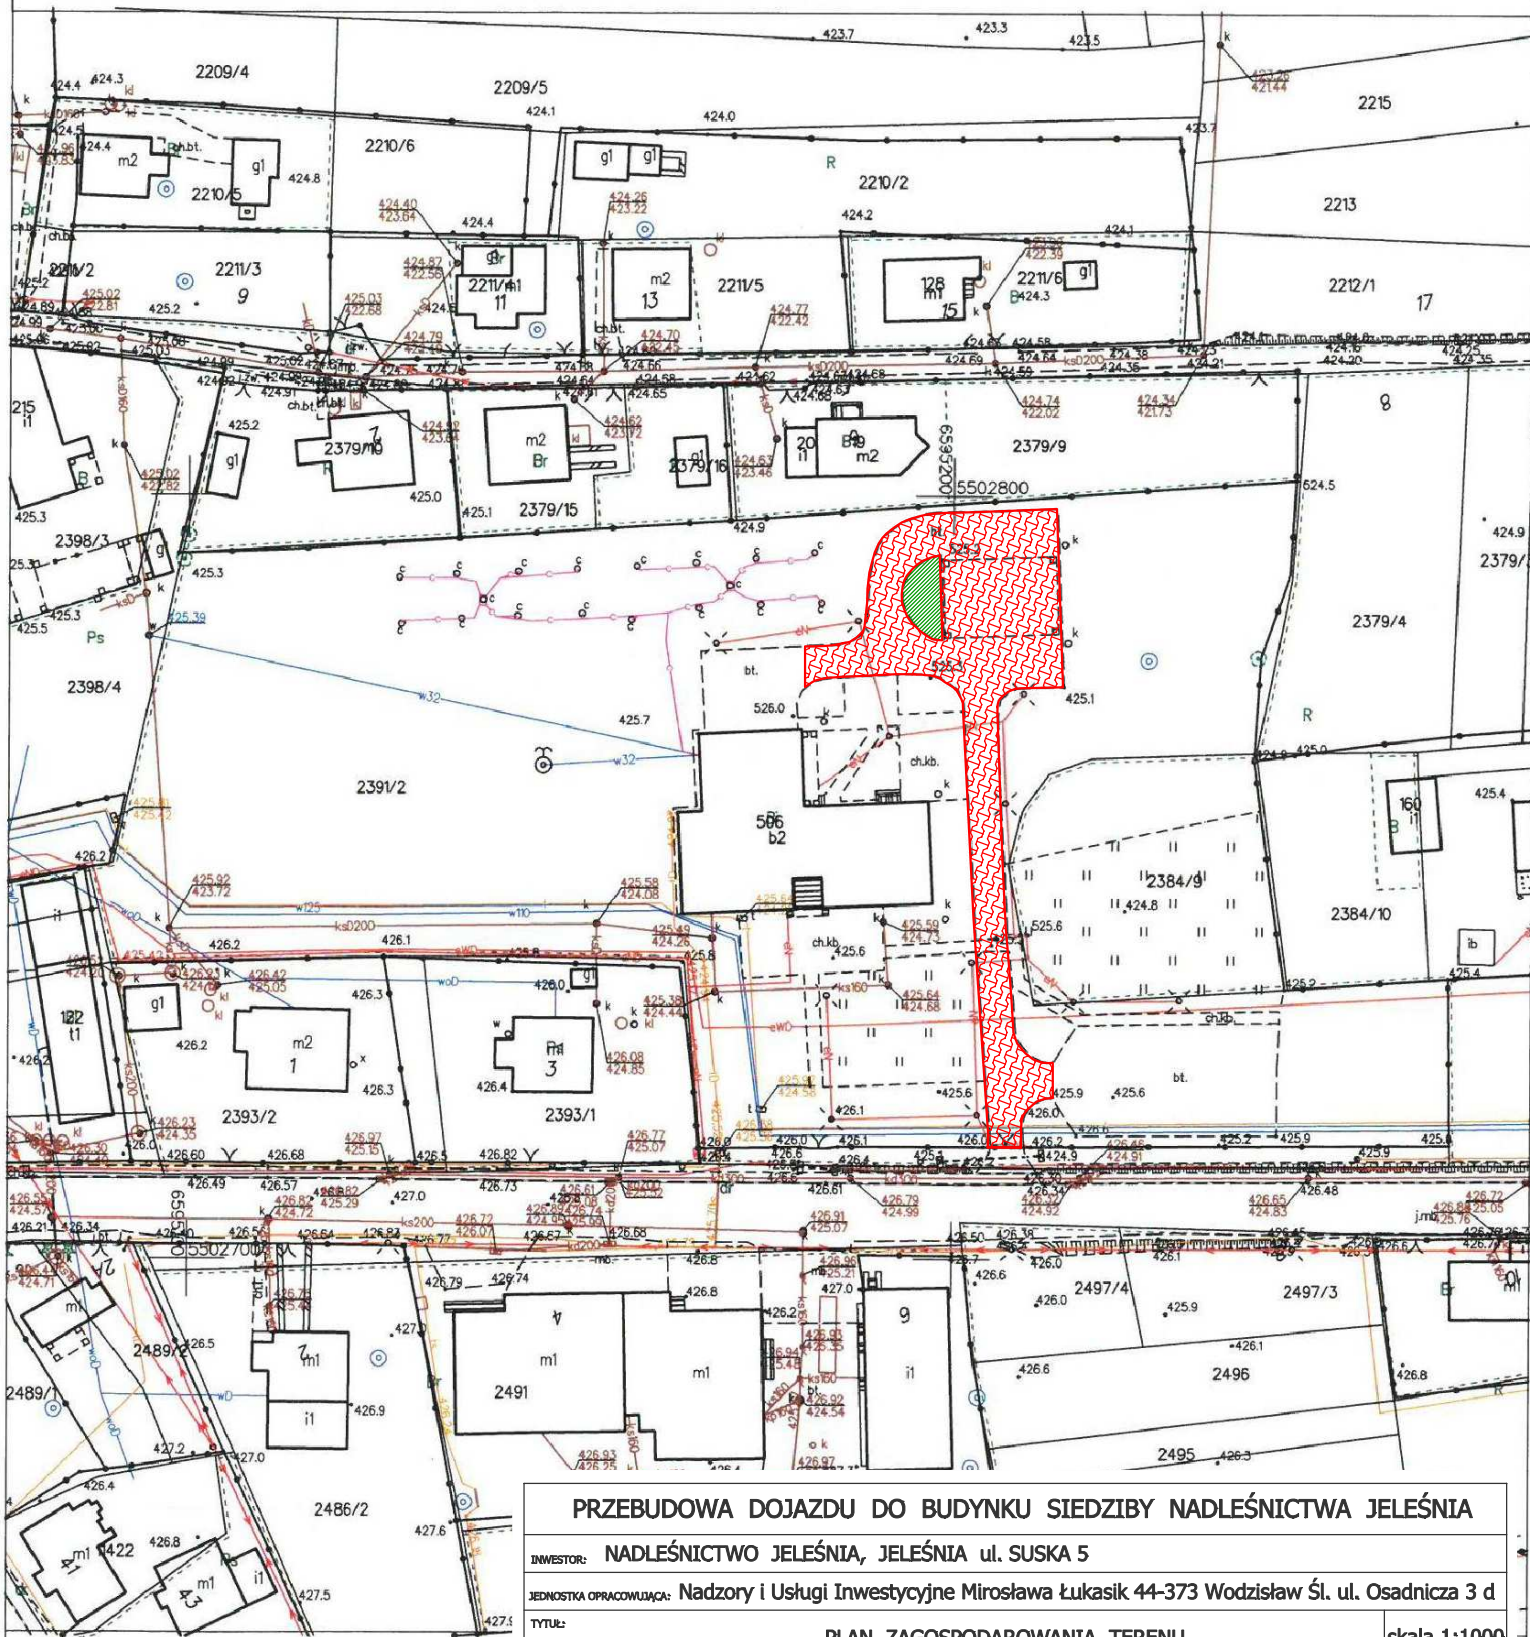
Identyfikator ewidencyjny materiału zasobu

P2417

Data wykonania kopii

Układ odniesienia: PL-2000

Główny sposób reprezentacji organu

MAPA ZASADNICZA
SKALA 1:1000Układ odniesienia: PL-2000 strefa 6 (18°), układ wys.: PL-EVRF2007-NH
obr. Jeleśnia 0001: dz. 2384/9, 2391/2
Seceje mapy: 6.116.32.15.1; 6.116.32.15.2

PRZEBUDOWA DOJAZDU DO BUDYNKU SIEDZIBY NADLEŚNICTWA JELEŚNIA

INWESTOR: NADLEŚNICTWO JELEŚNIA, JELEŚNIA ul. SUSKA 5

JEDNOSTKA OPRACOWUJĄCA: Nadzory i Usługi Inwestycyjne Mirosława Łukasik 44-373 Wodzisław Śl. ul. Osadnicza 3 d

TYTUŁ:

PLAN ZAGOSPODAROWANIA TERENU

skala 1:1000

PROJEKTANT: Mirosława Łukasik upr. nr 1493/94

PODPIS:

nr rysunku

2

Żywiec dn. 2024-10-24

Sporządził(a) wydruk: Bogumiła Skowron

ZAKRES WYMIANY NAWIERZCHNI

ZIELEŃ