


RZUT PARTERU INWENTARYZACJA SKALA 1:100

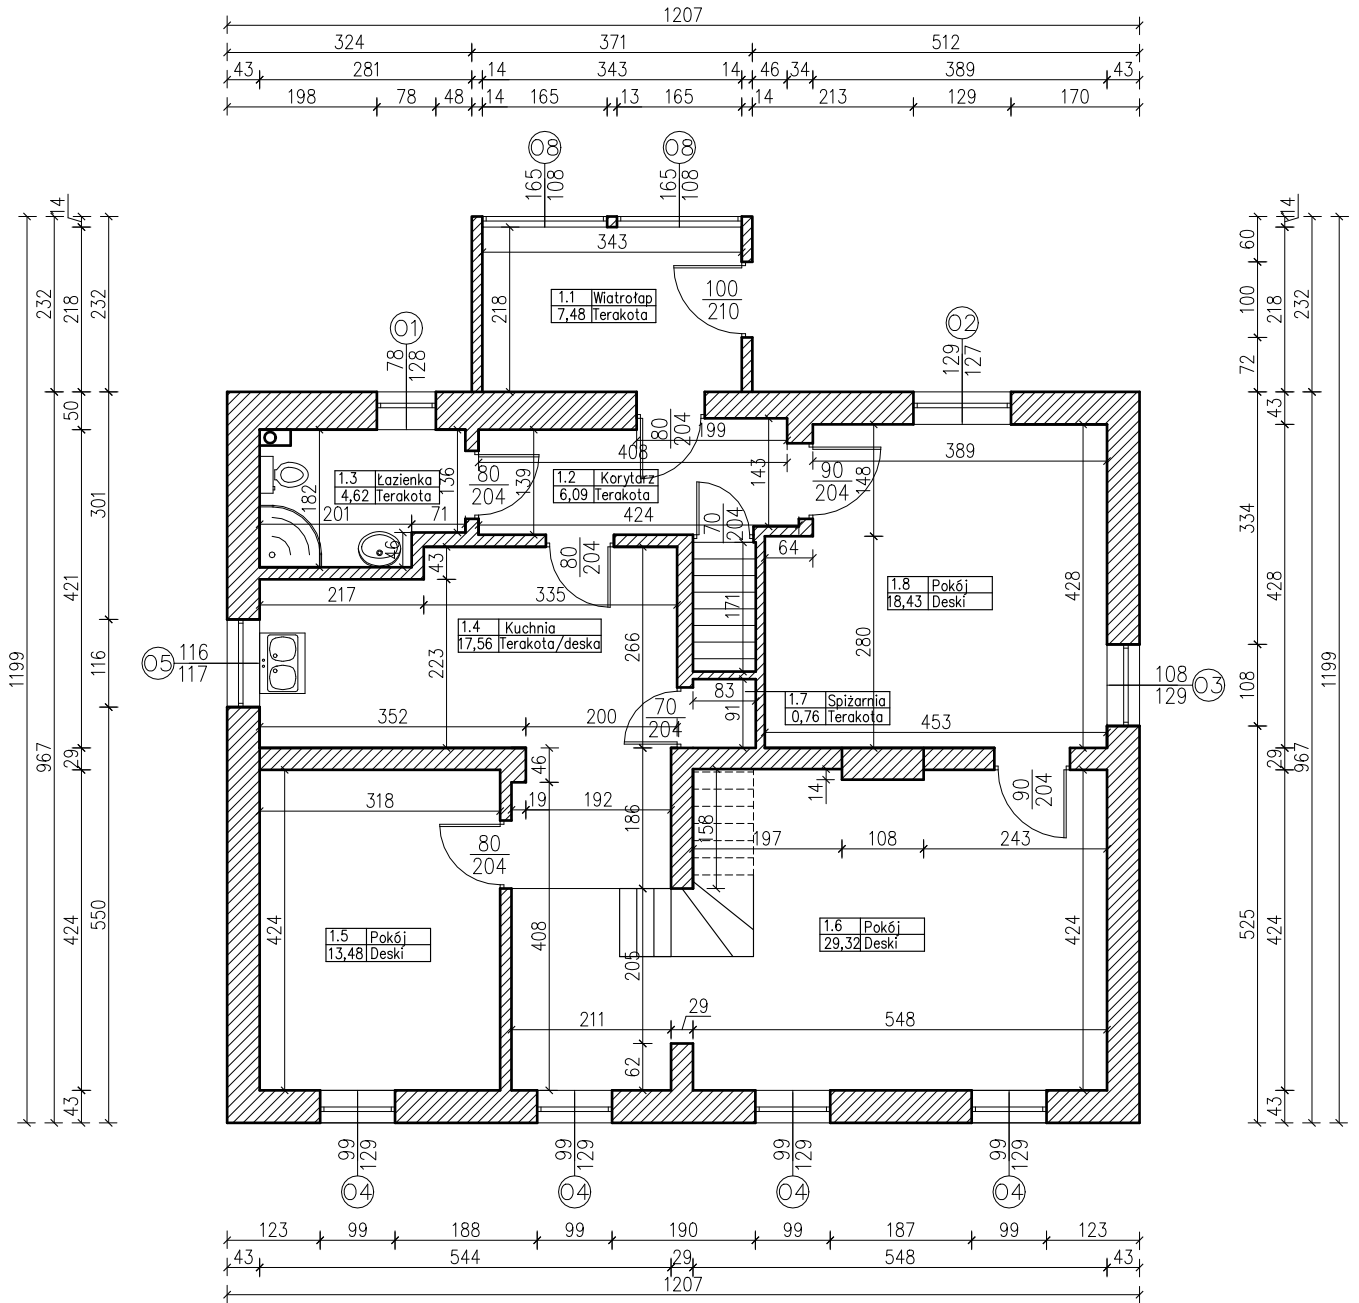

ZESTAWIENIE POWIERZCHNI PARTERU			
Nr	Nazwa pomieszczenia	Pow.[m ²]	Posadzka
1.1	Wiatrołap	7,48	Terakota
1.2	Korytarz	6,09	Terakota
1.3	Łazienka	4,62	Terakota
1.4	Kuchnia	17,56	Terakota/deski
1.5	Pokój	13,48	Deski
1.6	Pokój	29,32	Deski
1.7	Spizarnia	0,76	Deski
1.8	Pokój	18,43	Deski
SUMA:		97,74	

BRANŻA BUDOWLANA		tytuł rysunku: RZUT PARTERU – INWENTARYZACJA	
obiekt: Remont i zmiana aranżacji łazienki w budynku nadleśniczołki Tereszewo		inwestor: Nadleśnictwo Brodnica ul. Sądowa 16 87-300 Brodnica	
specjalność: inwentaryzacja		skala: 1:100	data: XI 2024
Nazwisko imię nr uprawnień		Podpis	
Projekt. mgr inż. Hanna Pradzid upr. nr KUP/0154/PWBKb/17		RYS.NR	
		11	