



RZUT BALUSTRADY

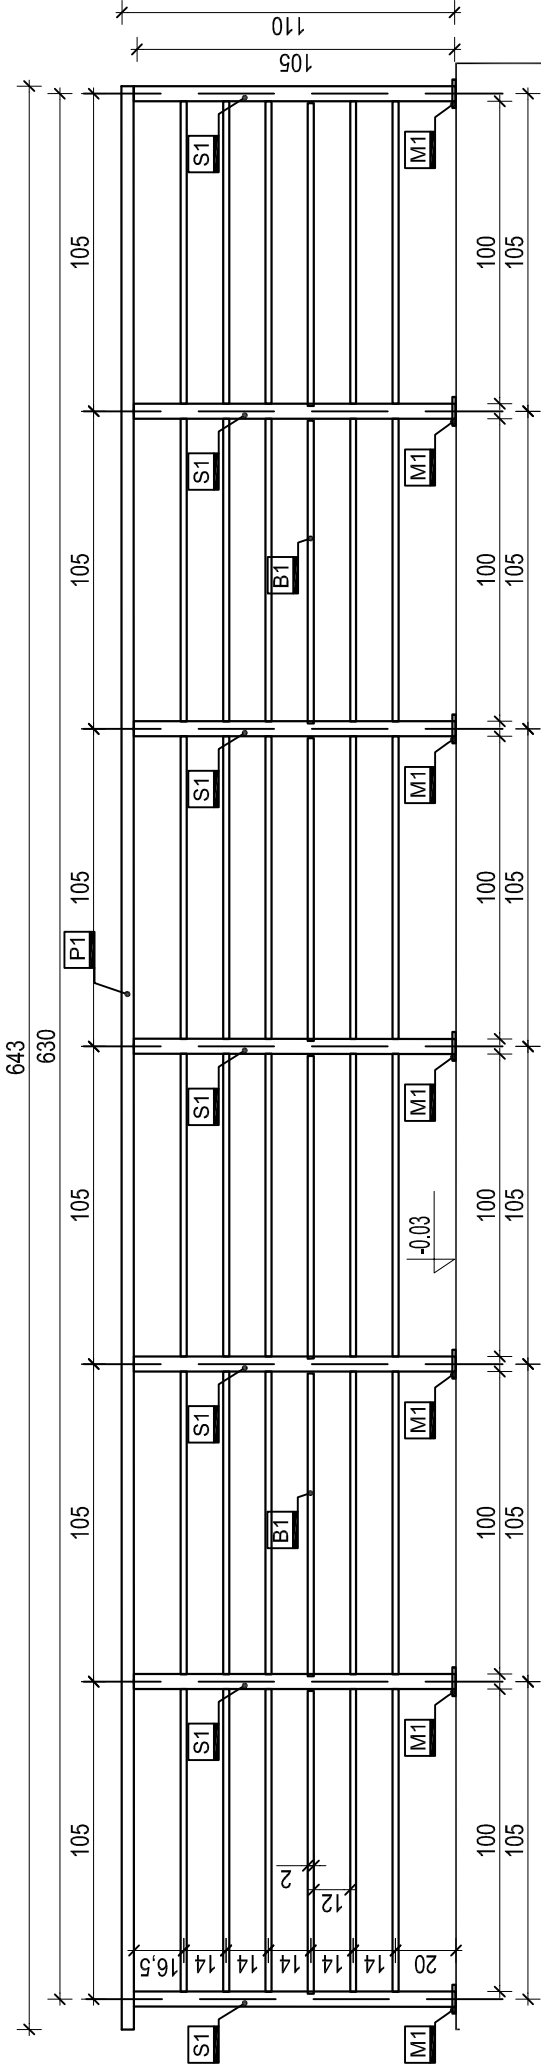

WIDOK A

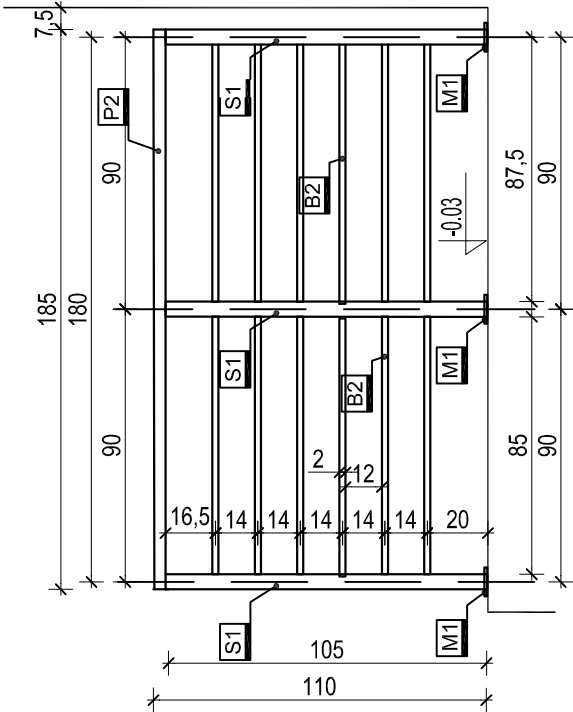

WIDOK B

BALUSTRADA SKŁADA SIĘ Z:

- P1** **P2** profil 60x40x5
- S1** profil 50x50x4
- B1** **B2** profil 40x20x2
- przy każdym słupku **S1**
- M1** 1x rozeta ze stali nierdzewnej 95x95mm+18 mm
- 1x płytka montażowa 90x90x4mm
- 4x kotwa mocująca Ø 10 mm



UWAGI:

- Wszystkie elementy pochwytyw wykonane ze stali nierdzewnej.
- Wszystkie połączenia pomiędzy elementami stalowymi spawane i polerowane.
- Słupki pochwyty wklejane w wiercone w schodach otwory na głębokość min. 20cm. Miejsce styku schodów i słupka maskowane rozetą ze stali nierdzewnej Ø100mm.
- Wszystkie wymiary oraz rzędne należy zweryfikować w naturze przed wytworzeniem zestawu i uzyskać interpretację nadzoru autorskiego w przypadku rozbieżności.
- Dostawca zobowiązany jest do przeliczenia konstrukcji zestawów i przyjęcia pełnej odpowiedzialności za pracę wszystkich elementów wbudowanego zestawu, jego właściwe zakotwienie i powiązanie z elementami towarzyszącymi w sposób nie powodujący niekorzystnych zjawisk statyki, fizyki i estetyki budowli.

ZESTAWIENIE STALI DLA ELEMENTÓW BALUSTRADY					
ELEMENT	PROFIL [mm]	DŁUGOŚĆ [mm]	CIEŻAR [kg/m]	ILOŚĆ [sztuk]	CIEŻAR CAŁKOWITY [kg]
P1	40x60x5	6430	5,78	1	37,1654
P2	40x60x5	1850	5,78	1	10,6930
S1	50x50x4	1050	5,78	9	54,6210
B1	40x20x2	1000	1,76	36	63,3600
B2	40x20x2	850	1,76	12	17,9520
Razem:					120,43

BUDOWA ZAKŁADU REHABILITACJI "KLINIKI  
BUDZIK DLA DOROSŁYCH"  
PRZY UL.KONDRATOWICZA 8 NA TERENIE  
MAZOWIECKIEGO SZPITALA BRÓDNOWSKIEGO  
W WARSZAWIE

PROJEKT WYKONAWCZY  
ZAGOSPODAROWANIA TERENU

BRANŻA ARCHITEKTONICZNA	
Inwestor:	 FUNDACJA EWY BŁASZCZYK "AKOGO?" - ORGANIZACJA POŻYTKU PUBLICZNEGO ul. Podleśna 4, 01-673 Warszawa tel. 22 8321913 e-mail: fundacja@akogo.pl; www.akogo.pl
Jednostka projektowa:	
 AUTORSKA PRACOWNIA ARCHITEKTURY CAD SP. Z O.O. ul. Żamieniecka 46, 04-158 Warszawa tel. 740 11 45, 740 11 50, fax. 879 84 20, e-mail: apacad@pro.onet.pl; www.apacad.pl	
Projektanci:	mgr inż. arch. Krzysztof Popiński St-56/84 w specjalności architektonicznej
Opracowanie:	
mgr inż. arch. Paulina Galińska	
Rysunek:	Nazwa rysunku:
BALUSTRADA ZEWNĘTRZNA PRZY BUDYNKU	
Z-03	
Skala: 1:25 13.12.2019	