


RZUT II PIĘTRA

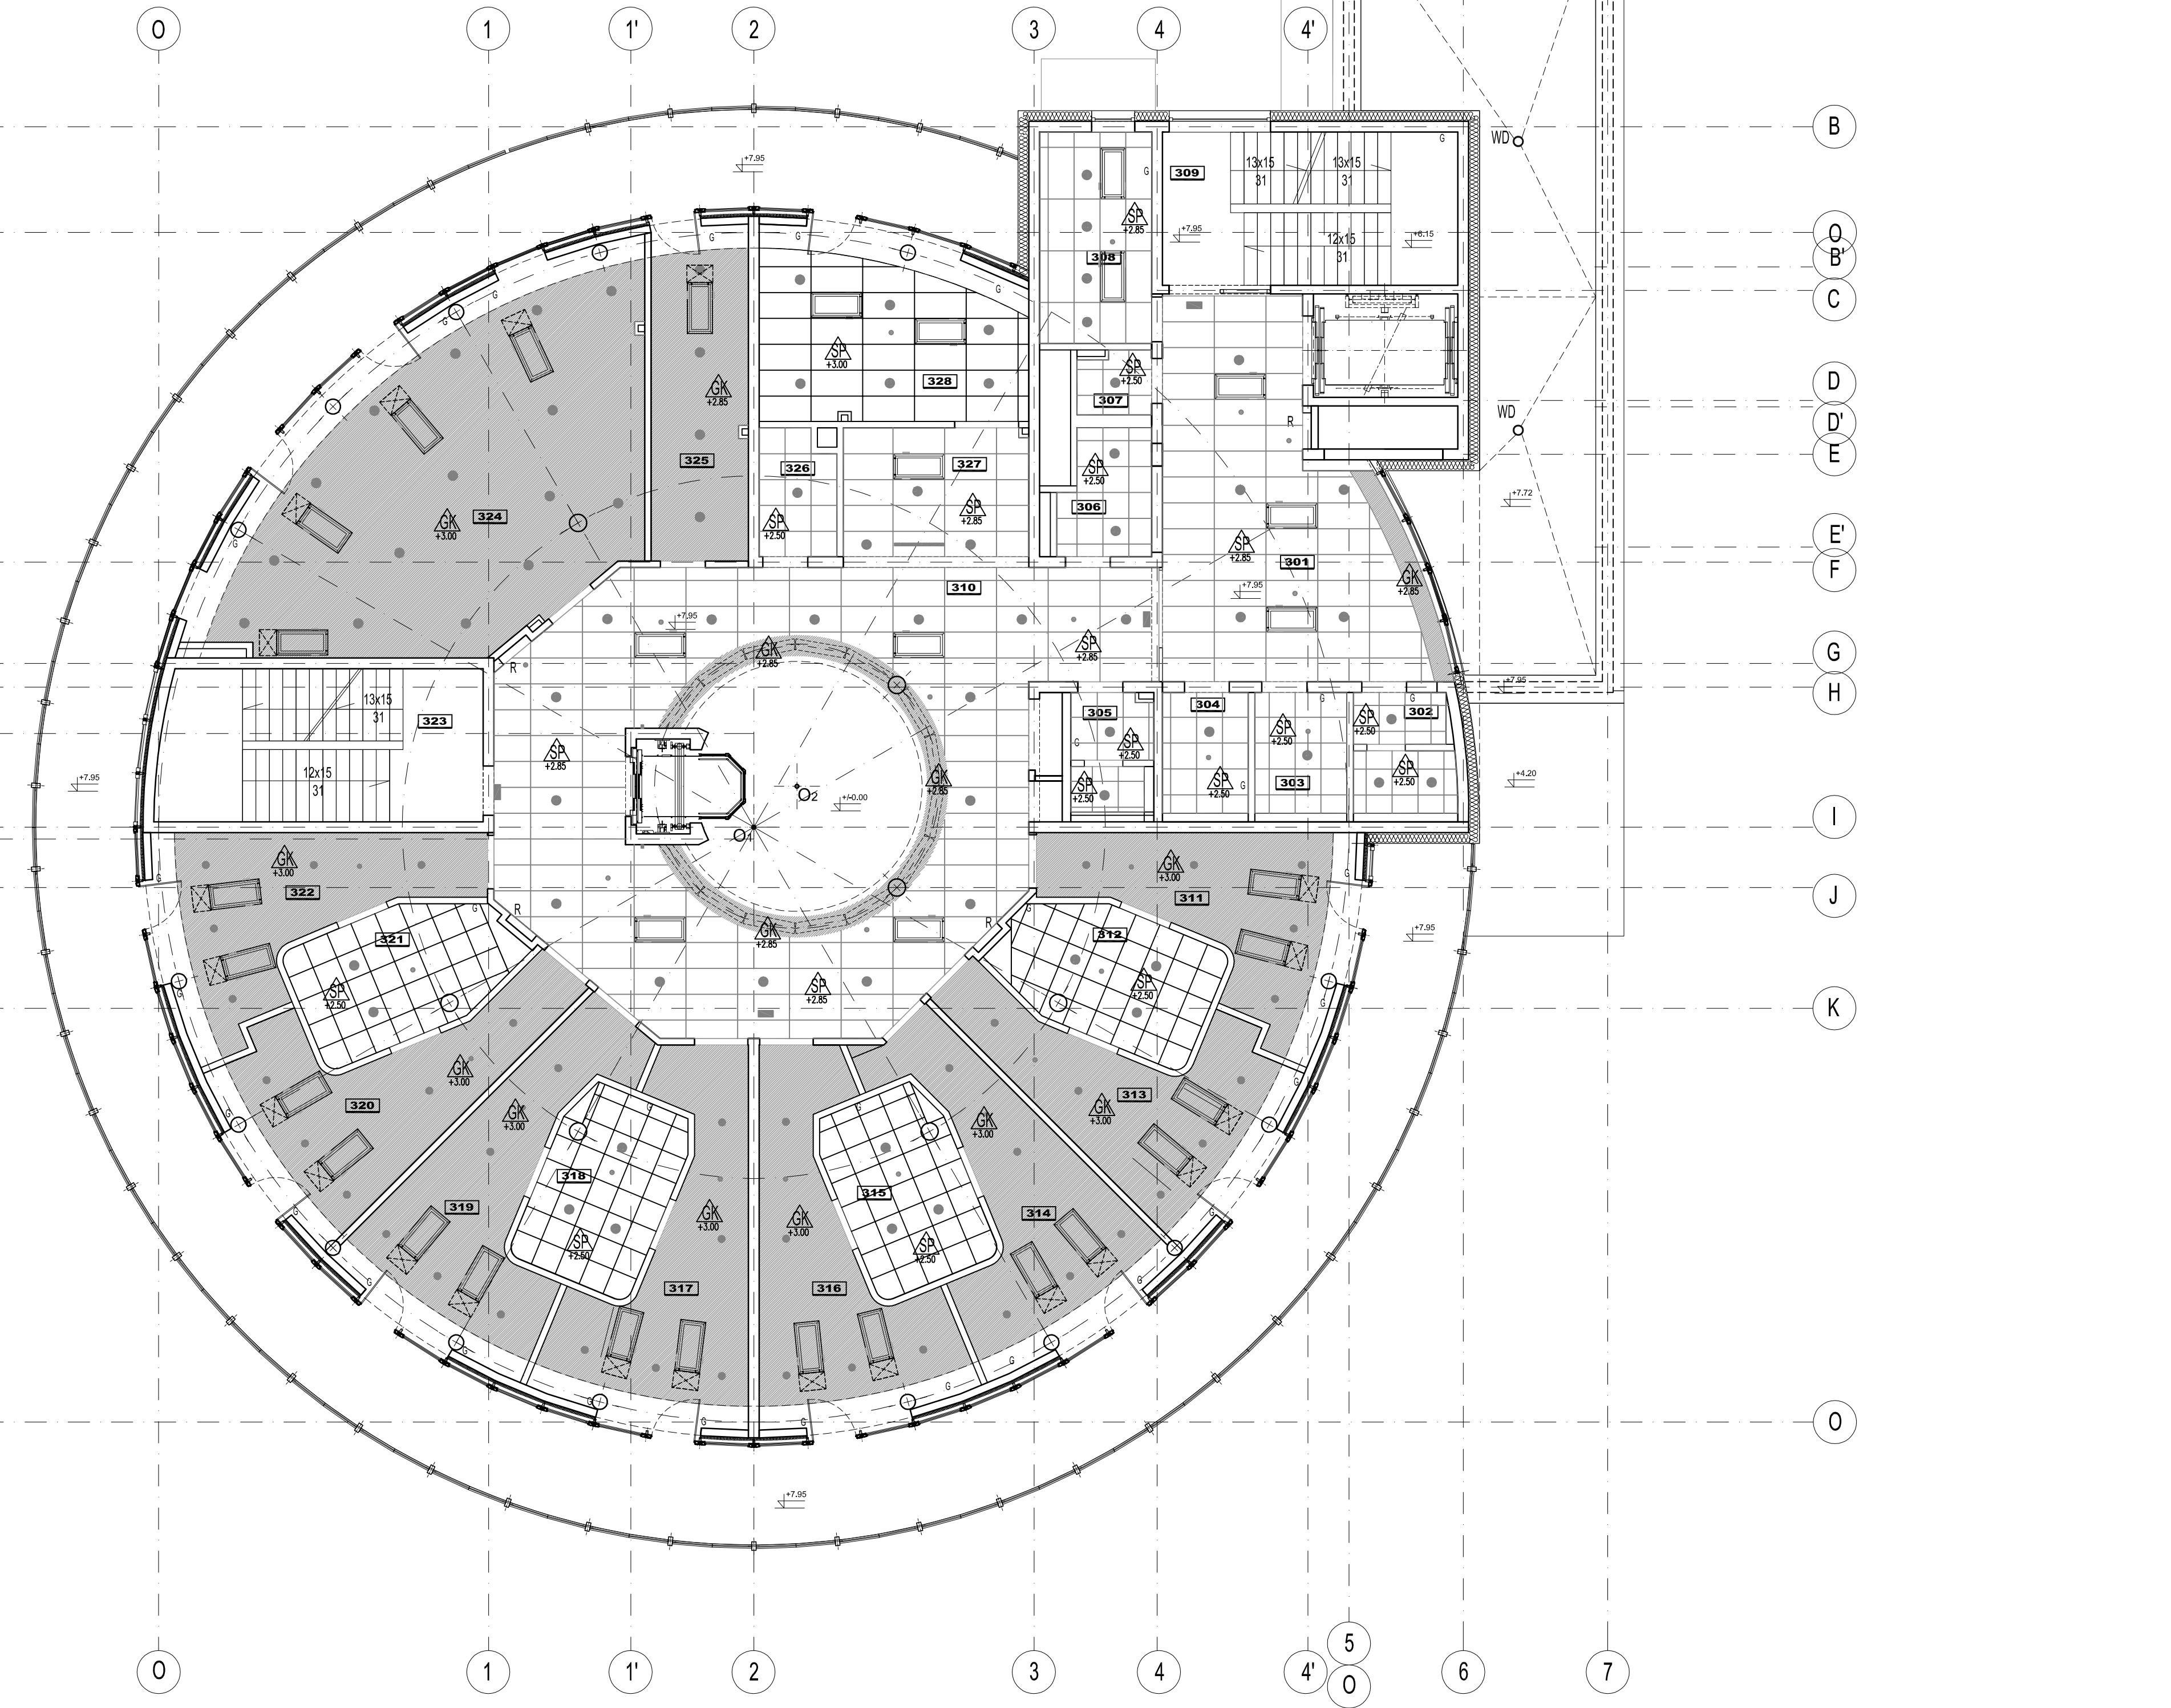

WYKAZ POMIESZCZEŃ II PIĘTRA:	
301 ILOŚĆ KOMUNIKACJA	41,8 m ²
302 ILOŚĆ DLA WZROZCZYN	5,8 m ²
303 ILOŚĆ DLA KOBIET I NIEPEŁNOSPRAWNYCH	5,7 m ²
304 ILOŚĆ DLA OPIEKUNÓW	5,4 m ²
305 ILOŚĆ DLA PERSONELU	5,2 m ²
306 ILOŚĆ DLA OPIEKUNÓW	5,5 m ²
307 ILOŚĆ DLA OPIEKUNÓW	2,5 m ²
308 ILOŚĆ DLA OPIEKUNÓW	12,5 m ²
309 ILOŚĆ DLA OPIEKUNÓW	24,0 m ²
310 ILOŚĆ DLA OPIEKUNÓW	96,4 m ²
311 ILOŚĆ DLA OPIEKUNÓW	20,3 m ²
312 ILOŚĆ DLA OPIEKUNÓW	13,0 m ²
313 ILOŚĆ DLA OPIEKUNÓW	21,8 m ²
314 ILOŚĆ DLA OPIEKUNÓW	22,9 m ²
315 ILOŚĆ DLA OPIEKUNÓW	12,5 m ²
316 ILOŚĆ DLA OPIEKUNÓW	23,4 m ²
317 ILOŚĆ DLA OPIEKUNÓW	23,5 m ²
318 ILOŚĆ DLA OPIEKUNÓW	12,5 m ²
319 ILOŚĆ DLA OPIEKUNÓW	23,3 m ²
320 ILOŚĆ DLA OPIEKUNÓW	22,3 m ²
321 ILOŚĆ DLA OPIEKUNÓW	13,0 m ²
322 ILOŚĆ DLA OPIEKUNÓW	20,3 m ²
323 ILOŚĆ DLA OPIEKUNÓW	25,6 m ²
324 ILOŚĆ DLA OPIEKUNÓW	67,4 m ²
325 ILOŚĆ DLA OPIEKUNÓW	17,1 m ²
326 ILOŚĆ DLA OPIEKUNÓW	4,8 m ²
327 ILOŚĆ DLA OPIEKUNÓW	13,5 m ²
328 ILOŚĆ DLA OPIEKUNÓW	24,9 m ²
RAZEM: 686,9 m ²	

LEGENDA:	
	Akustyczny, demontowalny sufit podwieszony z widoczną konstrukcją w krawędzi E24, w skład którego wchodzi płyty wypełniające z prasowanej wełny kamiennej bez dodatków organicznych w module 600x600mm lub 1200x600, grubość 15 mm, kolor biały, klasa czystości nie mniejsza niż ISO 6 zgodnie z ISO 14644-1
	Akustyczny, demontowalny sufit podwieszony z częścią ukrytą konstrukcją w krawędzi E24, w skład którego wchodzi płyty wypełniające z prasowanej wełny kamiennej bez dodatków organicznych w module 600x600mm lub 1200x600, grubość 20 mm, kolor biały, klasa czystości nie mniejsza niż ISO 5 zgodnie z ISO 14644-1
	Akustyczny, demontowalny sufit podwieszony z częścią ukrytą konstrukcją w krawędzi A24, w skład którego wchodzi płyty wypełniające z prasowanej wełny kamiennej bez dodatków organicznych w module 600x600mm lub 1200x600, grubość do 25 mm, kolor biały, klasa czystości nie mniejsza niż ISO 4 zgodnie z ISO 14644-1
	fragmenty sufitu, oraz wykończenia pionowe i poziome krawędzi sufitu połączonych z podłogą płyt gipsowo-kartonowej, malowanej w kolorze białym
	razdnie sufitu podwieszonego od poziomu wykończonej posadzki
	oprawa oświetleniowa
	wbudowane w sufit podwieszany wg. proj. elektrycznego
	rozmięszczenie urządzeń wentylacji mechanicznej, f.
	naświetników i kratki wentylacyjnych w sufitach podwieszanych
	rewizja w suficie g-k

BUDOWA ZAKŁADU REHABILITACJI "KLINIKA
BUDZIK DLA DOROSŁYCH"
PRZY UL.KONDRATOWICZA 8 NA TERENIE
MAZOWIECKIEGO SZPITALA BRÓDNOWSKIEGO
W WARSZAWIE

PROJEKT WYKONAWCZY
PROJEKT WYKONAWCZY BUDYNKU
ZAKŁADU REHABILITACJI "KLINIKA
BUDZIK"
- RYSUNKI SZCZEGÓŁOWE I WYKAZY

BRANŻA ARCHITEKTONICZNA

Investor:

FUNDACJA EWY BŁASZCZYK "AKOGO?"
- ORGANIZACJA POŻYTKU PUBLICZNEGO
ul. Podleśna 4, 01-673 Warszawa
tel. 22 63219113
e-mail: fundacja@akogo.pl; www.akogo.pl

Jednostka projektowa:

AUTORSKA PRACOWNIA ARCHITEKTURY CAD SP. z o.o.
ul. Zamieniecka 46, 04-158 Warszawa
tel. 740 11 45, 740 11 50, fax. 879 84 20,
e-mail: apacad@pro.onet.pl; www.apacad.pl

Projektanci:
mgr inż. arch. Krzysztof Popiński
mgr inż. arch. Krzysztof Popiński
mgr inż. arch. Krzysztof Popiński

Opracowanie:
mgr inż. arch. Paulina Galińska

Rysunek:
Numer rysunku:
Nazwa rysunku:
RZUT II PIĘTRA - SUFITY PODWIESZANE

03
Skala: 1:100
13.12.2019