

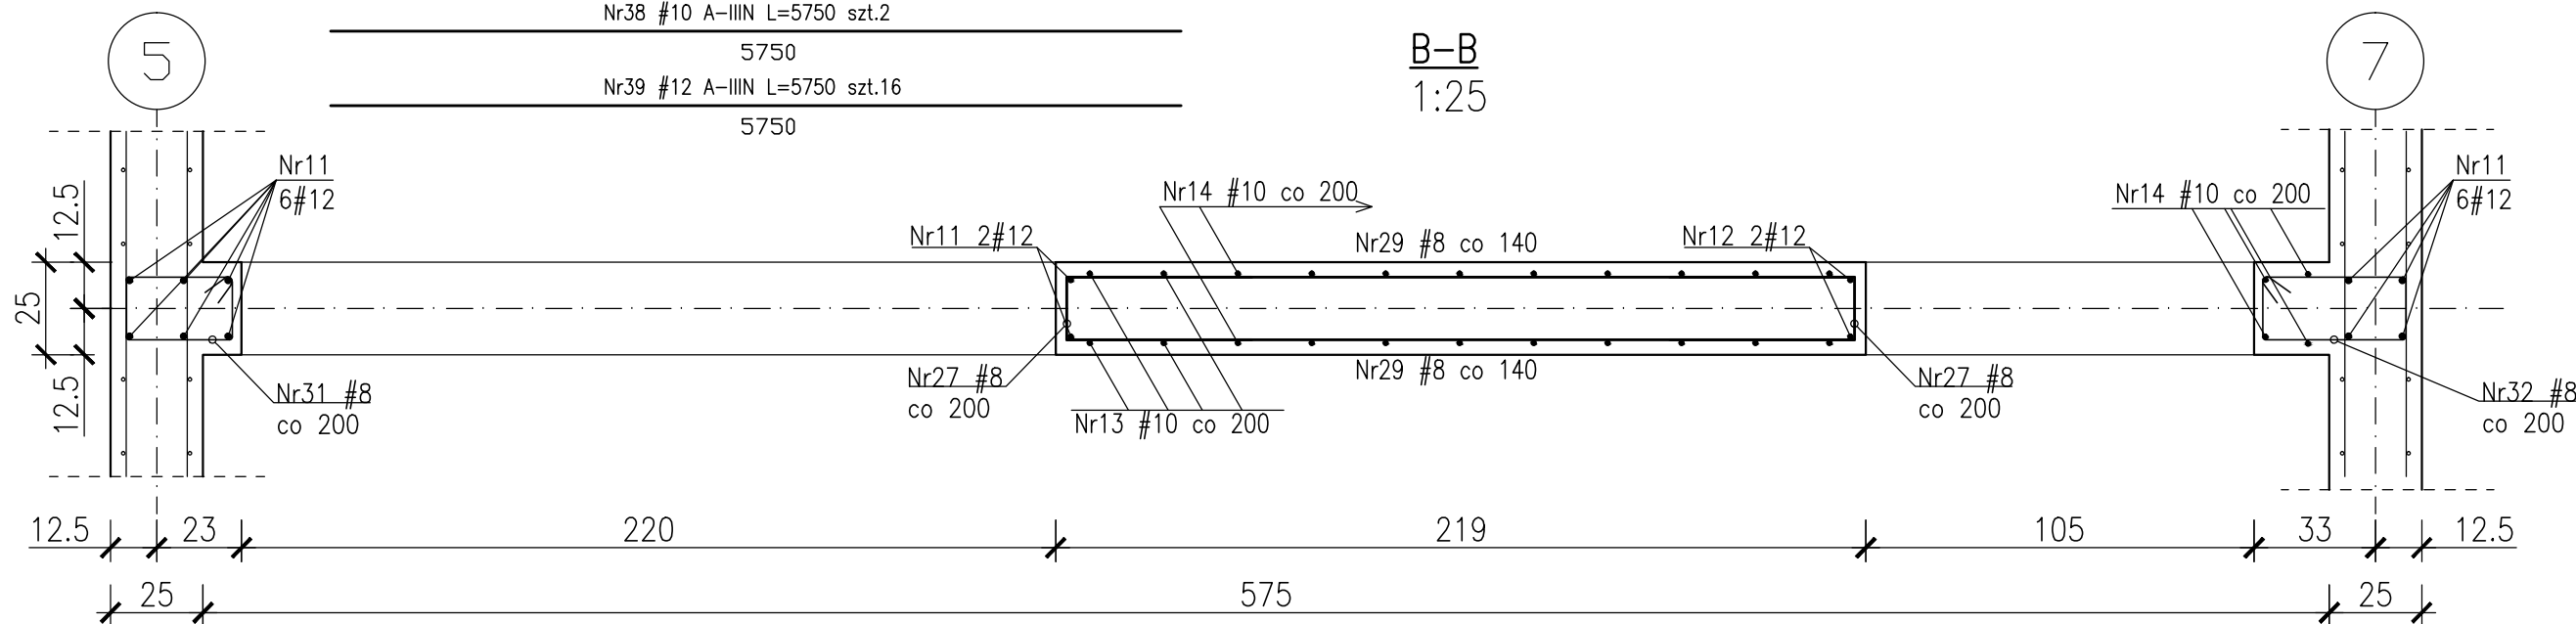




ŚCIANA SC-19 -ZBROJENIE  
1:50

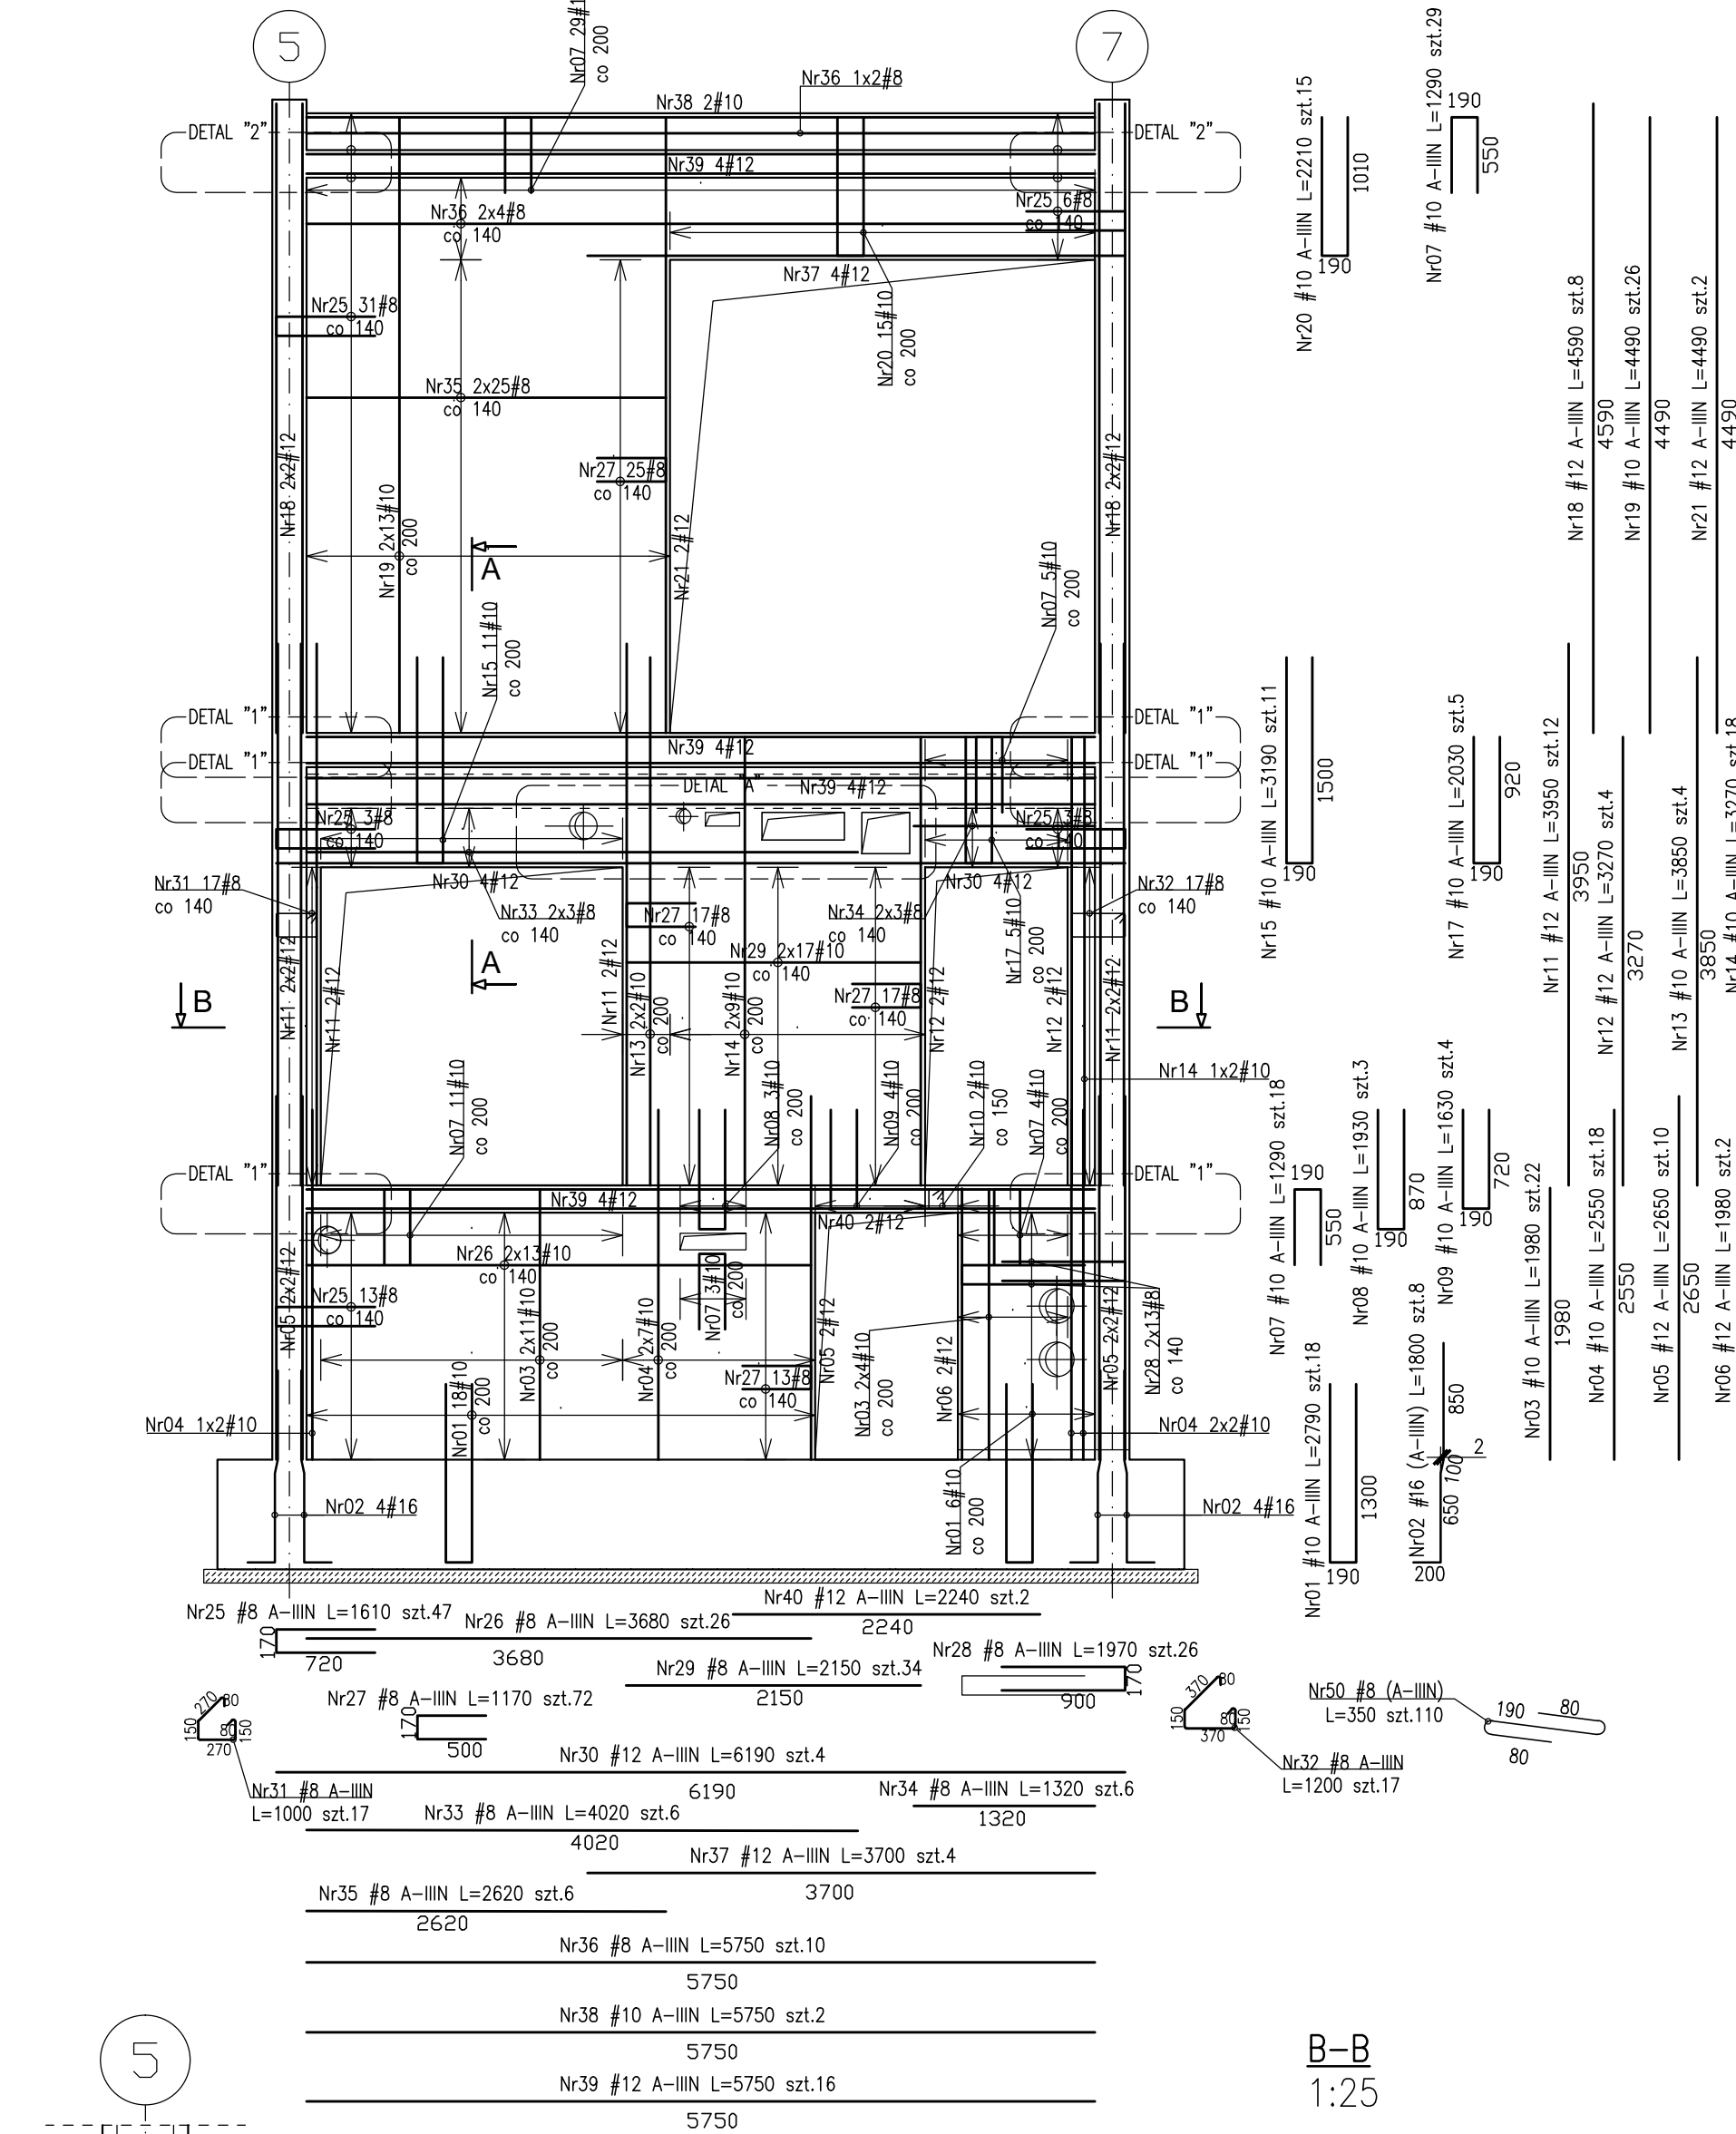



DETAL "A"  
1:25

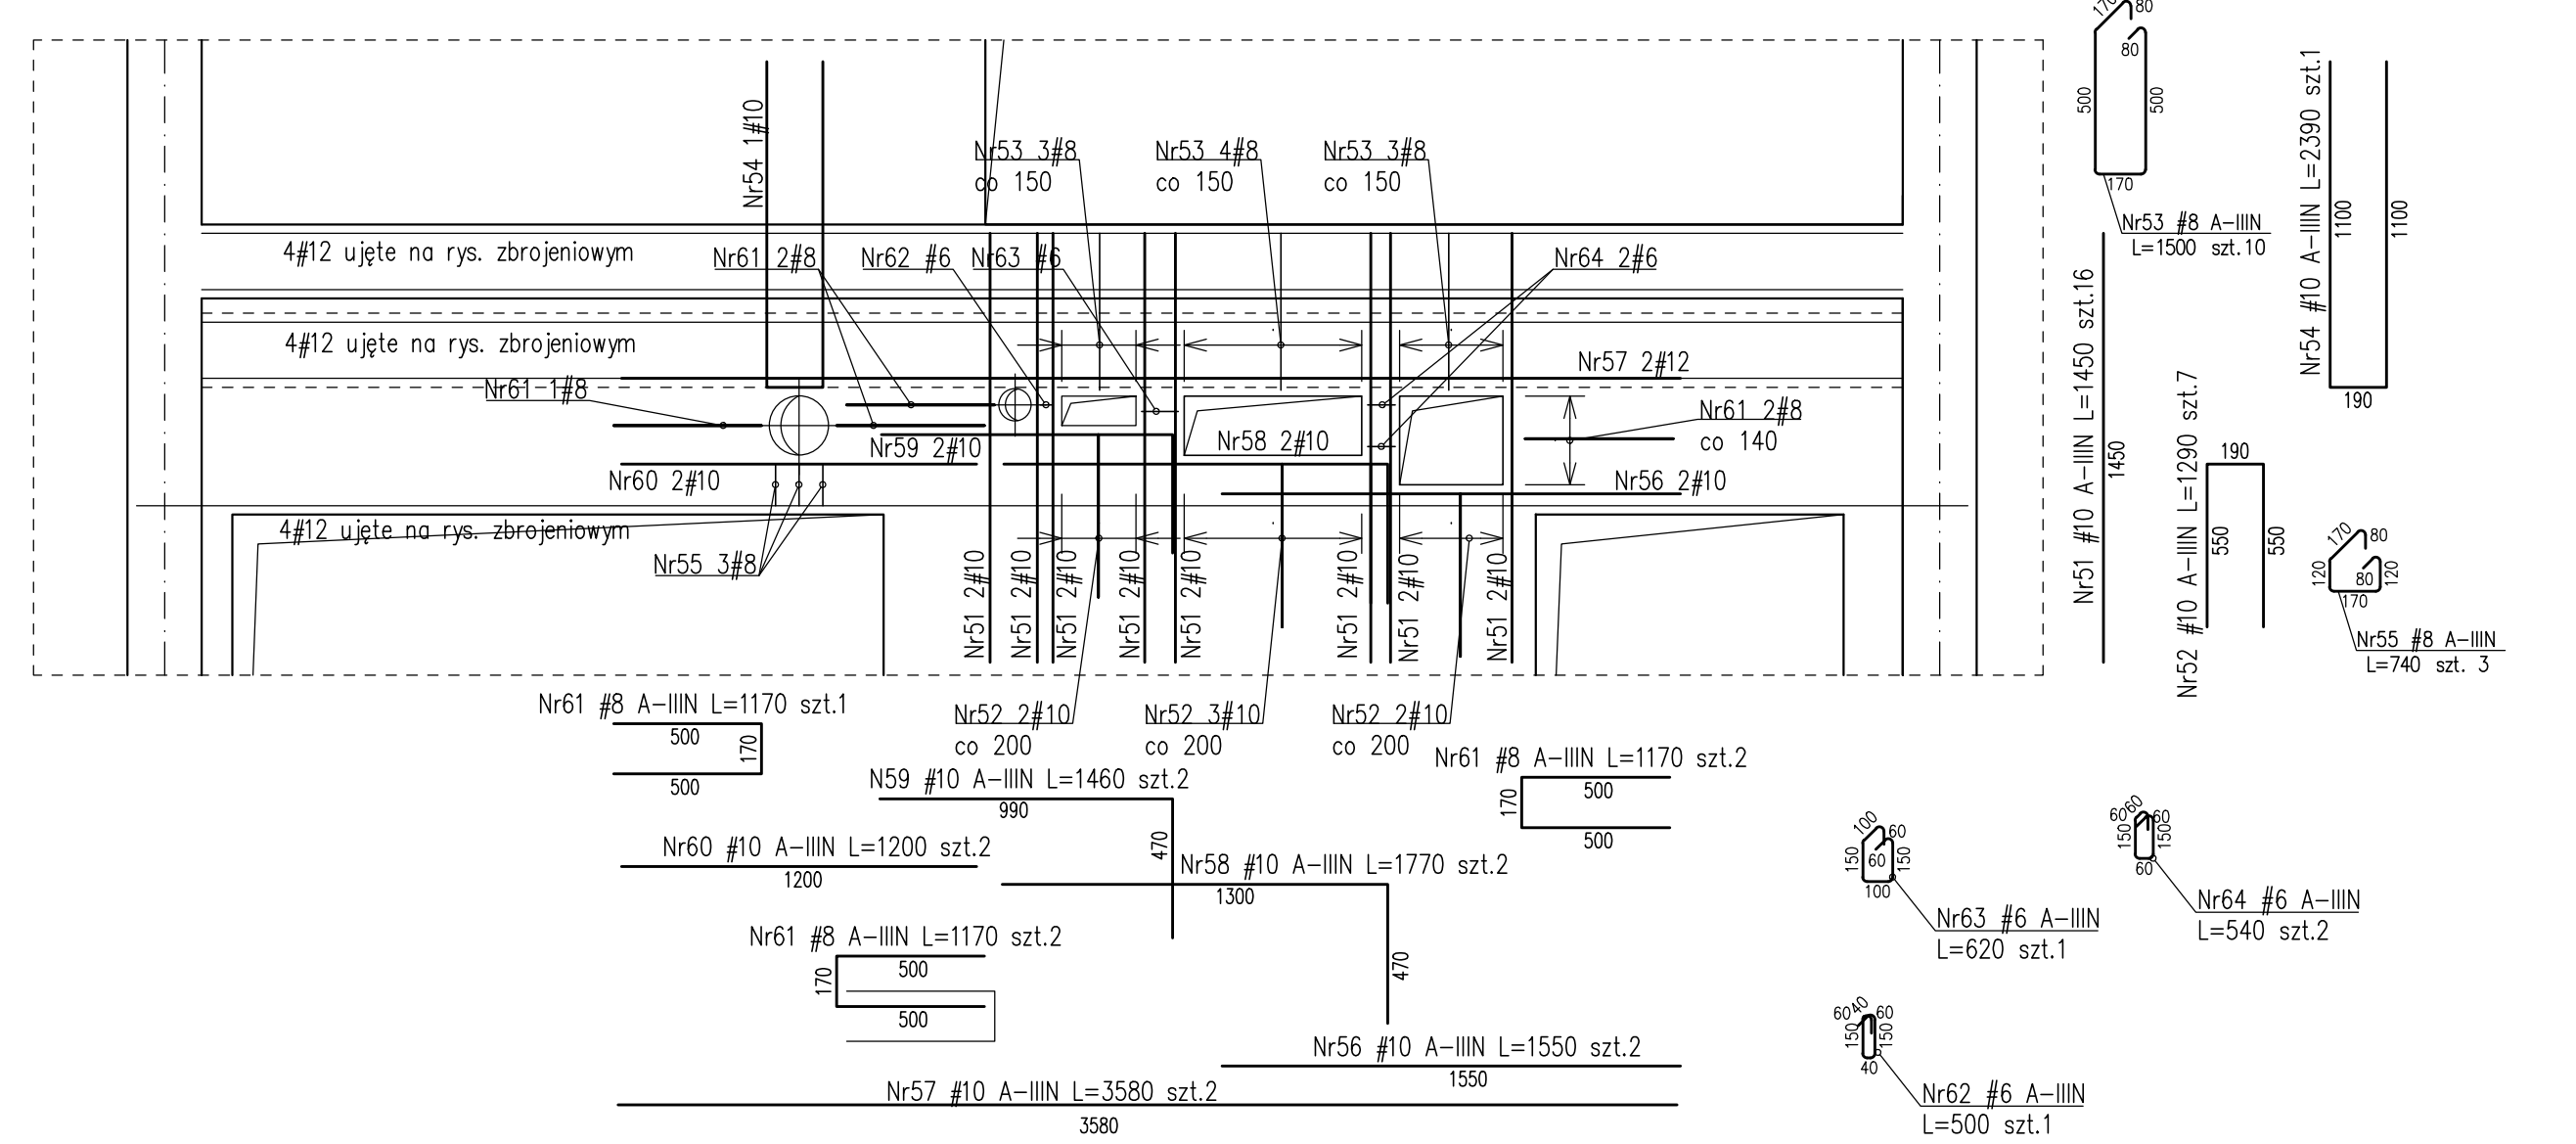


A-A  
1:25

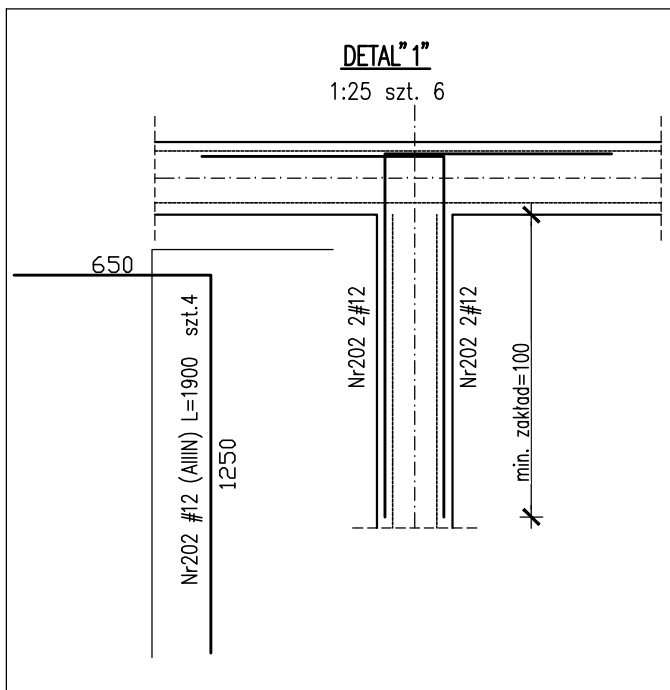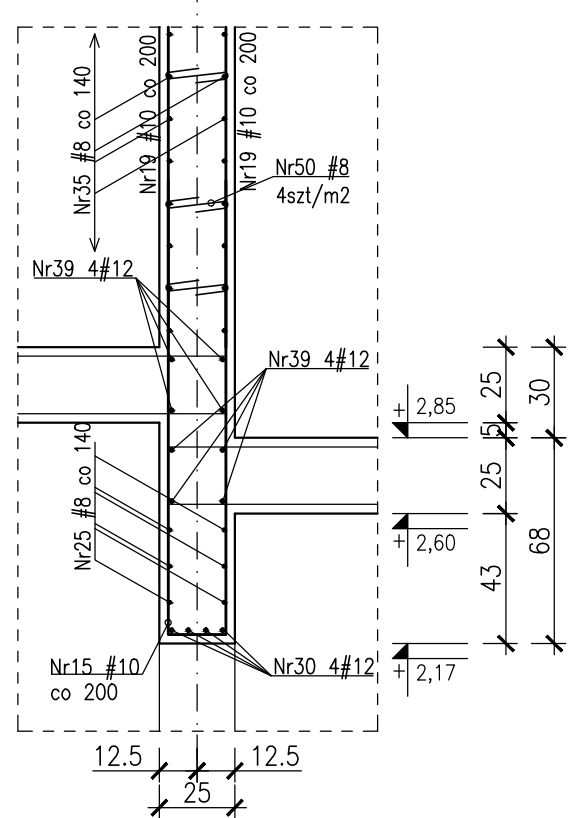


ŚCIANA SC-19 -WIDOK  
1:100

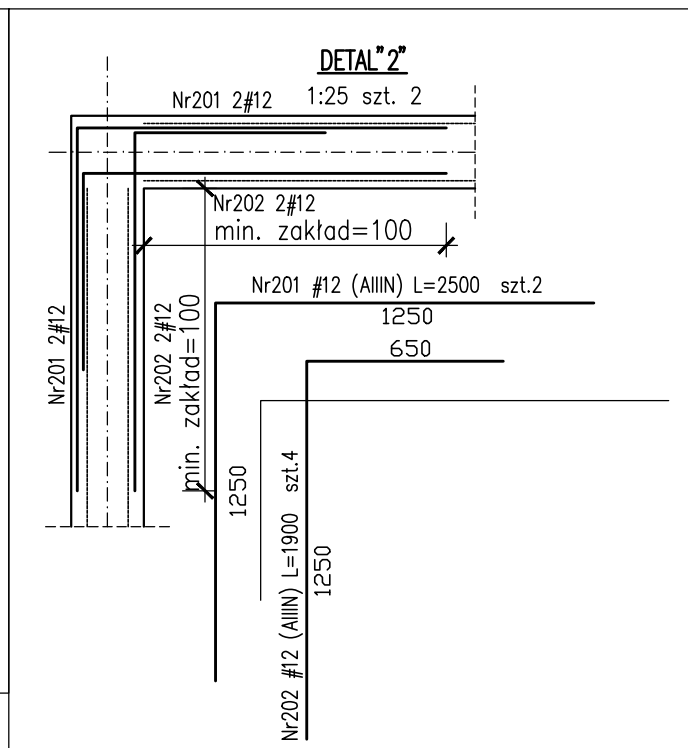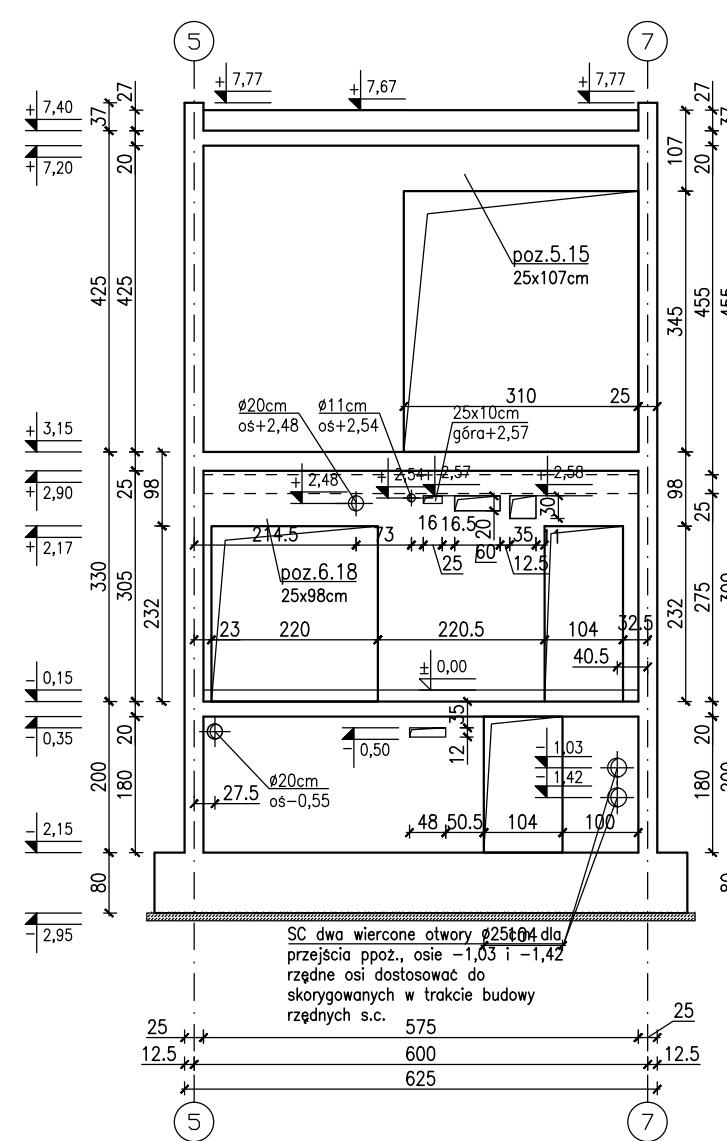


ŚCIANA SC-20  
Lc=3,35mb  
1:25

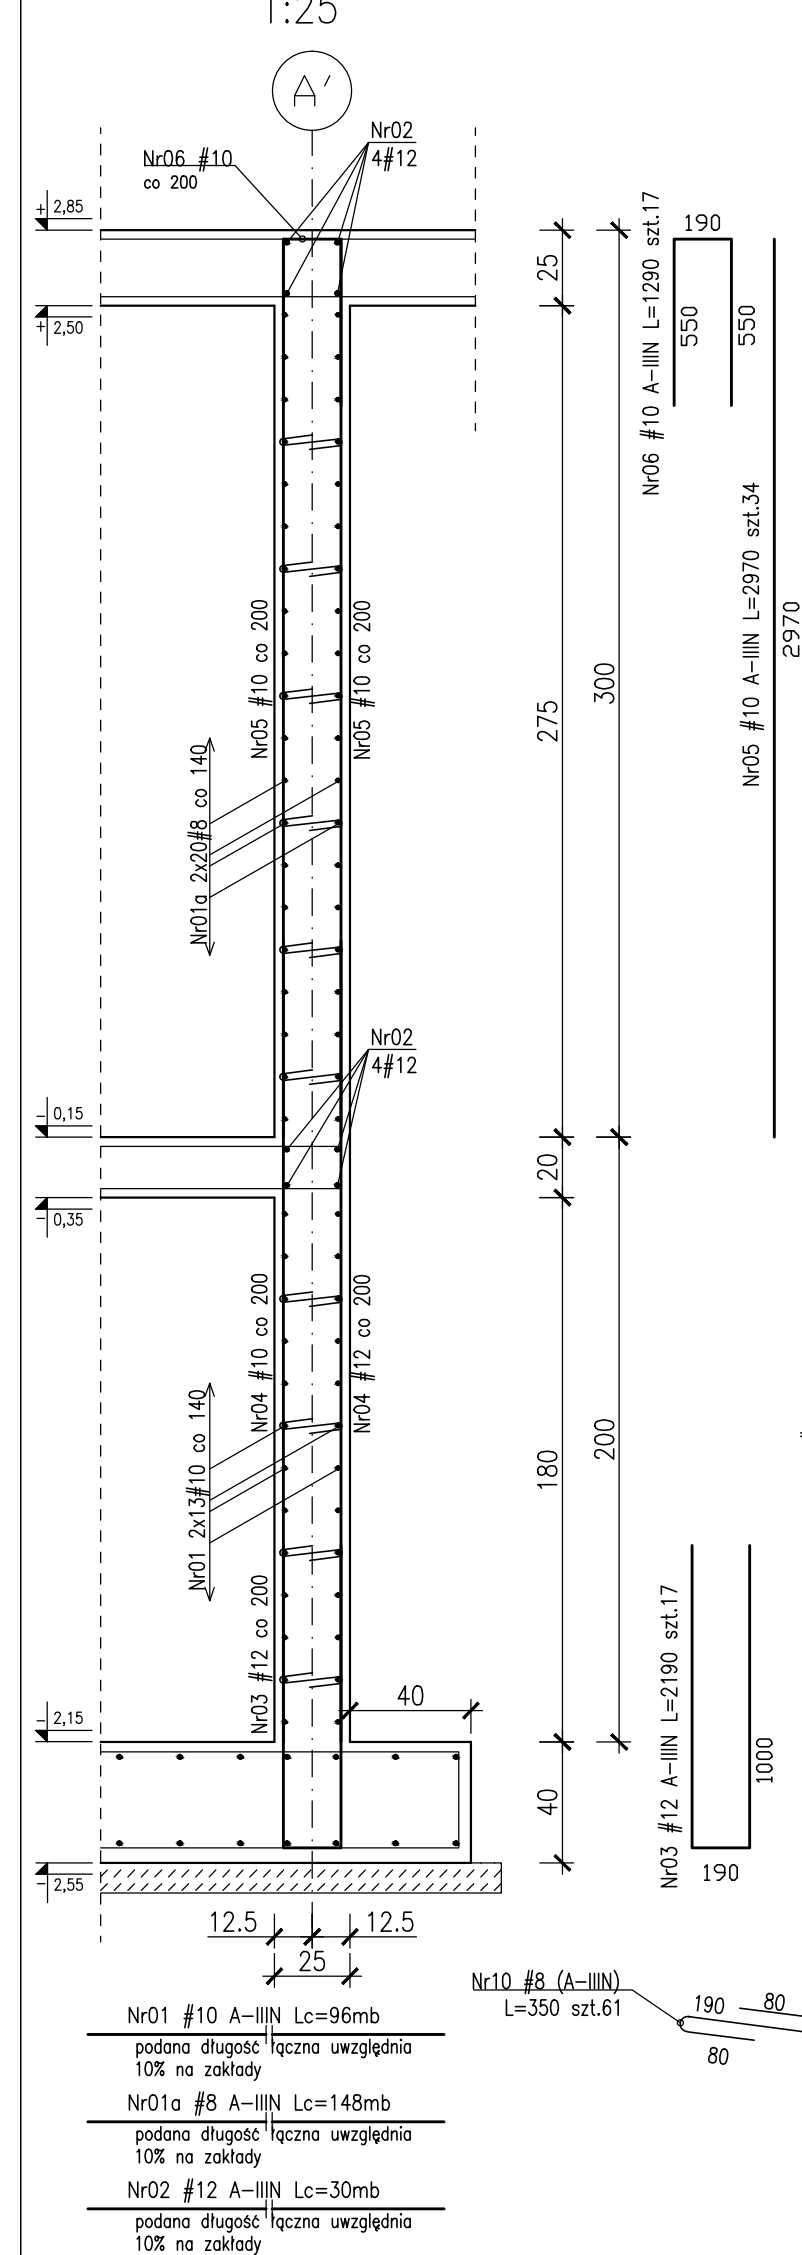

Lc=3,3mb

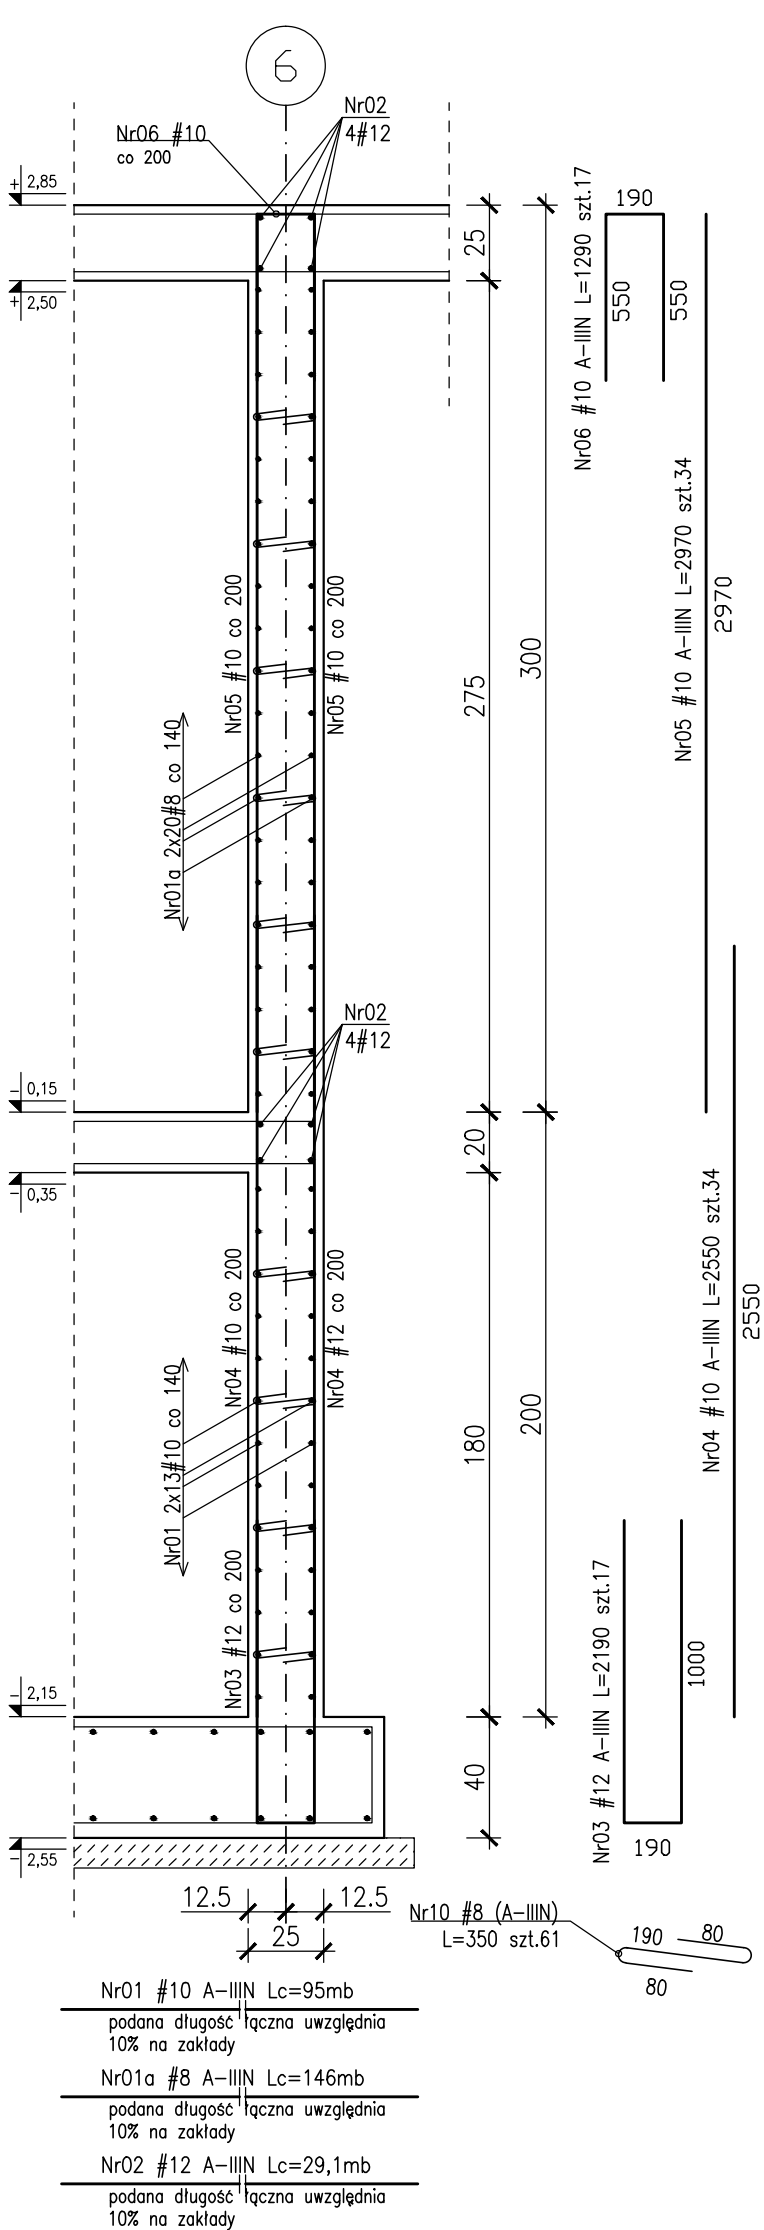

ŚCIANA SC-21  
1:25

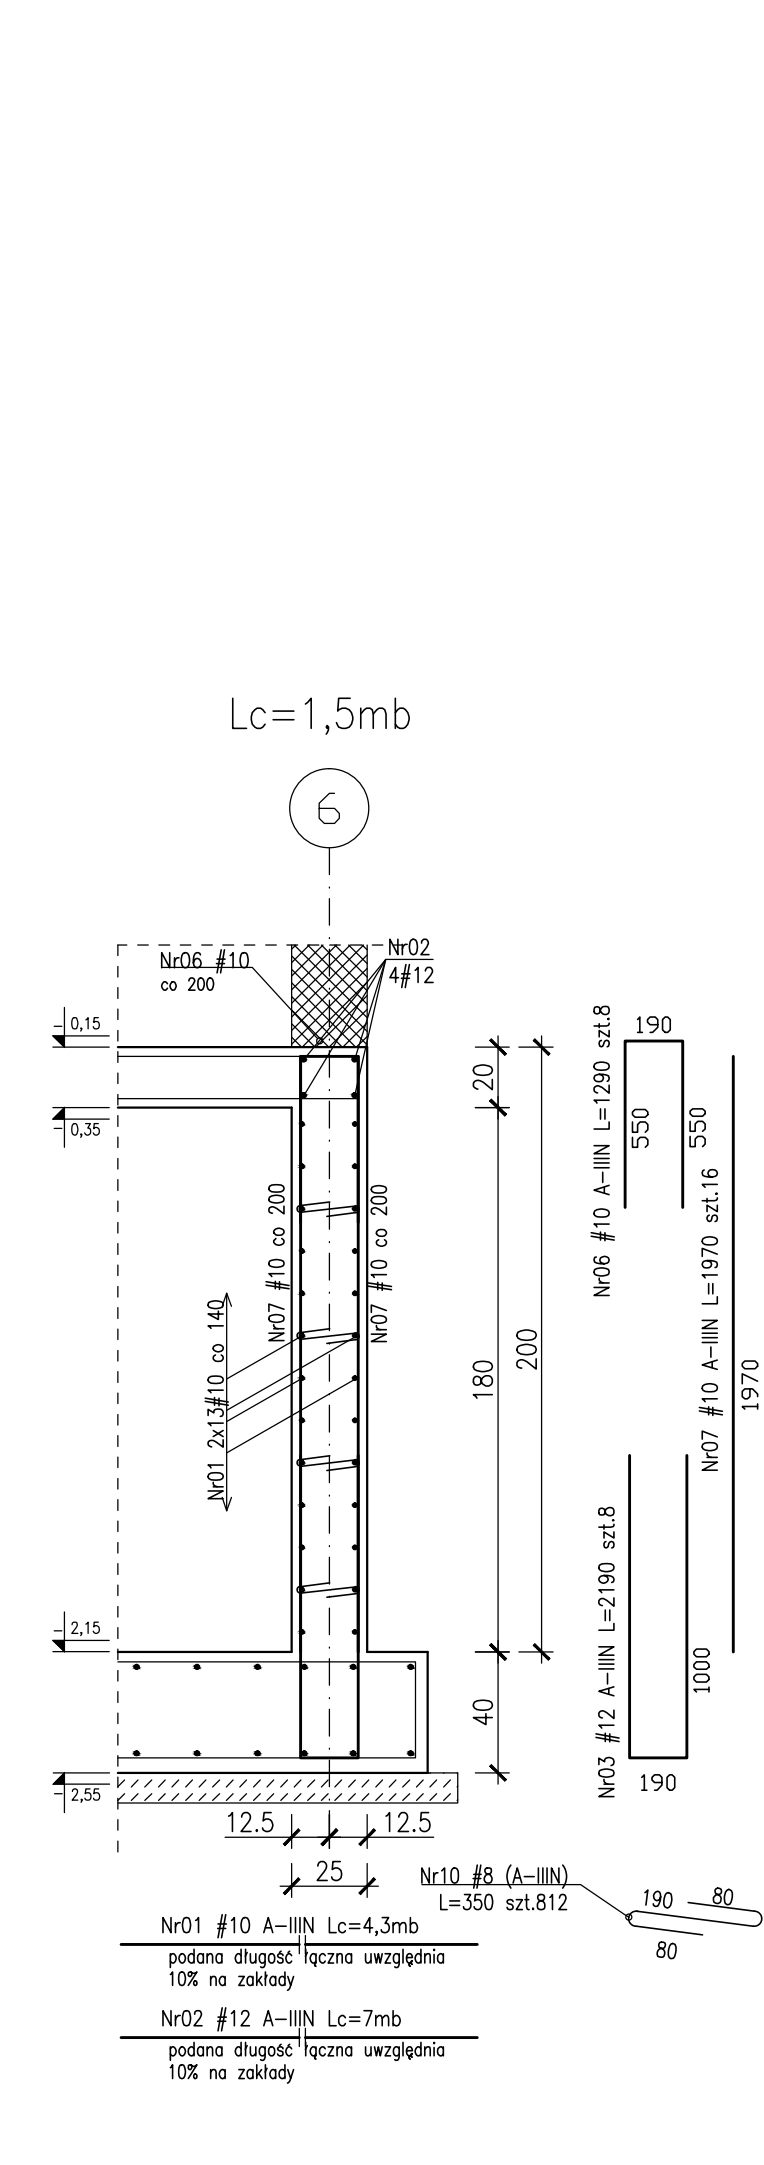

Startery typu "L" w narożach ścian i przy krawędziach otworów  
skala 1:25

