


RZUT POŁĘCZY PR

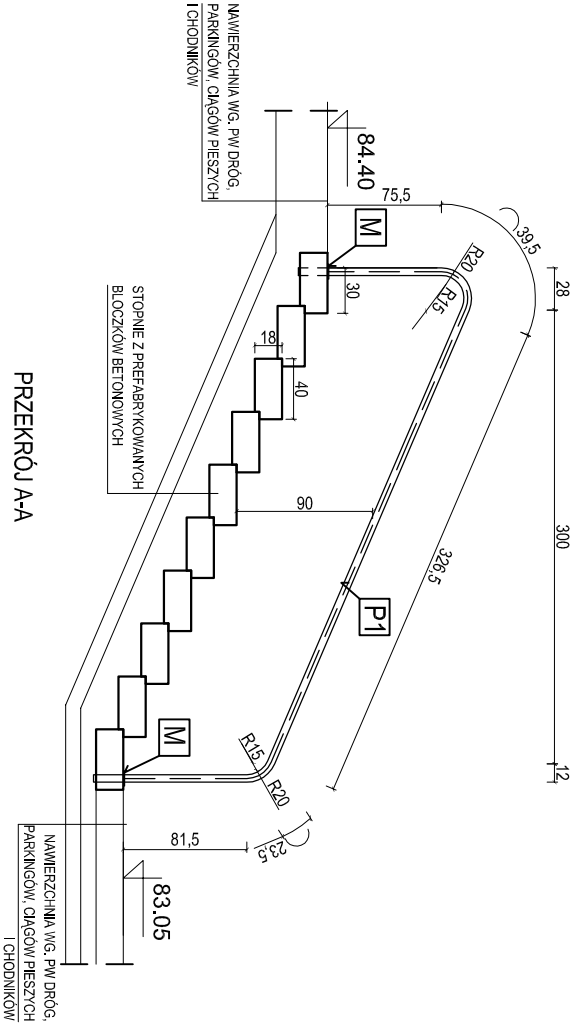

ZESTAWIENIE STALI DLA POCHWYTÓW PR PRZY SCHODACH TERENOWYCH					
ELEMENT	PROFIL	DLUGOŚĆ	CIEŻAR	ILOŚĆ	CIEŻAR CAŁKOWITY
	[mm]	[mm]	[kg/m]	[sztuk]	[kg]
P1	Ø 50	5865	3,48	2	40,82
Razem:					40,82

KOMPLET SKŁADA SIĘ Z:

-  profil Ø50 - całkowita długość 5,865 m
-  rozeta ze stali nierdzewnej Ø100mm

- UWAGI:**
- Wszystkie elementy pochwyty wykonane ze stali nierdzewnej.
  - Wszystkie połączenia pomiędzy elementami stalowymi spawane i polerowane.
  - Stupki pochwyty wklejane w wiercone w schodach otwory na głębokość min. 20cm. Miejsce styku schodów i słupka maskowane rozetą ze stali nierdzewnej Ø100mm.
  - Wszystkie wymiary oraz rzędne należy zweryfikować w naturze przed wytworzeniem zestawu i uzyskać interpretację nadzoru autorskiego w przypadku rozbieżności.
  - Dostawca zobowiązany jest do przeliczenia konstrukcji zestawów i przyjęcia pełnej odpowiedzialności za pracę wszystkich elementów wbudowanego zestawu, jego właściwe zakotwienie i powiązanie z elementami towarzyszącymi w sposób nie powodujący niekorzystnych zjawisk statyki, fizyki i estetyki budowli.

**BUDOWA ZAKŁADU REHABILITACJI "KLINIKI  
BUDZIK DLA DOROSŁYCH"  
PRZY UL.KONDRATOWICZA 8 NA TERENIE  
MAZOWIECKIEGO SZPITALA BRÓDNOWSKIEGO  
W WARSZAWIE**

**PROJEKT WYKONAWCZY  
ZAGOSPODAROWANIA TERENU**

BRANŻA ARCHITEKTONICZNA

Investor:

**FUNDACJA EWY BŁASZCZYK "AKOGO?"  
- ORGANIZACJA POŻYTKU PUBLICZNEGO**  
ul. Podleśna 4, 01-673 Warszawa  
tel. 22 8321913  
e-mail: fundacja@akogo.pl; www.akogo.pl

Jednostka projektowa:

**AUTORSKA PRACOWNIA ARCHITEKTURY CAD SP. Z O.O.**  
ul. Zamieniecka 46, 04-156 Warszawa  
tel. 740 11 45, 740 11 50, fax. 879 84 20,  
e-mail: apacad@pro.onet.pl; www.apacad.pl

Projektanci:

mgr inż. arch. Krzysztof Popiński      St-56/84  
w specjalności architektonicznej

Opracowanie:

mgr inż. arch. Paulina Galińska

Rysunek:

Numer rysunku:

**Z-02**      PORĘCZE PRZY SCHODACH TERENOWYCH

Skala: 1:50      13.12.2019