


REZ C-C

REZ D-D

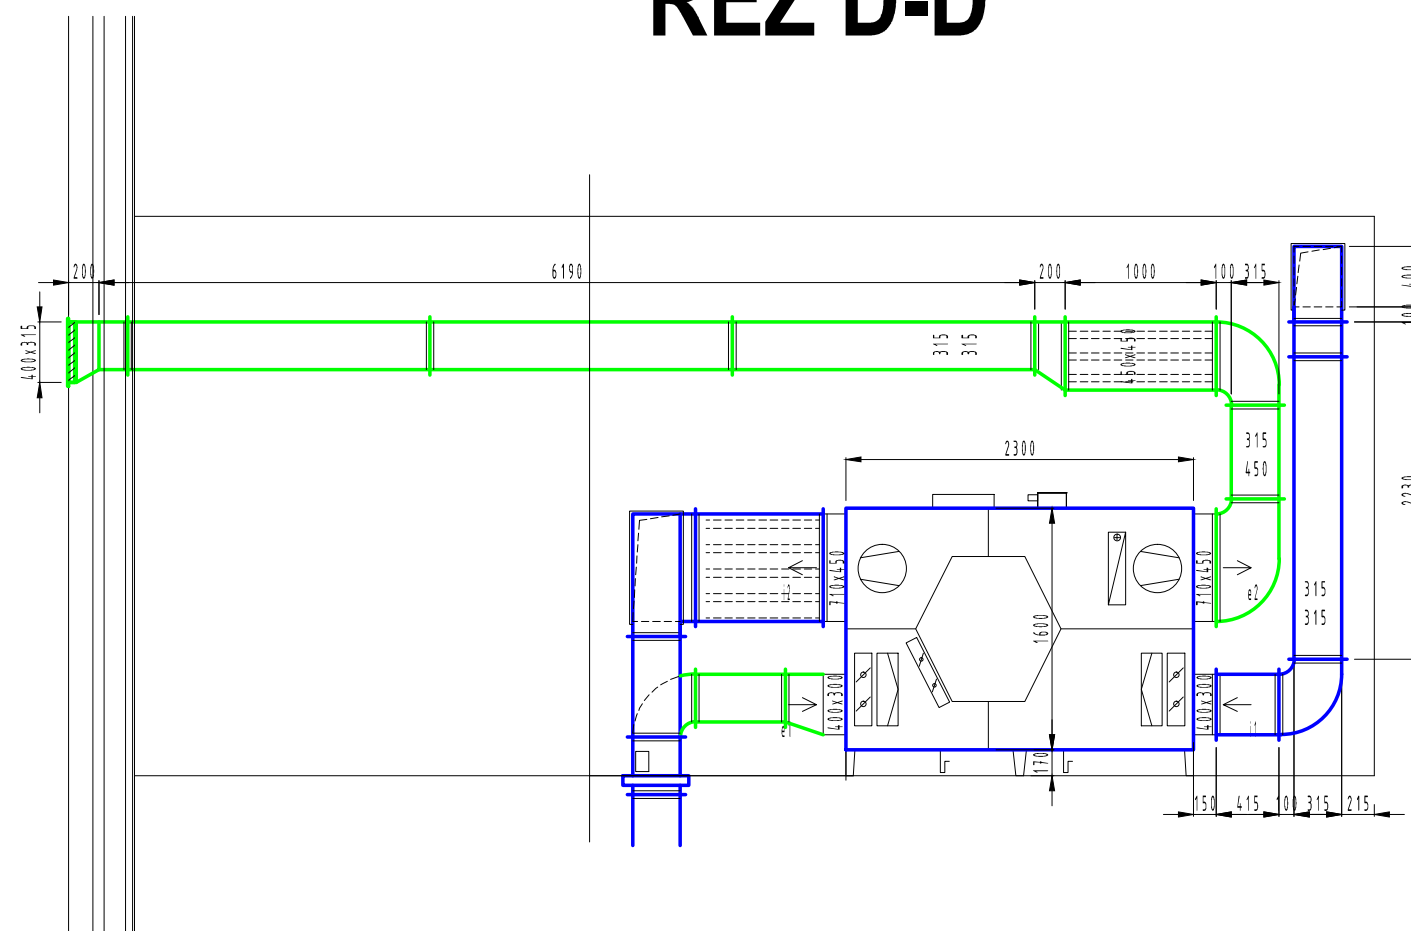

ZMENY PROJEKTOVEJ DOKUMENTÁCIE:			
Zmena			
Index	Datum	Meno - Podpis	Text zmeny
Zodpovedný projektant stavby: Ing. Ján Kušnír			
GENERÁLNY PROJEKTANT STAVBY			
Zákazkové číslo:			0608
Zodpovedný projektant UCS: Ing. Ján Kušnír			
Zodpovedný projektant objektu: Ing. Gabriel Šimon			
Vyracoval: M. Pátopský			
Kontroloval: Ing. Gabriel Šimon			
Kraj: Žilinský			Okres: Liptovský Mikuláš
Investor - stavebník: Železnice Slovenskej republiky			
Klemensova 8, 813 61 Bratislava, Slovenská republika			
Stavba: Modernizácia železničnej trate Žilina - Košice,			
úsek trate Liptovský Mikuláš - Poprad-Tatry (mimo), 5. etapa			
ÚČS 410 - ŽST Liptovský Mikuláš			
Názov SO: Žst. Liptovský Mikuláš, Výpravná budova			
Názov podobjektu: 6. Vzduchotechnika			
Názov prílohy: Rez C-C, D-D			
Kódové označenie výkresu: 0608 - DRS - E - 410 - 34 - 01 00 - 610 - 00			
Stupeň - úcel: DRS			
Zákazkové číslo: 0608			
Archívne číslo: 09/2024			
Počet A4: 8x44			
Mierka: 1:50			
Časť: E			Suprava:
Číslo SO:			
410-34-01			
Číslo prílohy:			10