




TVAR OPĚRNÉ ZDI
PŮDORYS 1:100

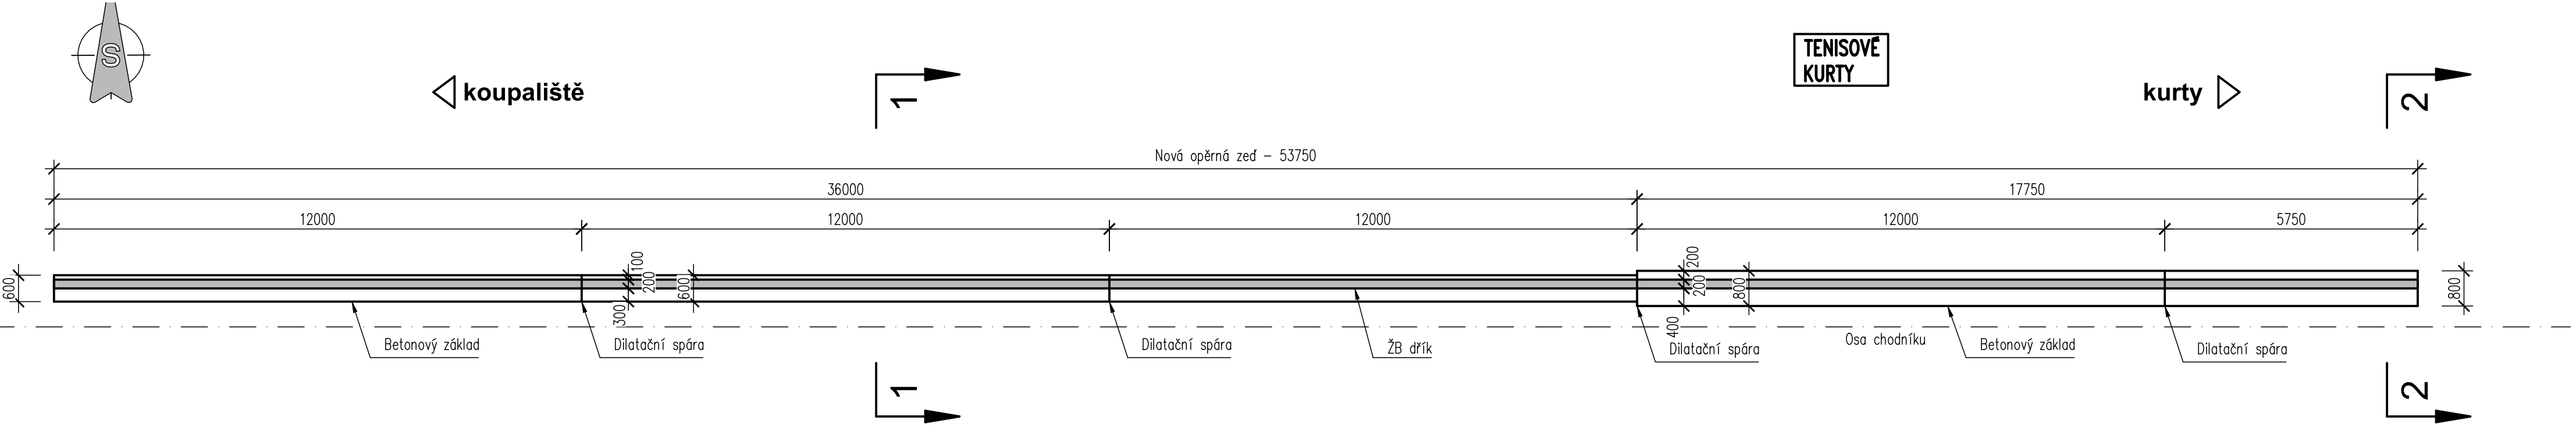


PODÉLNÝ ŘEZ 1:100

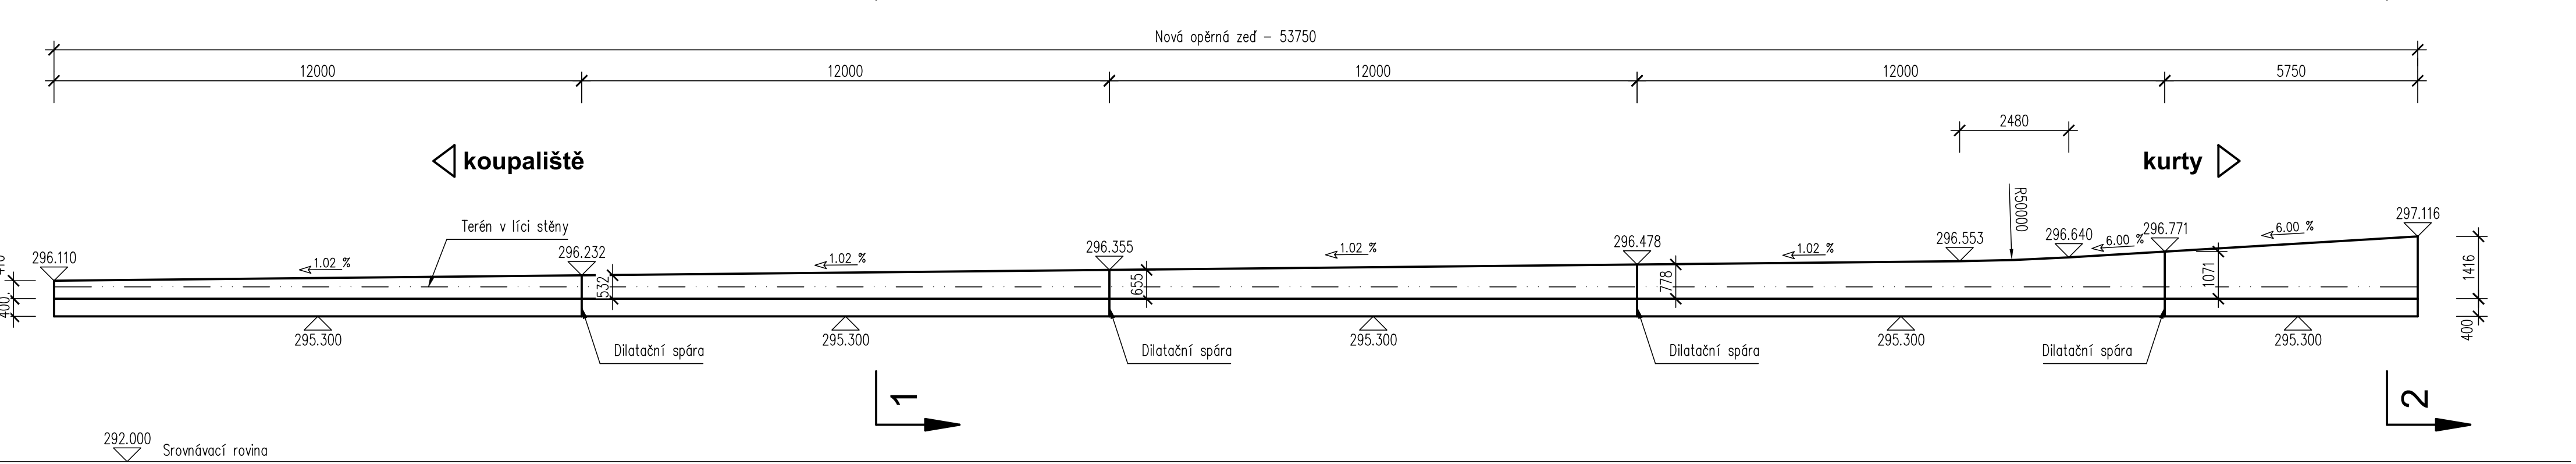


PŘÍČNÝ ŘEZ 1-1 1:20

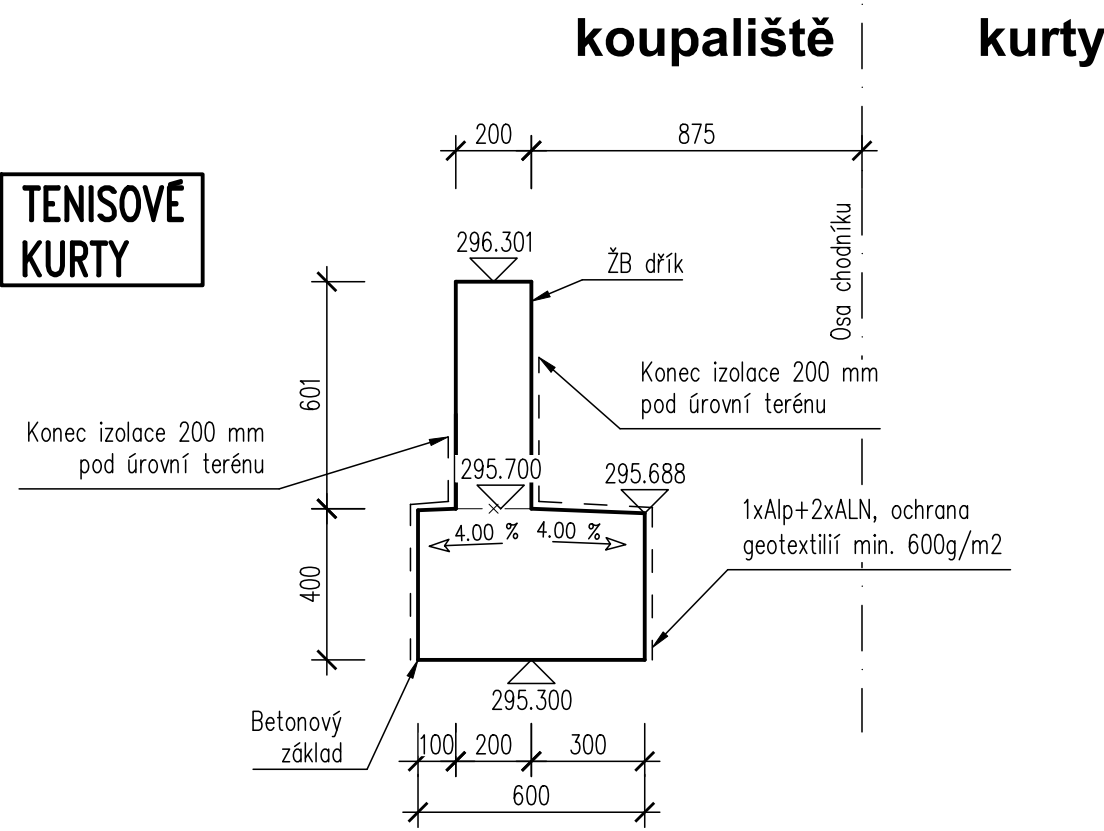

PŘÍČNÝ ŘEZ 2-2 1:20

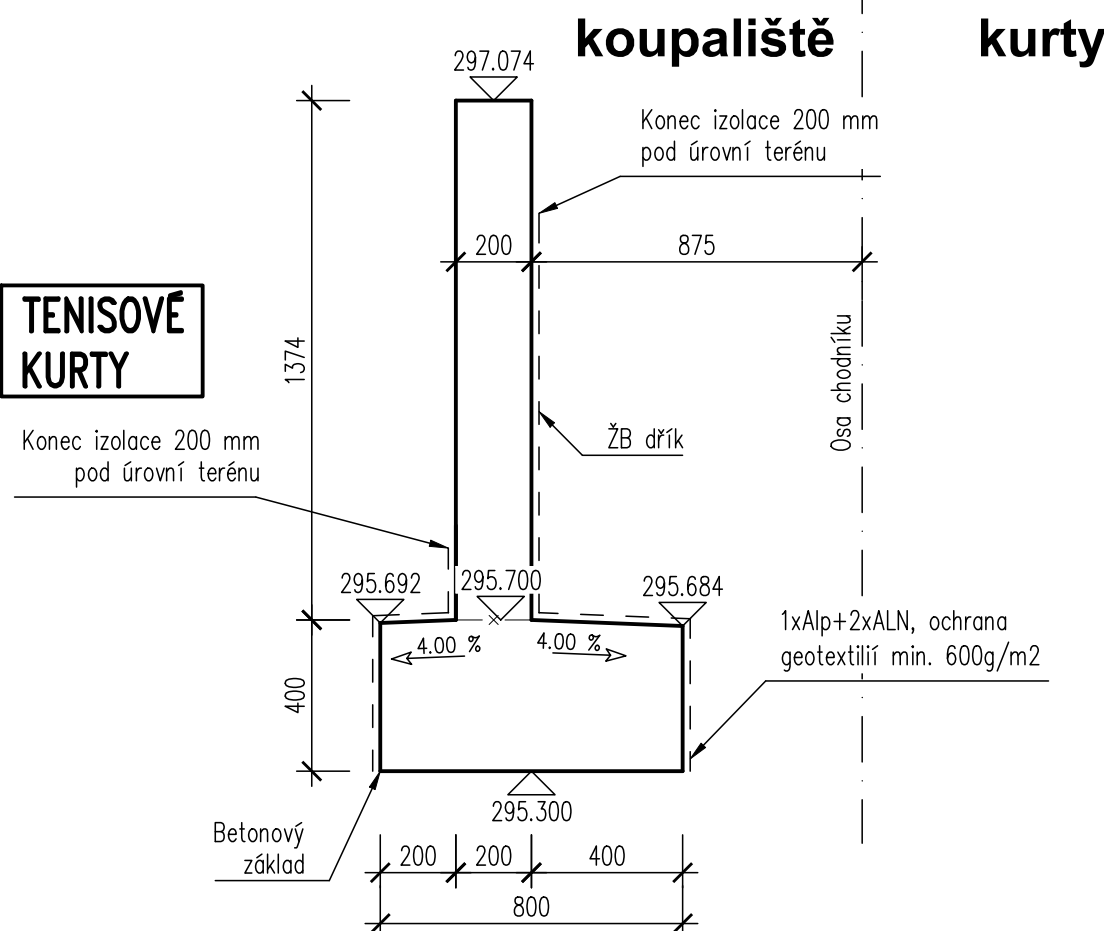

DETAIL TĚSNĚNÍ DILATAČNÍ SPÁRY
PŮDORYS 1:10

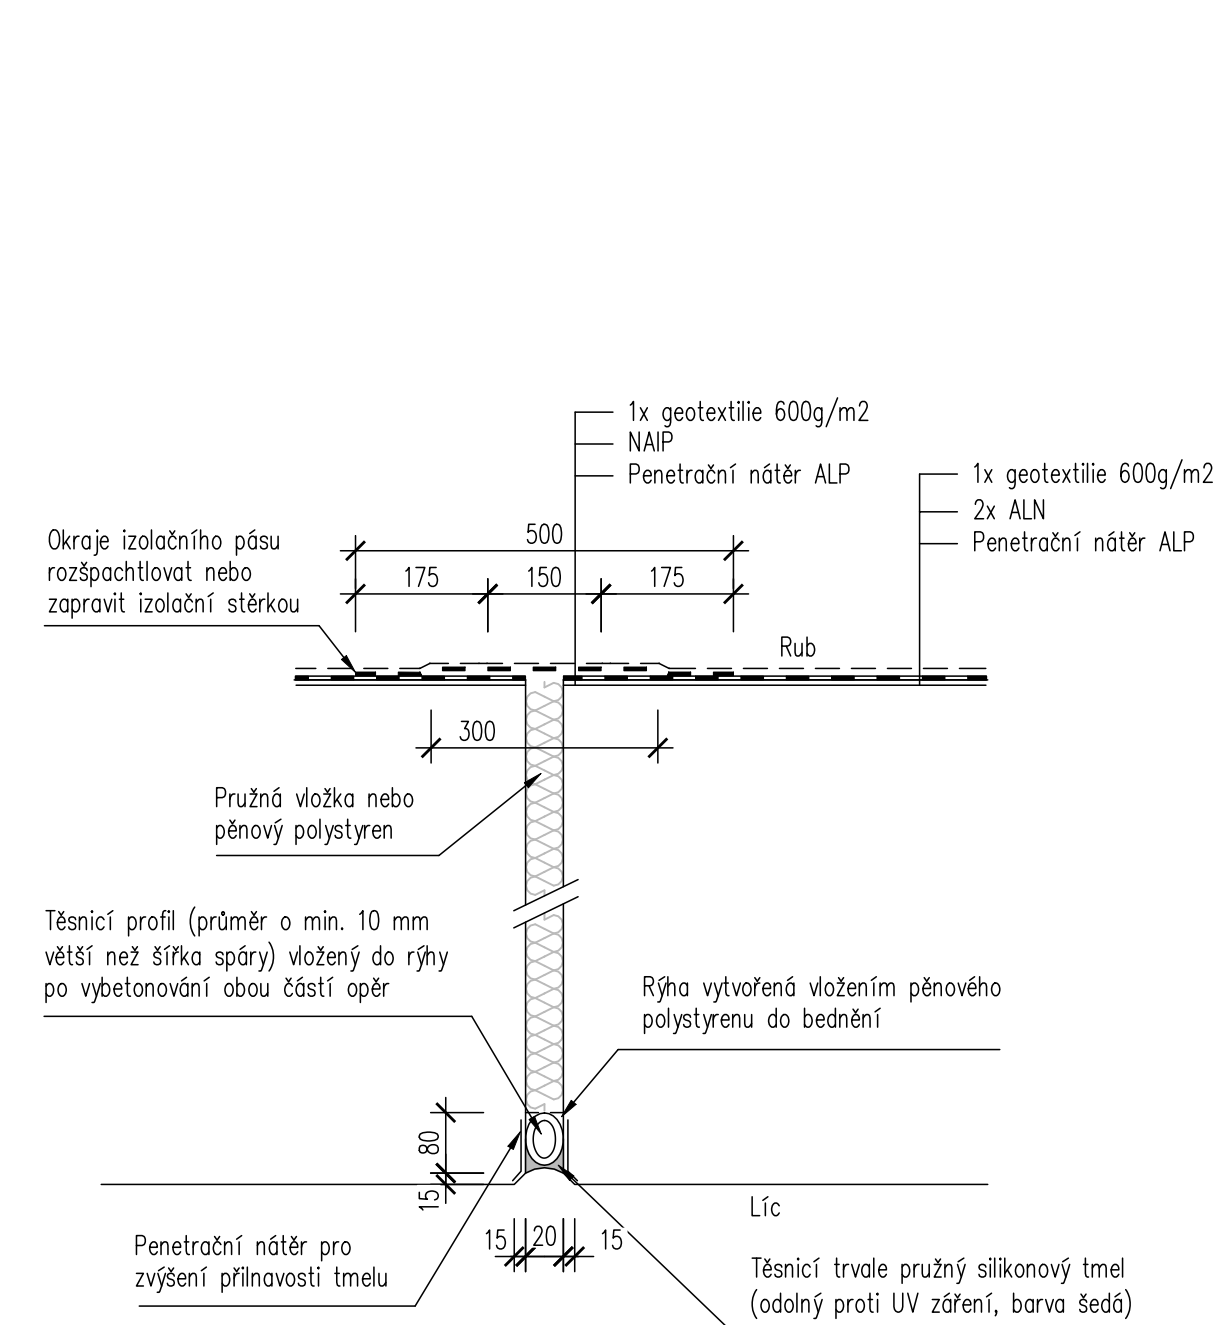

Investor:	Město Šternberk Horní náměstí 78/16 785 01 Šternberk IČO: 00299529, DIČ: CZ00299529	
-----------	---	--

D DUSP+PDPS

Zodp. projektant: Ing. Milan Sedlák <i>Sedlák</i>	Kontroloval: Ing. David Mičák <i>Mičák</i>	Zhotovitel dokumentace: MIDAKON Na Návsí 18/4, Brno, 620 00 IČO: 089 27 677, DIČ: CZ089 27 677 email: midakon@midakon.cz
Vypracoval: Ing. Milan Sedlák <i>Sedlák</i>		
Investor:	Město Šternberk	
Místo:	Šternberk	Stupeň: DUSP+PDPS
Datum:	03/2024	Počet A4: 5 A4
Akce:		
Objekt:	Šternberk – Most přes Sprchový potok (u tenisových kurtů)	
Název:	SO 102 - Chodník podél tenisových kurtů	
	Měřítko: 1:100,20	Paré:
	Číslo zakázky: 2323	
	Č. výkresu: D.1.1.2.6	