

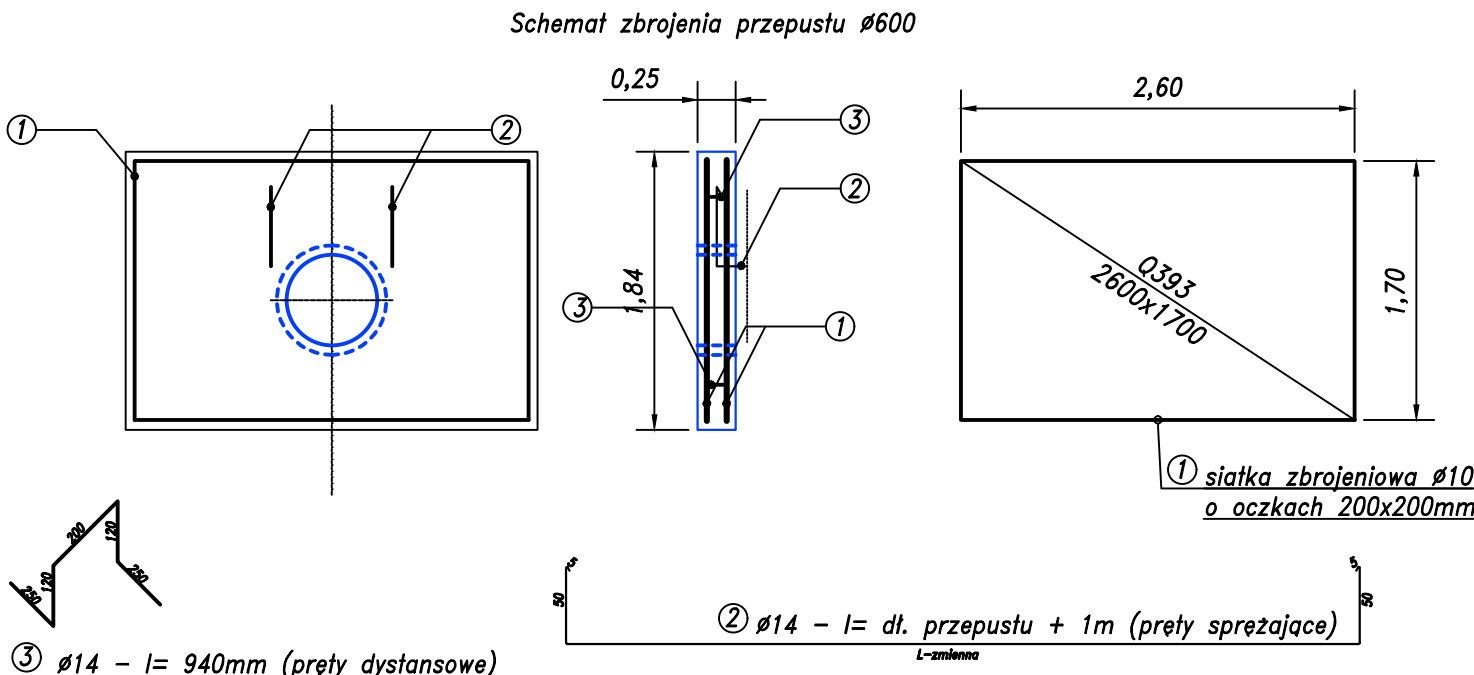
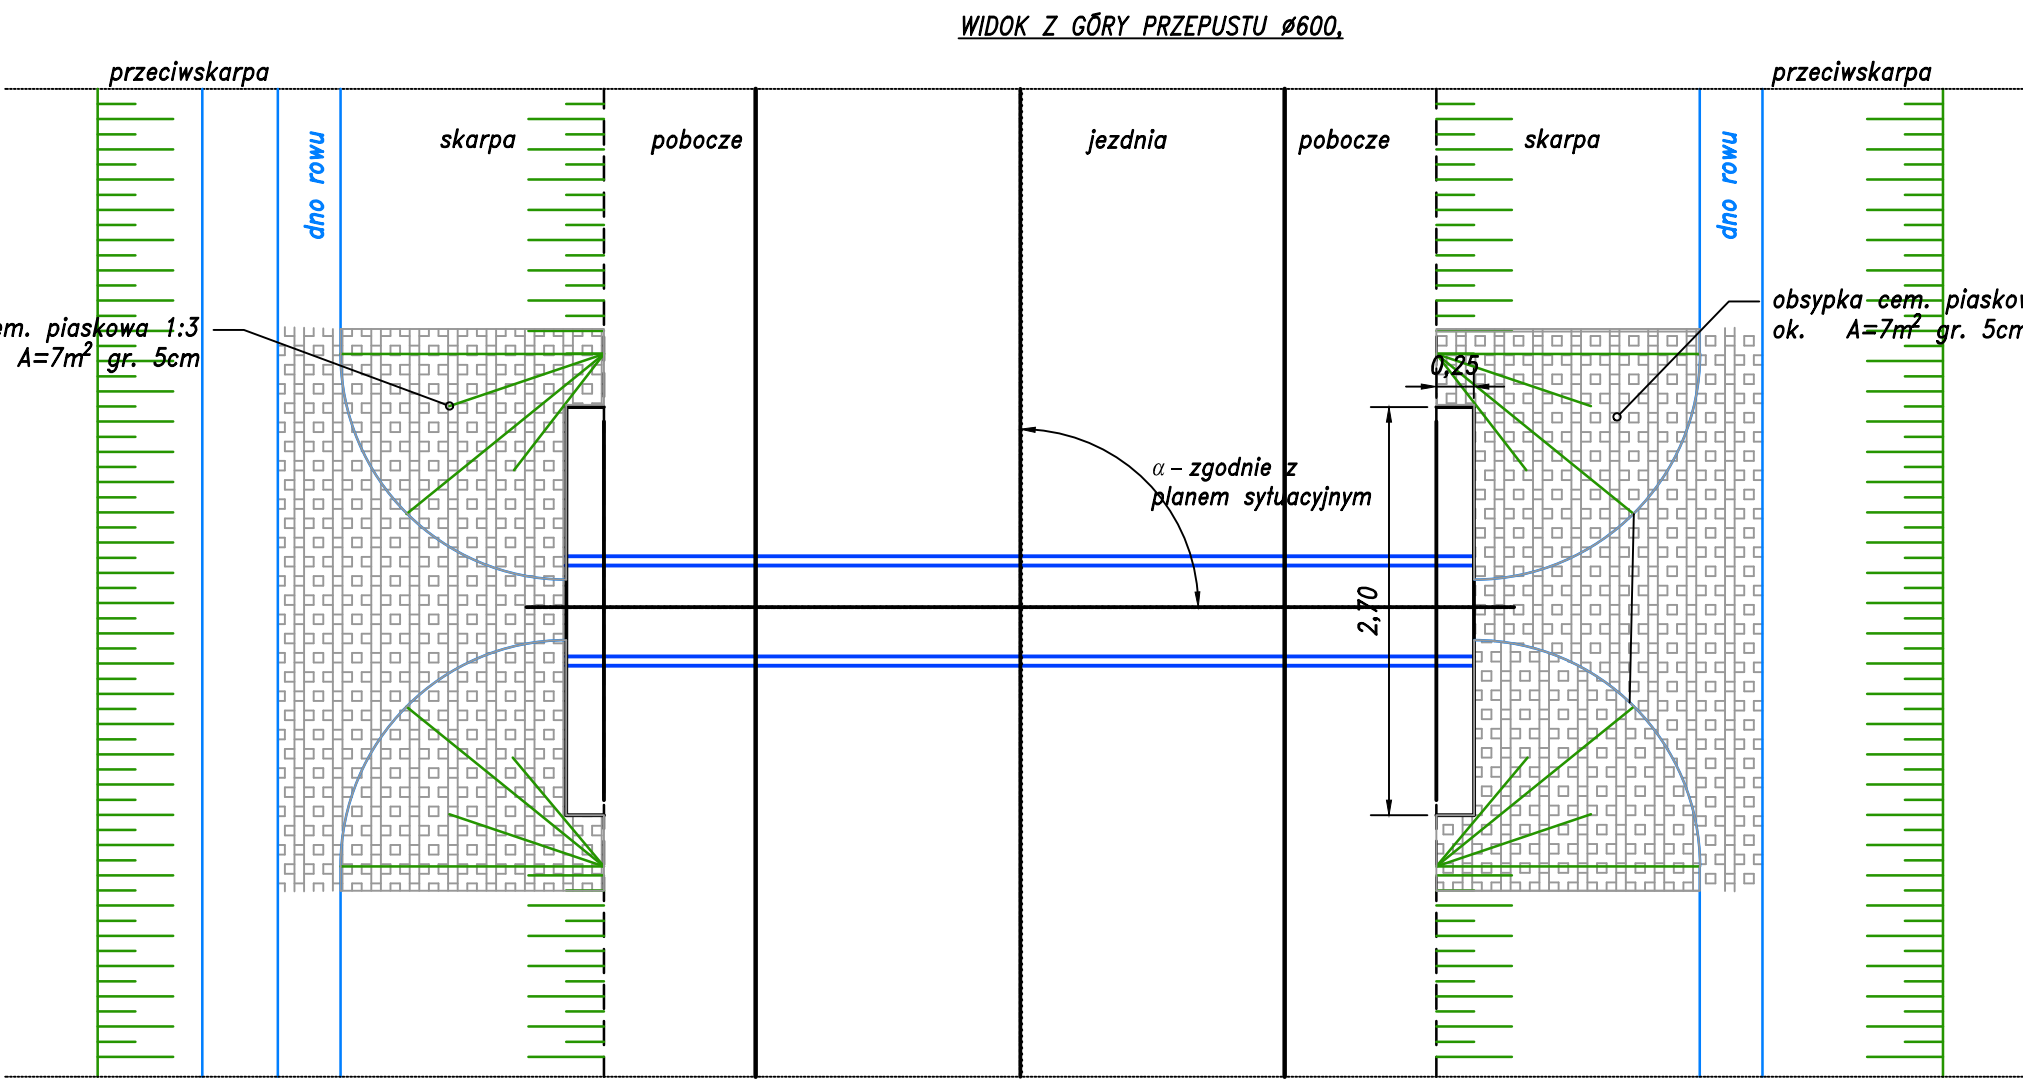


Promień łuku (m)	Poszerzenie jezdni (m)
13	4,70
14 - 15	3,80
16 - 20	2,70
21 - 25	2,10
26 - 30	1,70
31 - 35	1,50
36 - 40	1,30
41 - 45	1,10
46 - 50	1,00
51 - 75	0,70
76 - 100	0,50
101 - 150	0,30
151 - 250	0,25

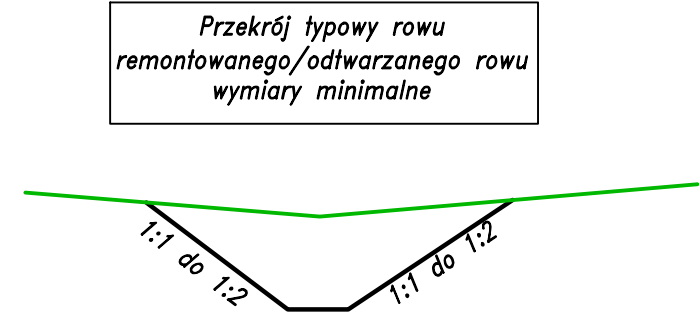

Nachylenie skarp rowów 1:1 do 1:1,5 do 1:1
Lokalnie, w uzasadnionych przypadkach
nachylenie dostosować do warunków w terenie.
Szerokość dna rowu od 0,4 +/-10cm

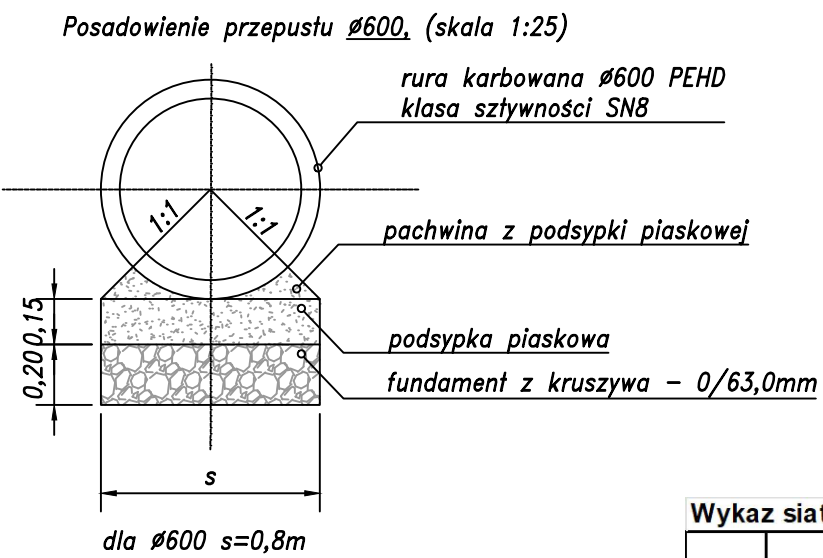

Wykaz siatek zbrojeniowych

Nr siatki	Stal	Średnica φL / φB [mm]	Rozmiar kratki PL x PB [mm]	Rozmiar siatki L x B [mm]	Masa 1 siatki [kg]	Liczba [szt.] siatek w 1 elemencie	elementó w	całkowit a siatek	Powierzchnia łączna [m ²]	Masa łączna [kg]
Scianka czołowa przepustu - wykonać 6 szt.										
1	B500B	10/10	200x200	2600x1700	27,85	2	6	12	53,04	334,15
Powierzchnia całkowita									[m ²]	53,04
Masa całkowita									[kg]	- 334,15

Wykaz zbrojenia							
Nr pręta	Średnica [mm]	Stal	Długość [mm]	Liczba [szt.]			Długość całkowita [m]
				prętów w 1 elemencie	elementó w	całkowita prętów	B500B
							φ14
Scianka czołowa przepustu - wykonać 6 szt.							
2	14	B500B	940	4	6	24	22,56
3	14	B500B	7000	2	3	6	42,00
Długość całkowita wg średnic						[m]	64,56
Masa 1mb pręta						[kg/mb]	1,22
Masa prętów wg średnic						[kg]	78,76
Masa prętów wg gatunków stali						[kg]	78,76
Masa całkowita						[kg]	78,76
UWAGA: Długość pręta jest długością obliczoną na podstaw ie w wymiarów w osi pręta (metoda B w g PN-EN ISO 3766:2006)							

- UWAGI:
- BETON C25/30, V_{pryzmika} = 1,20m³
 - STAL A-IIIIN (B500B)
 - OTULENIE ZBROJENIA c_{nom} = 50mm

JEDNOSTKA PROJEKTOWA:
CURSUS PROJEKT Marcin Ludwlg
ul. Spokojna 14, 44-171 Pławniowice
tel. +48 602 555 630 NIP: 756-153-85-22 Regon: 241085395
www.cursusprojekt.pl mail: biuro@cursusprojekt.pl

INWESTOR:
PGL LASY PAŃSTWOWE
NADLEŚNICTWO LUBLINIEC
ul. Myśliwska 1, 42-700 LUBLINIEC
tel/fax: +48 34 351 33 38, +48 34 373 40 12
http://www.lubliniec.katowice.lasy.gov.pl e-mail: lubliniec@katowice.lasy.gov.pl

LOKALIZACJA INWESTYCJI:
NADLEŚNICTWO LUBLINIEC, LEŚNICTWO CIASNA
oddz. 149, 148, 147, 146, 145, 144, 156, 155, 154, 164
woj. Śląskie, powiat lubliniecki, jedn. ewid. 240703, 2 Gmina Ciasna, obręb 0009,
dz. ewid. AR 9.102dr, AR 10.257/34, AR 12.22/7, AR 15.10/2, AR 15.7/5dr,

PRZEDSIĘWZIĘCIE:
PRZEBUDOWA DROGI LEŚNEJ (P. POŻ NR 7)
NR EWID. 02190074 I 02190394 W LEŚNICTWIE CIASNA

STADIUM:
PROJEKT
WYKONAWCZY

BRANŻA:
DROGOWA

NR PROJEKTU:
07-2024

PODSTAWA OPR.:
Ustawa nr
SA.0290.13.2024
z dnia 18.04.2024r.

TYTUŁ RYSUNKU:
PRZEKROJE NORMALNE

NR RYS.:
3,2

FUNKCJA:
PROJEKTANT

IMIĘ I NAZWISKO:
MGR INŻ. MARCIN LUDWIG

BRANŻA:
DROGI

NR UPR:
SLK/2515/POD/09

PODPIS:

SKALA:
1:50

DATA:
MAJ 2024