


Situace stavby

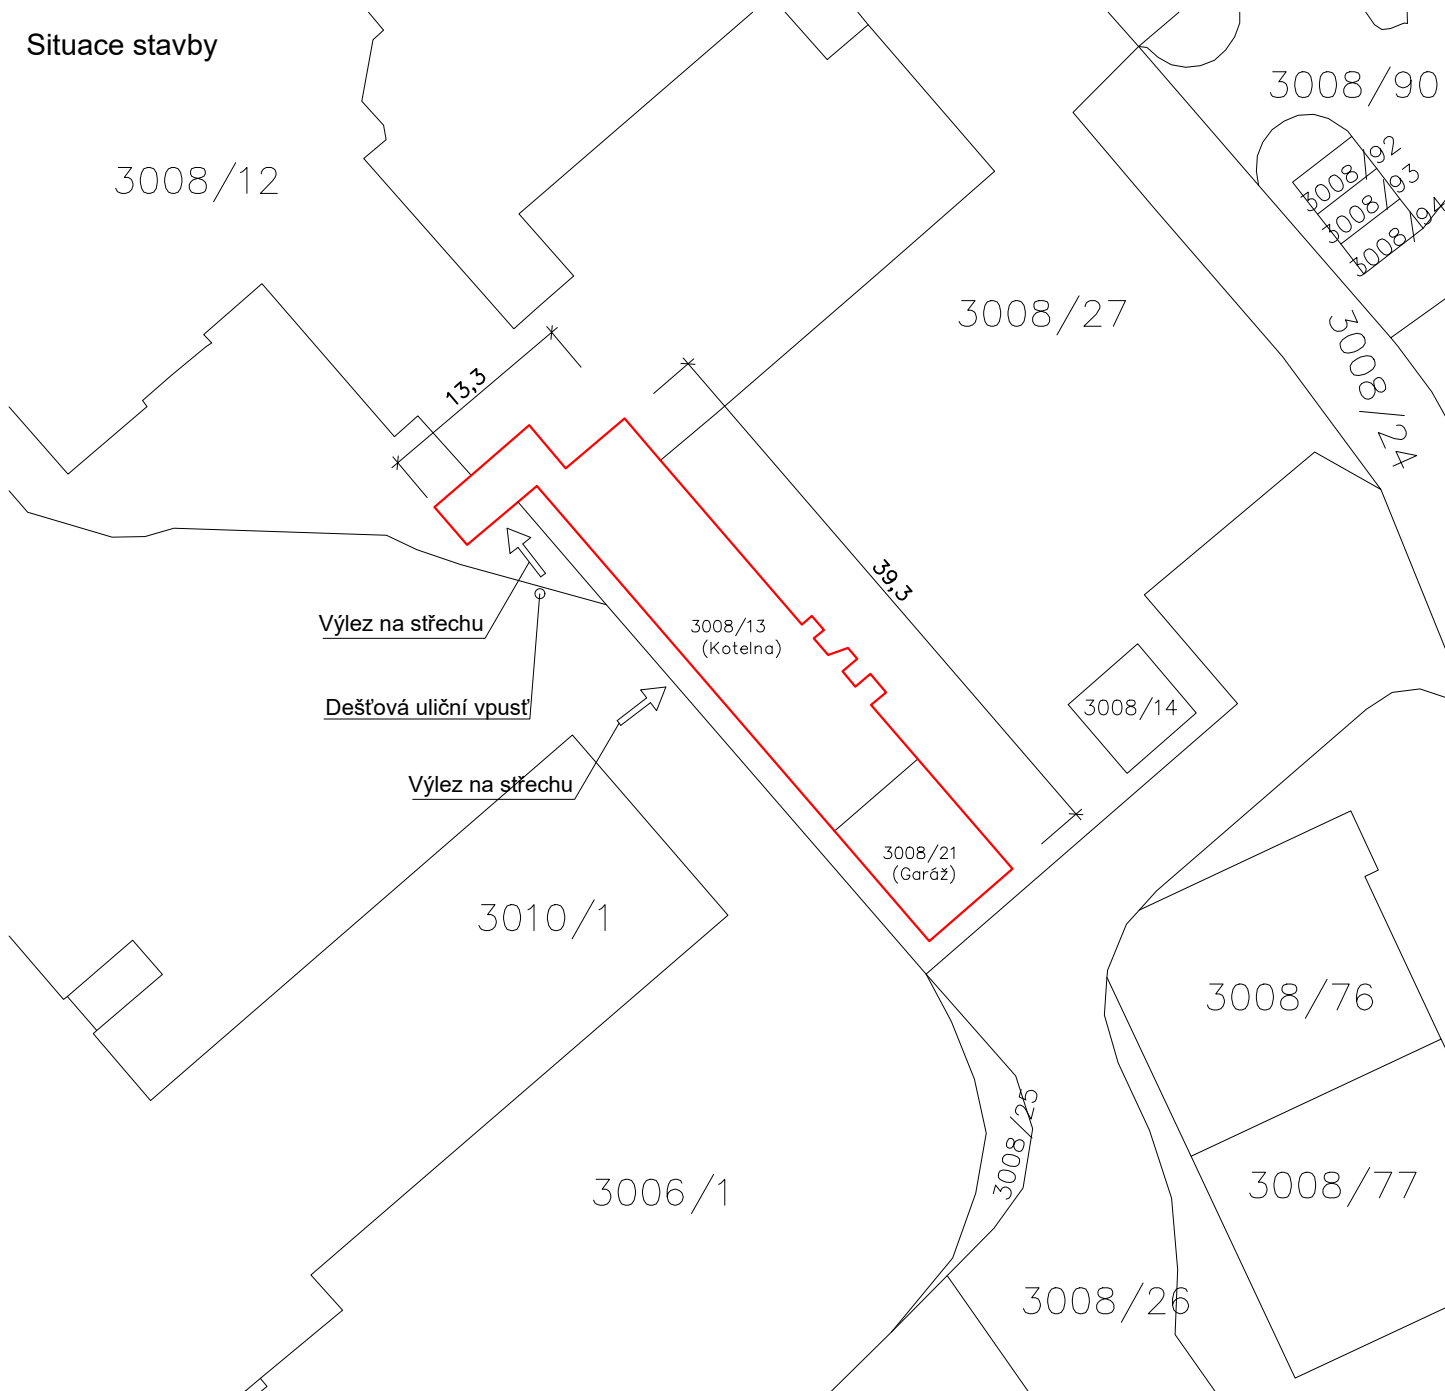

Legenda:

○ Místo stavby - stavební úpravy



Kótováno v metrech.

<p>Kästner projekt s.r.o. náměstí Svobody 2029/14, Znojmo tel. 515 244 079</p>		<p>Zodp. projektant: Ing. Martin Večeřa ČKAIT ... 1007282</p>	<p>Otisk razítka:</p>	
<p>Formát: A4</p>	<p>Investor: Správa nemovitostí města Znojma, příspěvková organizace, Pontassievská 14, Znojmo 669 02, IČ: 00839060</p>	<p>Projektant: Ing. Martin Večeřa</p>	<p>Podpis:</p>	
<p>Stupeň: DPS</p>	<p>Místo: Znojmo</p>	<p>Stavební úřad: Znojmo</p>	<p>Č. výkresu: C.2</p>	
<p>Měřítko: 1:500</p>	<p>Akce: Objekt kotelny K17 a garáže ul. Vančurova - st. úpravy střechy</p>		<p>Paré:</p>	
<p>Datum: 09/2024</p>	<p>na par.č. 3008/13, 3008/21 v k.ú. Znojmo-město</p>		<p>C.2</p>	
<p>Číslo zakázky:</p>	<p>Název: Situace stavby</p>			