



PŮDORYS – BALKON "A"

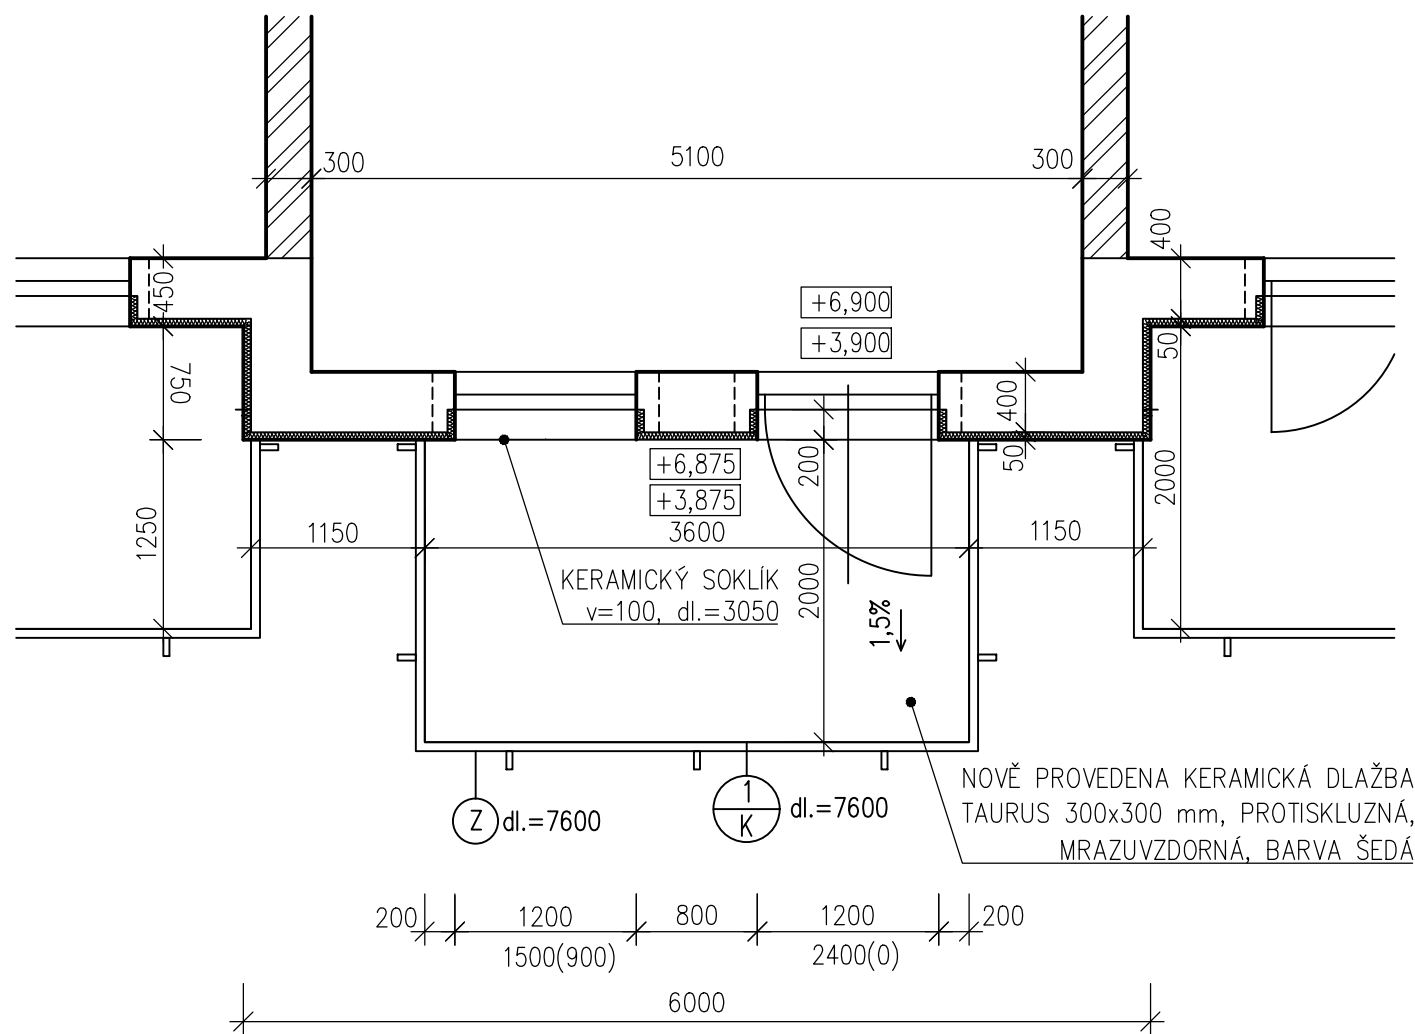

SCHÉMA

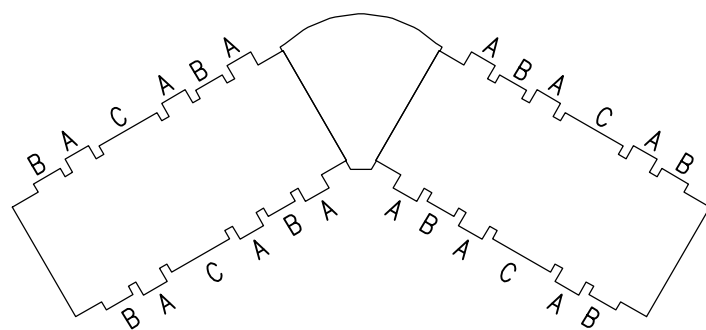

ODPOV. PROJEKTANT:	VYPRACOVAL:	PARÉ:	dnprojekce s.r.o. Kamenec 1685 768 61 Bystřice pod Hostýnem e-mail: dnprojekce@dnprojekce.cz	
DAVID NĚMEC	DAVID NĚMEC			
STAVEBNÍK: Město Bystřice pod Hostýnem Masarykovo nám. 137, 768 61 BpH	PARCELA: st.3630	ČKAIT:		FORMÁT: A3
AKCE: CPS Zahrada – generální oprava balkonů	MÍSTO: Bystřice p.H.	Č. ZAK:	22.I.006	VÝKRES:
		DATUM:	01/2022	02
		STUPEŇ:	DVZ	
PŘÍLOHA: PŮDORYS BALKON "A"		OBJEKT:	S0.01	MĚŘÍTKO: 1:50