


PŮDORYS 1.NP – UMÝVÁRNA 1,2 – STÁV. STAV

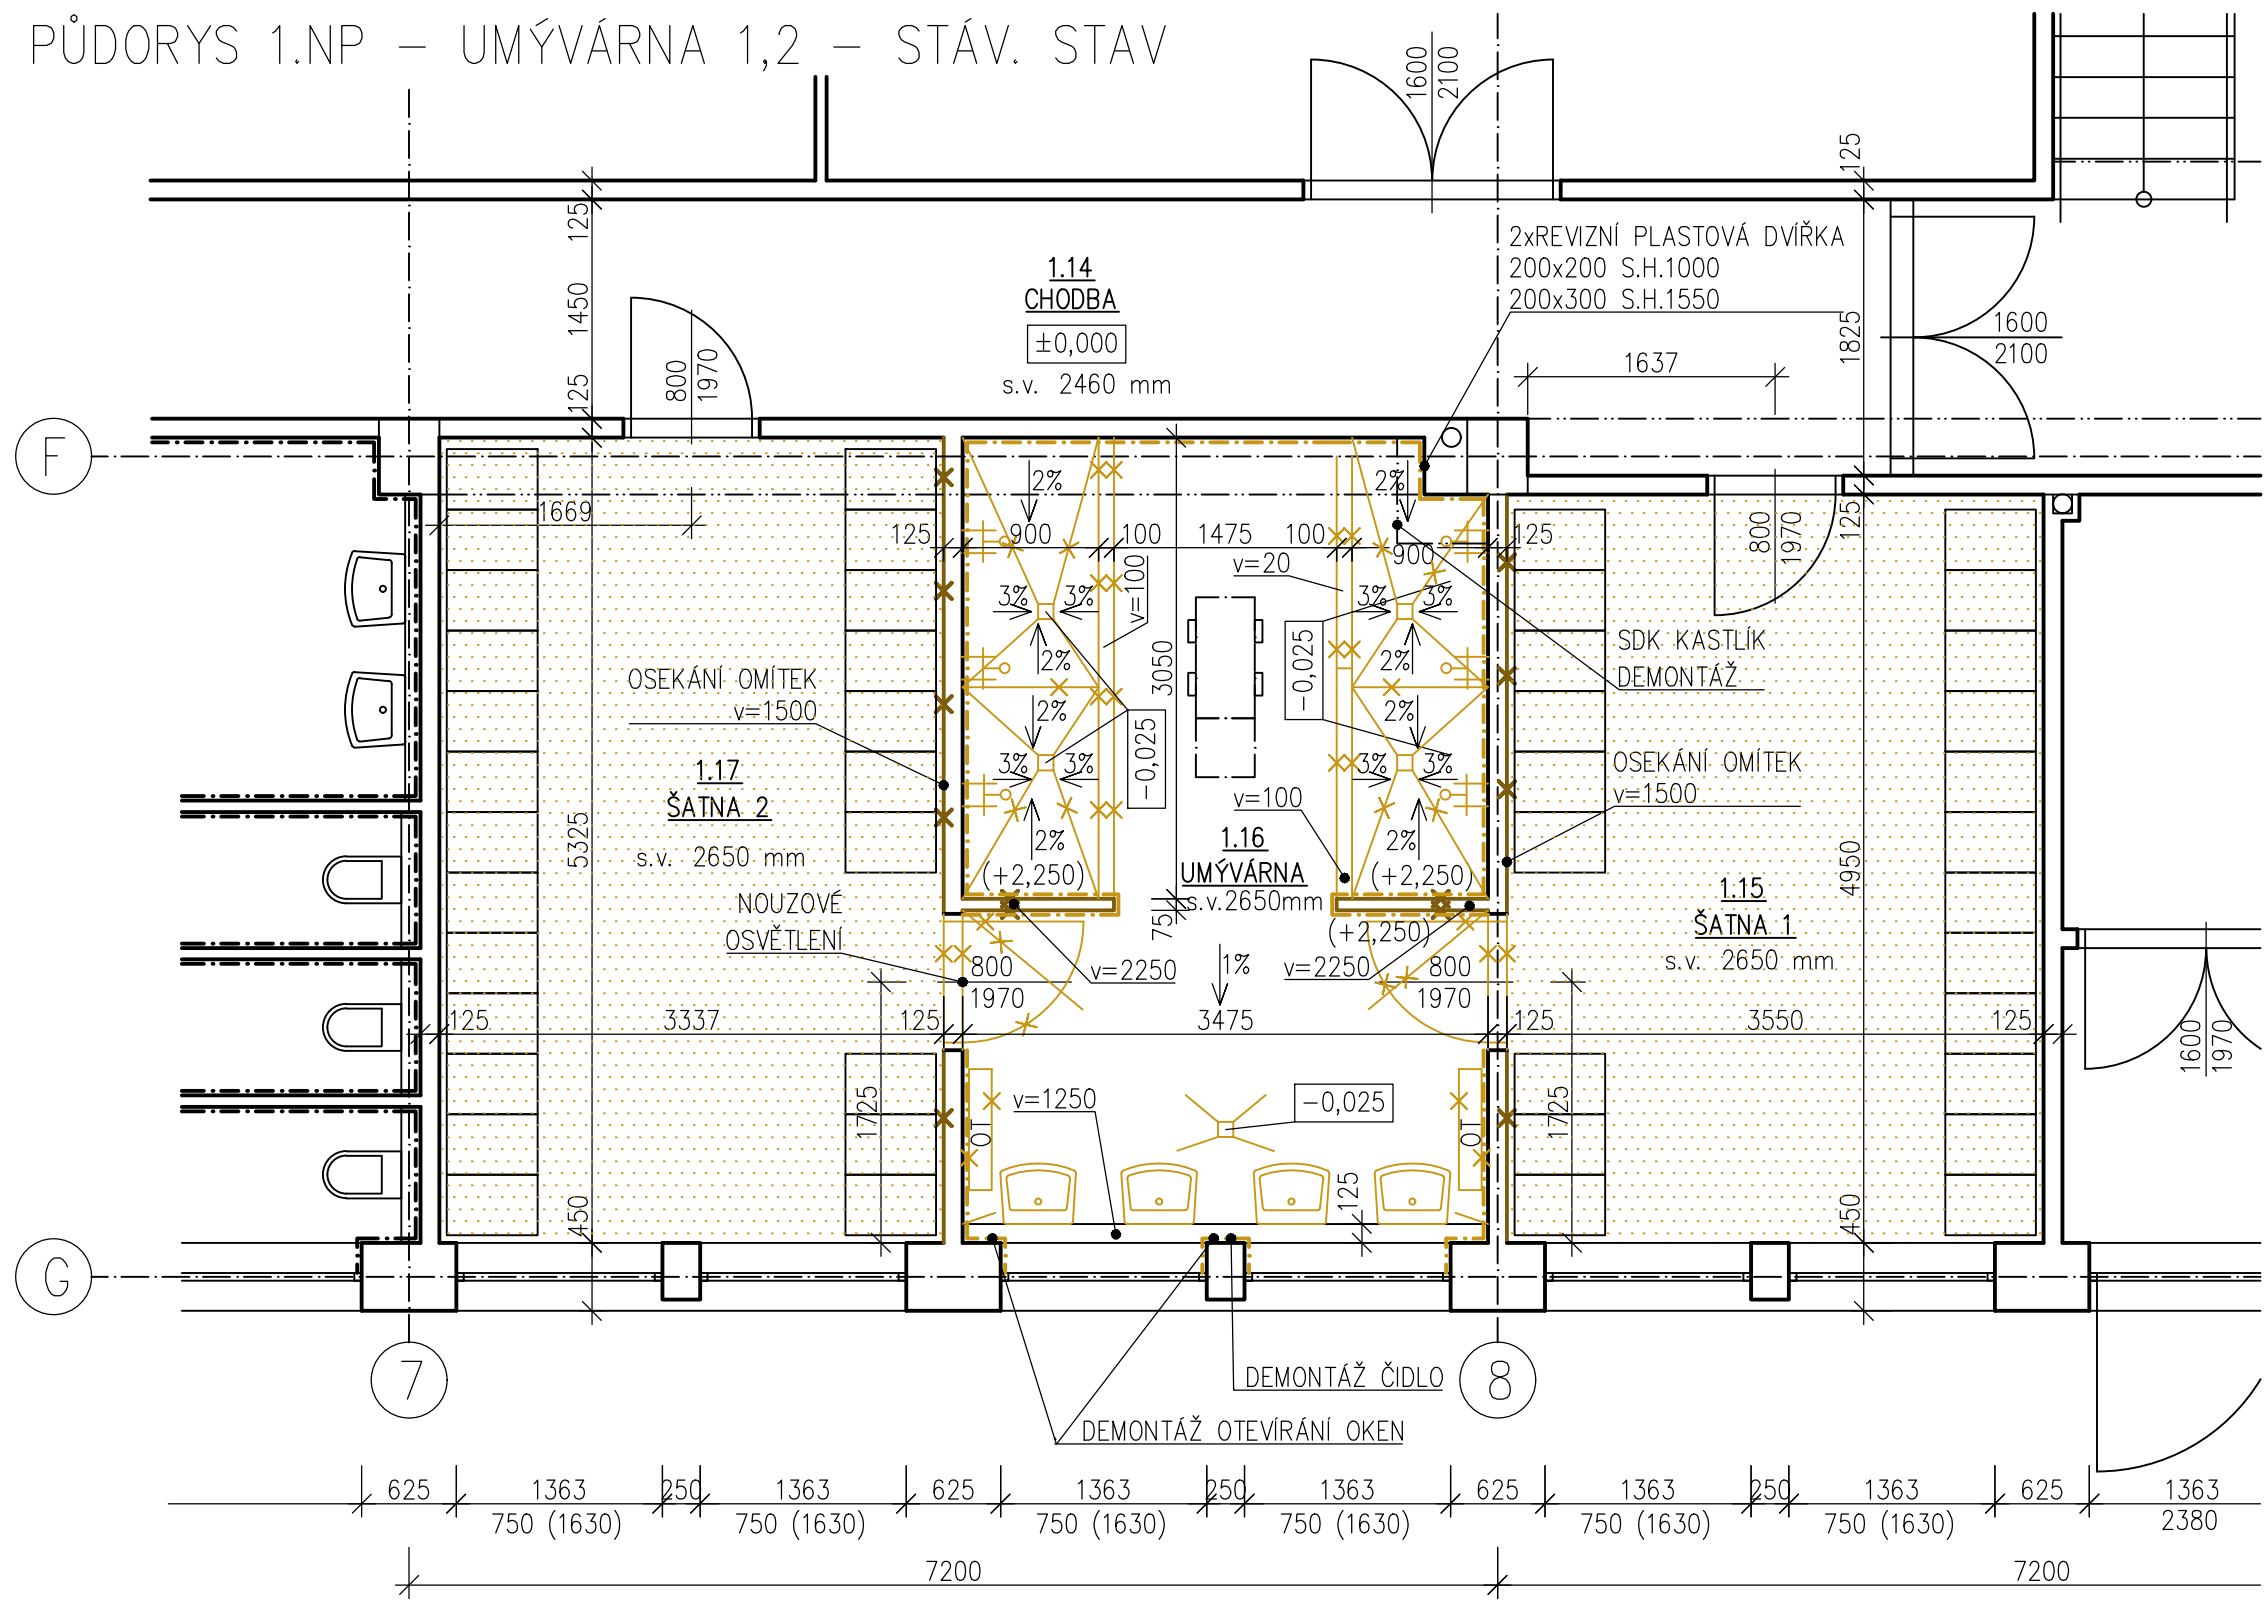

VYSVĚTLIVKY

- KO – KERAMICKÝ OBKLAD
- PL – PODLAHOVÁ LIŠTA
- VOŠ – VÁPENOCEMENTOVÁ OMÍTKA ŠTUKOVÁ
- OT – OTOPNÉ TĚLESO

LEGENDA KONSTRUKCÍ

- STÁVAJÍCÍ KONSTRUKCE
- BOURANÉ KONSTRUKCE

POZNÁMKY:

- DEMONTÁŽ KERAMICKÉ DLAŽBY, VČETNĚ PODKLADNÍ SPÁDOVÉ VRSTVY
- OSEKÁNÍ KERAMICKÝCH OBKLADŮ
- DEMONTÁŽ ZAŘÍZOVACÍCH PŘEDMĚTŮ A PŘÍSLUŠENSTVÍ
- DEMONTÁŽ VNITŘNÍCH DVEŘÍ DO UMÝVÁREN VČETNĚ VYBOURÁNÍ ZÁRUBNÍ
- DEMONTÁŽ PVC KRYTINY V ŠATNÁCH
- OSEKÁNÍ VLHKÝCH OMÍTEK NA STĚNĚ ŠATEN PŘÍLEHLÉ K UMÝVÁRNĚ DO V=1500 MM
- DEMONTÁŽ ELEKTRICKÝCH SVĚTEL, NOUZOVÉ OSVĚTLENÍ PONECHAT
- OTOPNÉ TĚLESA DEMONTÁŽ
- DEMONTÁŽ ROZVODŮ VODY A KANALIZACE

LEGENDA MÍSTNOSTÍ 1.NP

OZN.	MÍSTNOST	[m²]	PODLAHA	STĚNA	STROP
1.14	CHODBA	–	PVC	PL 50, VOŠ	VOŠ, MK PODHLED
1.15	ŠATNA 1	17,57	PVC	PL 50, VOŠ	VOŠ
1.16	UMÝVÁRNA	17,76	KER. DLAŽBA	KO 2250, VOŠ	VOŠ
1.17	ŠATNA 2	17,77	PVC	PL 50, VOŠ	VOŠ
UPRAVOVANÁ UŽITNÁ PLOCHA		53.10			

ODPOV. PROJEKTANT:		VYPRACOVAL:		PARÉ:		dnprojekce s.r.o. Kamenec 1685 768 61 Bystřice pod Hostýnem e-mail: dnprojekce@dnprojekce.cz			
		ING. DAVID NĚMEC							
STAVEBNÍK: Město Bystřice pod Hostýnem Masarykovo nám. 137, 768 61 BpH			PARCELA: st.3267		ČKAIT:				FORMÁT: A3
AKCE: Rekonstrukce umývárny sportovní haly SD Sušil, Bystřice pod Hostýnem			MÍSTO: Bystřice p.H.		Č. ZAK:			23.X.014	VÝKRES: 02
					DATUM:	10/2023			
					STUPEŇ:	DVZ			
PŘÍLOHA: PŮDORYS 1.NP–UMÝVÁRNA 1,2–STÁVAJÍCÍ STAV				OBJEKT: SO.01			MĚŘÍTKO: 1:50		