


PŮDORYS 1.NP – UMÝVÁRNA 1,2 – NOVÝ STAV

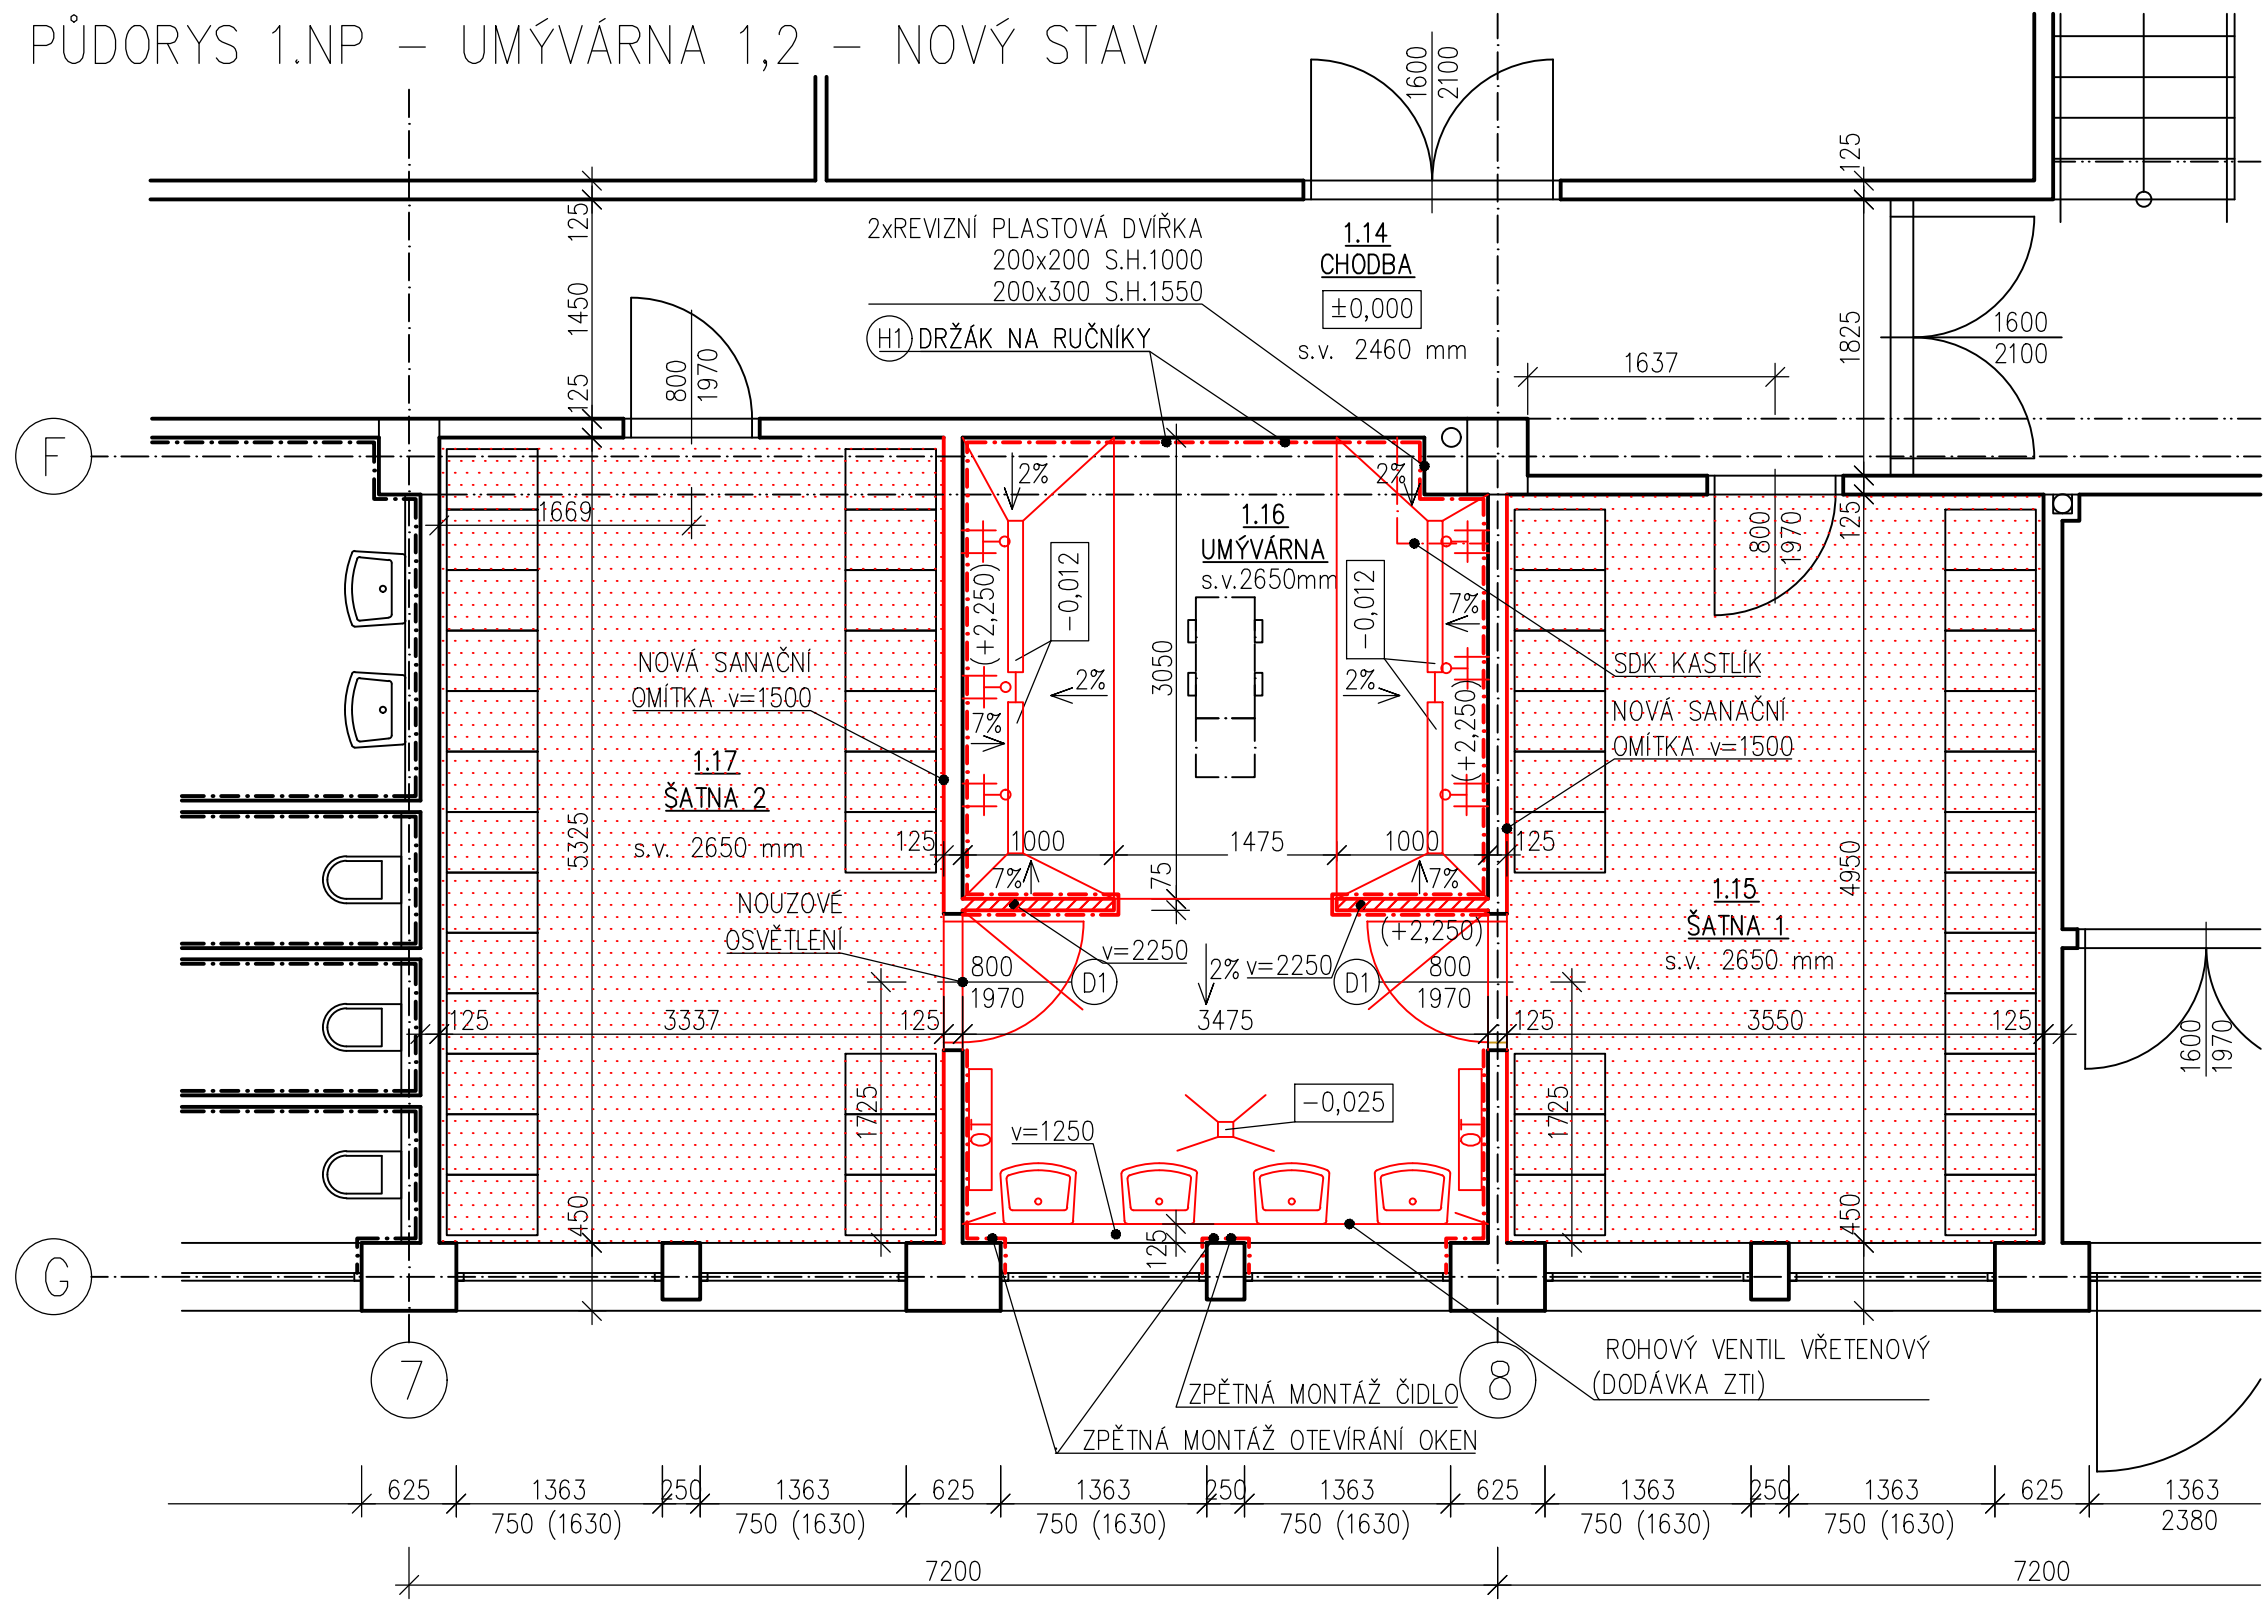

VYSVĚTLIVKY

- KO – KERAMICKÝ OBKLAD
- PL – PODLAHOVÁ LIŠTA
- VOŠ – VÁPENOCEMENTOVÁ OMÍTKA ŠTUKOVÁ
- OT – OTOPNÉ TĚLESO

LEGENDA KONSTRUKCÍ

- STÁVAJÍCÍ KONSTRUKCE
- NOVÉ KONSTRUKCE
- NOVÉ PŘÍČKA – PÓROBETONOVÁ TVÁRNICE TL.75
- NOVÉ PODLAHOVÁ KRYTINA PVC

POZNÁMKY:

- OPRAVA OMÍTEK – V NÁVAZNOSTI NA BOURACÍ PRÁCE A NOVÉ INSTALACE
- V ŠATNÁCH PROVEDENA NOVÁ SANAČNÍ OMÍTKA NA STĚNĚ SOUSEDÍCÍ SE SPRCHAMI DO VÝŠKY 1500mm
- VYZDĚNÍ SPRCHOVÝCH PŘÍČEK
- NOVÁ SPÁDOVÉ VRSTVA A HYDROIZOLACE (PROVEDENA V CELÉ PLOŠE POD OBKLADY A DLAŽBOU)
- NOVÝ KERAMICKÝ OBKLAD v=2250, DLE VÝBĚRU INVESTORA, SPECIFIKACE VIZ. TECHNICKÁ ZPRÁVA
- NOVÁ KERAMICKÁ DLAŽBA DLE VÝBĚRU INVESTORA, SPECIFIKACE VIZ. TECHNICKÁ ZPRÁVA
- NOVÉ DŘEVĚNÉ DVEŘE (2ks) VČETNĚ OCELOVÝCH ZÁRUBNÍ
- NOVĚ PROVEDEN SDK KASTLÍK POD STROPEM
- OSAZENÍ NOVÝCH ZAŘÍZOVACÍHO PŘEDMĚTŮ – UMYVADLO 4ks, SPRCHA (6x) – DODÁVKA ZTI
- NOVÝ ZÁSOBNÍK TOALETNÍHO MÝDLA (2x), ZÁSOBNÍK NA PAPIROVÉ RUČNÍKY (1x) – DODÁVKA ZTI
- ODPAKOVÝ KOŠ (1x)
- NOVÉ DRŽÁKY NA RUČNÍKY – PROVEDENÍ NEREZ 2x4 HÁČKY
- NOVÉ OTOPNÉ TĚLESO (2x) – DODÁVKA ZTI
- NOVÁ PODLAHOVÁ KRYTINA PVC (1.15 a 1.17)
- KOMPLET VÝMALBA (1.15, 1.16, 1.17)
- VÝMĚNA SVĚTEL, VYPÍNAČŮ – VIZ. SAMOSTATNÝ VÝKRES
- VÝPIS VÝROBKŮ VIZ. SAMOSTATNÉ VÝKRESY

LEGENDA MÍSTNOSTÍ 1.NP

OZN.	MÍSTNOST	[m <sup>2</sup> ]	PODLAHA	STĚNA	STROP
1.14	CHODBA	–	PVC	PL 50, VOŠ	VOŠ, MK PODHLED
1.15	ŠATNA 1	17,57	PVC	PL 50, VOŠ	VOŠ
1.16	UMÝVÁRNA	17,76	KER. DLAŽBA	KO 2250, VOŠ	VOŠ
1.17	ŠATNA 2	17,77	PVC	PL 50, VOŠ	VOŠ
UPRAVOVANÁ UŽITNÁ PLOCHA		53.10			

ODPOV. PROJEKTANT:	VYPRACOVAL:	PARÉ:	dnprojekce s.r.o. Kamenec 1685 768 61 Bystřice pod Hostýnem e-mail: dnprojekce@dnprojekce.cz	
	ING. DAVID NĚMEC			
STAVEBNÍK: Město Bystřice pod Hostýnem Masarykovo nám. 137, 768 61 BpH		PARCELA:	st.3267	
AKCE: Rekonstrukce umývárny sportovní haly SD Sušil, Bystřice pod Hostýnem		MÍSTO:	Bystřice p.H.	
PŘÍLOHA:		OBJEKT:	S0.01	
PŮDORYS 1.NP – UMÝVÁRNA 1,2 – NOVÝ STAV			MĚŘÍTKO: 1:50	