


- LEGENDA SITUACE
- STÁVAJÍCÍ SDĚLOVACÍ VEDENÍ
 - STÁVAJÍCÍ VEDENÍ NN PODZEMNÍ
 - STÁVAJÍCÍ VEDENÍ VN PODZEMNÍ
 - STÁVAJÍCÍ VODOVODNÍ POTRUBÍ
 - STÁVAJÍCÍ SPLÁSKOVÁ KANALIZACE
 - STÁVAJÍCÍ VEŘEJNÉ OSVĚTLENÍ
 - STÁVAJÍCÍ PLYNOVOD-NÍZKOTLAK
 - STÁVAJÍCÍ PLYNOVOD-STŘEDOTLAK
 - ROZVOD NN
 - VODOVODNÍ PŘÍPOJKA
 - PŘÍPOJKA SPLÁSK. KANALIZACE
 - STÁVAJÍCÍ PLOT DRÁTĚNÝ
 - HRANICE ŘEŠENÉHO ÚZEMÍ

ZŠ NÁMĚSTÍ SVOBODY 1264/3		
Číslo	Jméno	Plocha [m2]
1	HLAVNÍ BUDOVA	2017
2	TĚLOCVIČNA	626
3	KRČEK	38
Celková plocha [m2]:		2681

Vypracoval Ing. Josef Vadják		Ing. JOSEF VADJÁK 785 01 Šternberk, komenského 1 tel. 585 013 547	
Zodp. projektant Ing. Josef Vadják		U. V. PROJEKT	
Investor MĚSTO ŠTERNBERK, HOR. NÁM. 16		formát A3	
Akce DOKUMENTACE STÁVAJÍCÍHO STAVU ZÁKLADNÍ ŠKOLA ŠTERNBERK NÁMĚSTÍ SVOBODY 1264/3		datum 7/2024	
Obsah výkresu SITUACE ZASTAVOVACÍ		tíseň DSS	
		Měřítko 1:500	
		č. výkresu C. 2.	

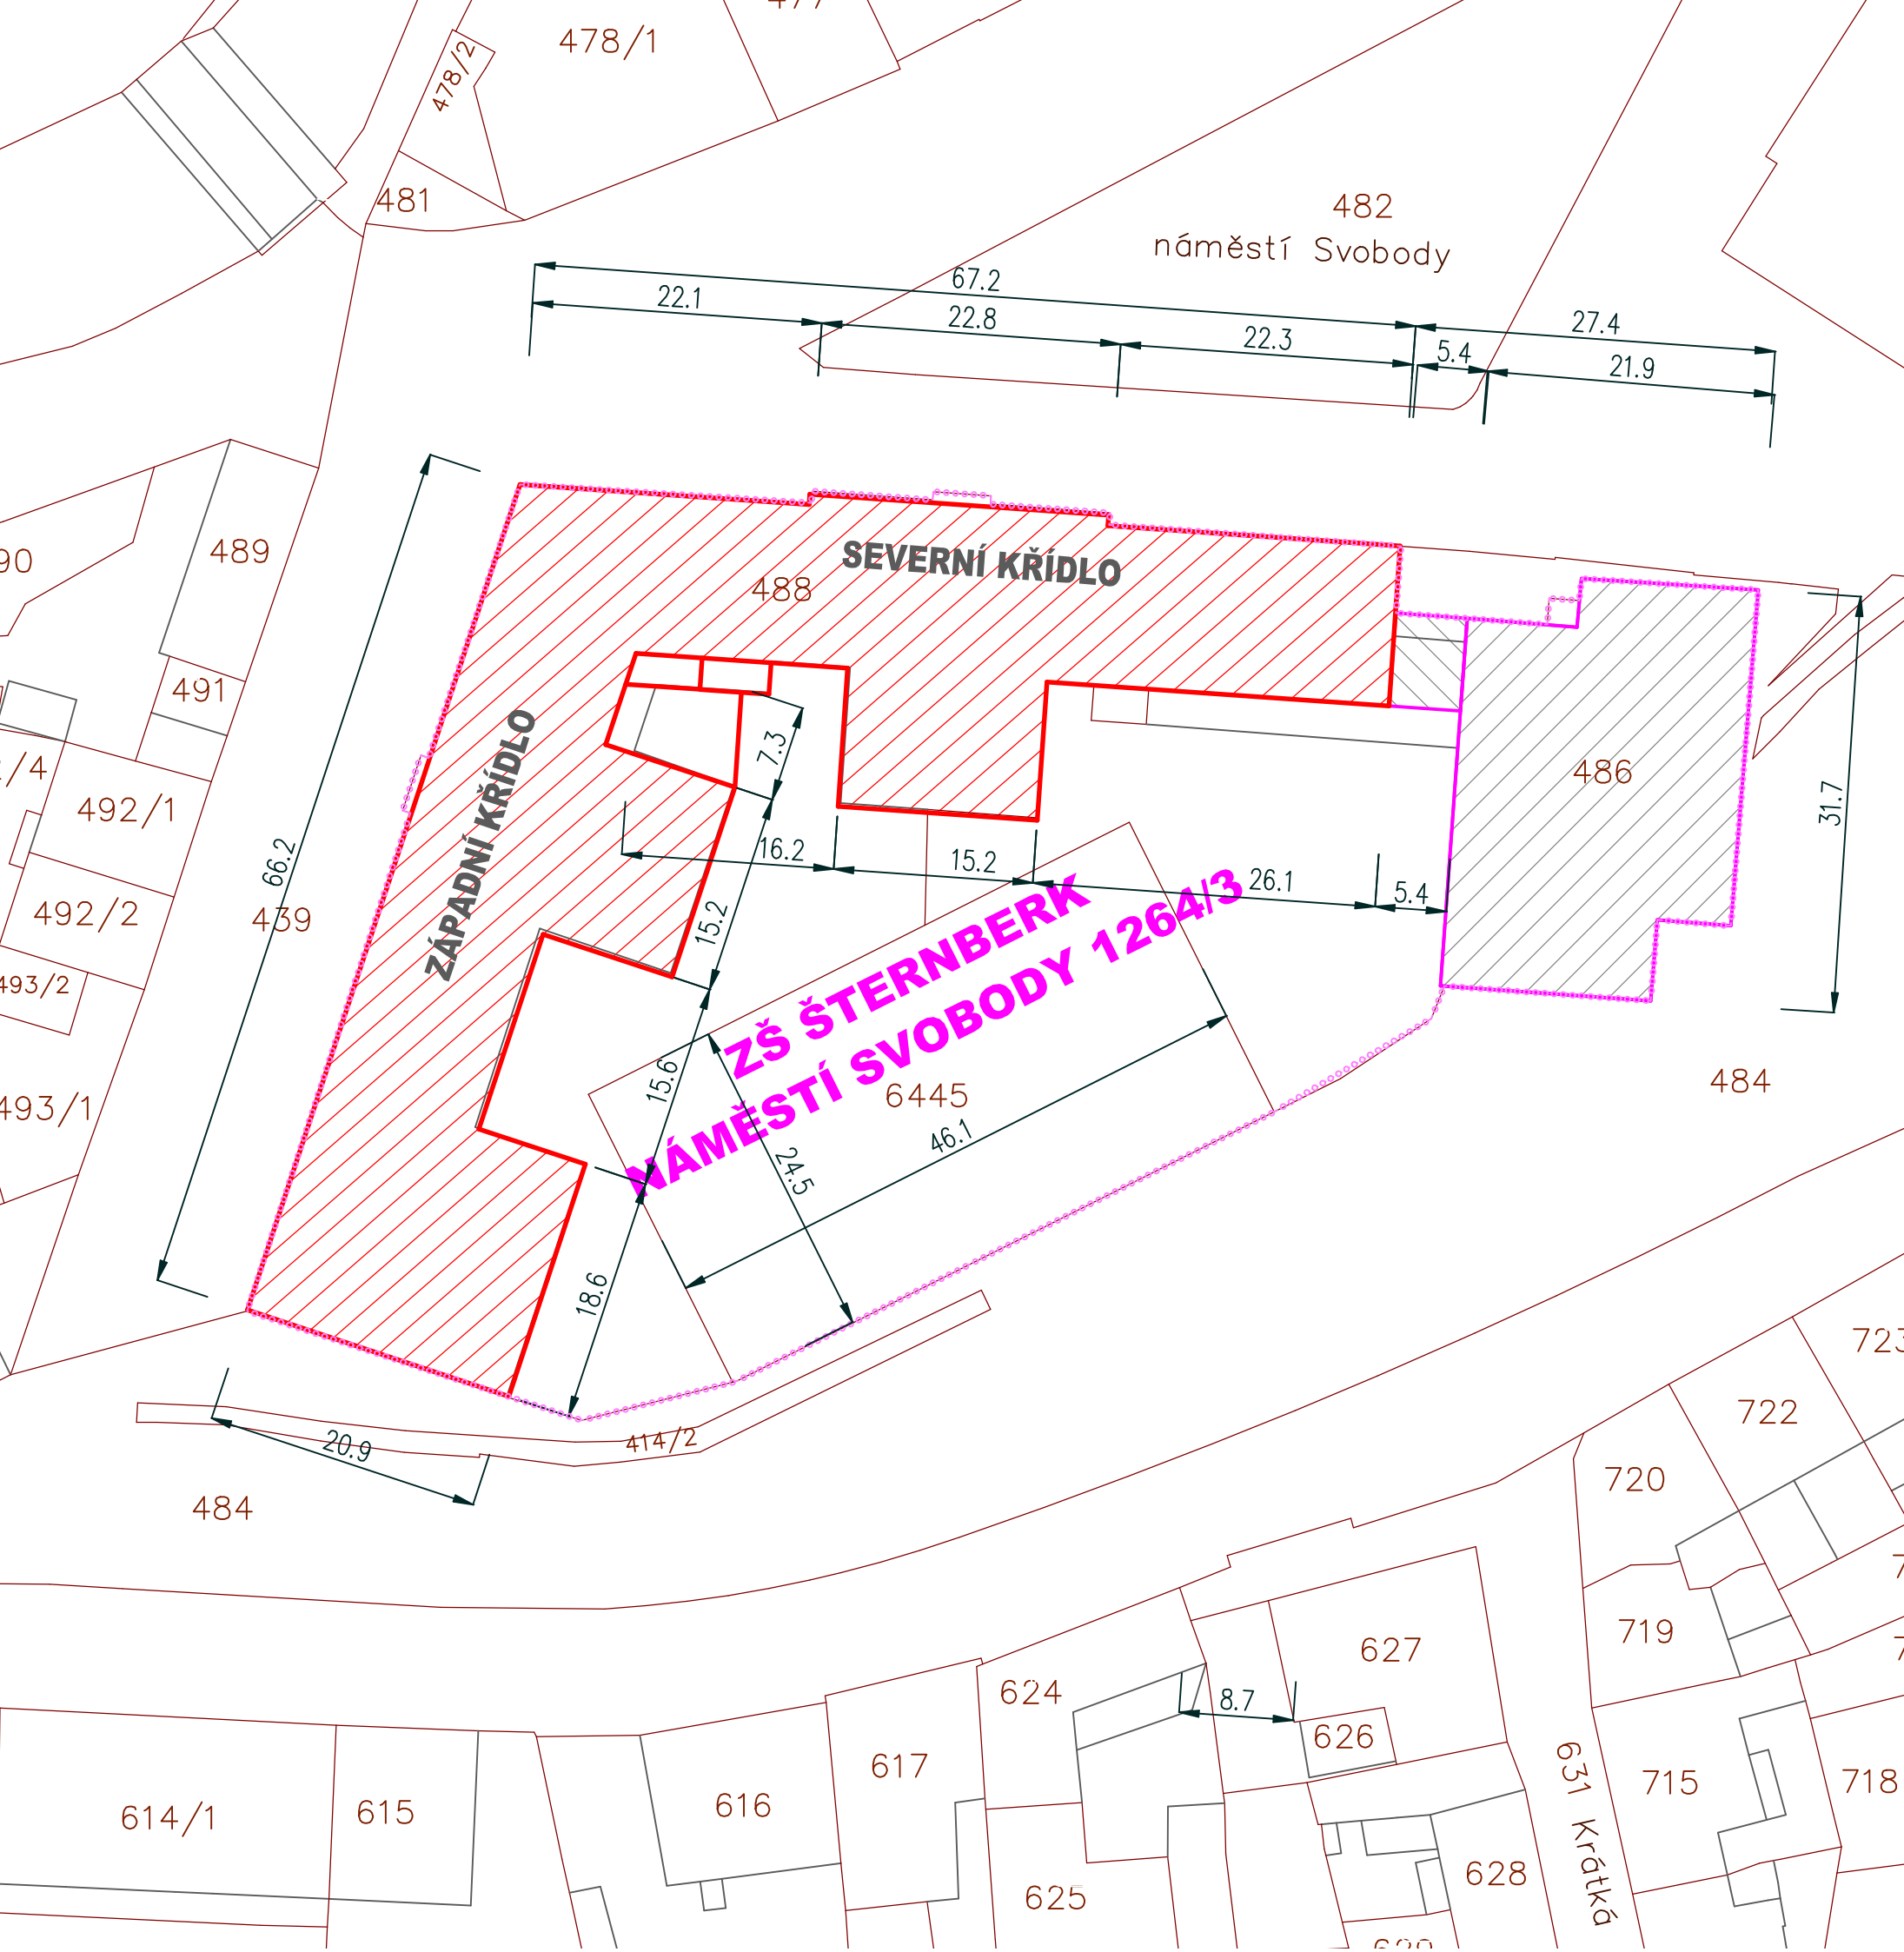

Vypracoval Ing. Josef Vadják		Ing. JOSEF VADJÁK 785 01 Šternberk, Komenského 1 tel. 585 013 547	
Zodp. projektant Ing. Josef Vadják		U.V. PROJEKT	
Investor MĚSTO ŠTERNBERK, HOR.NÁM.16		formát A3	
Akce DOKUMENTACE STAVAJÍCÍHO STAVU ZÁKLADNÍ ŠKOLA ŠTERNBERK NÁMĚSTÍ SVOBODY 1264/3		datum 7/2024	
Obsah výkresu SITUACE V KATASTRÁLNÍ MAPĚ		tímel DSS	
Měřítko 1:500		č. výkresu C. 3.	