


## ROZBUDOWA I PRZEBUDOWA ISTNIEJĄCEGO BUDYNKU SZKOŁY O SALĘ GIMNASTYCZNA

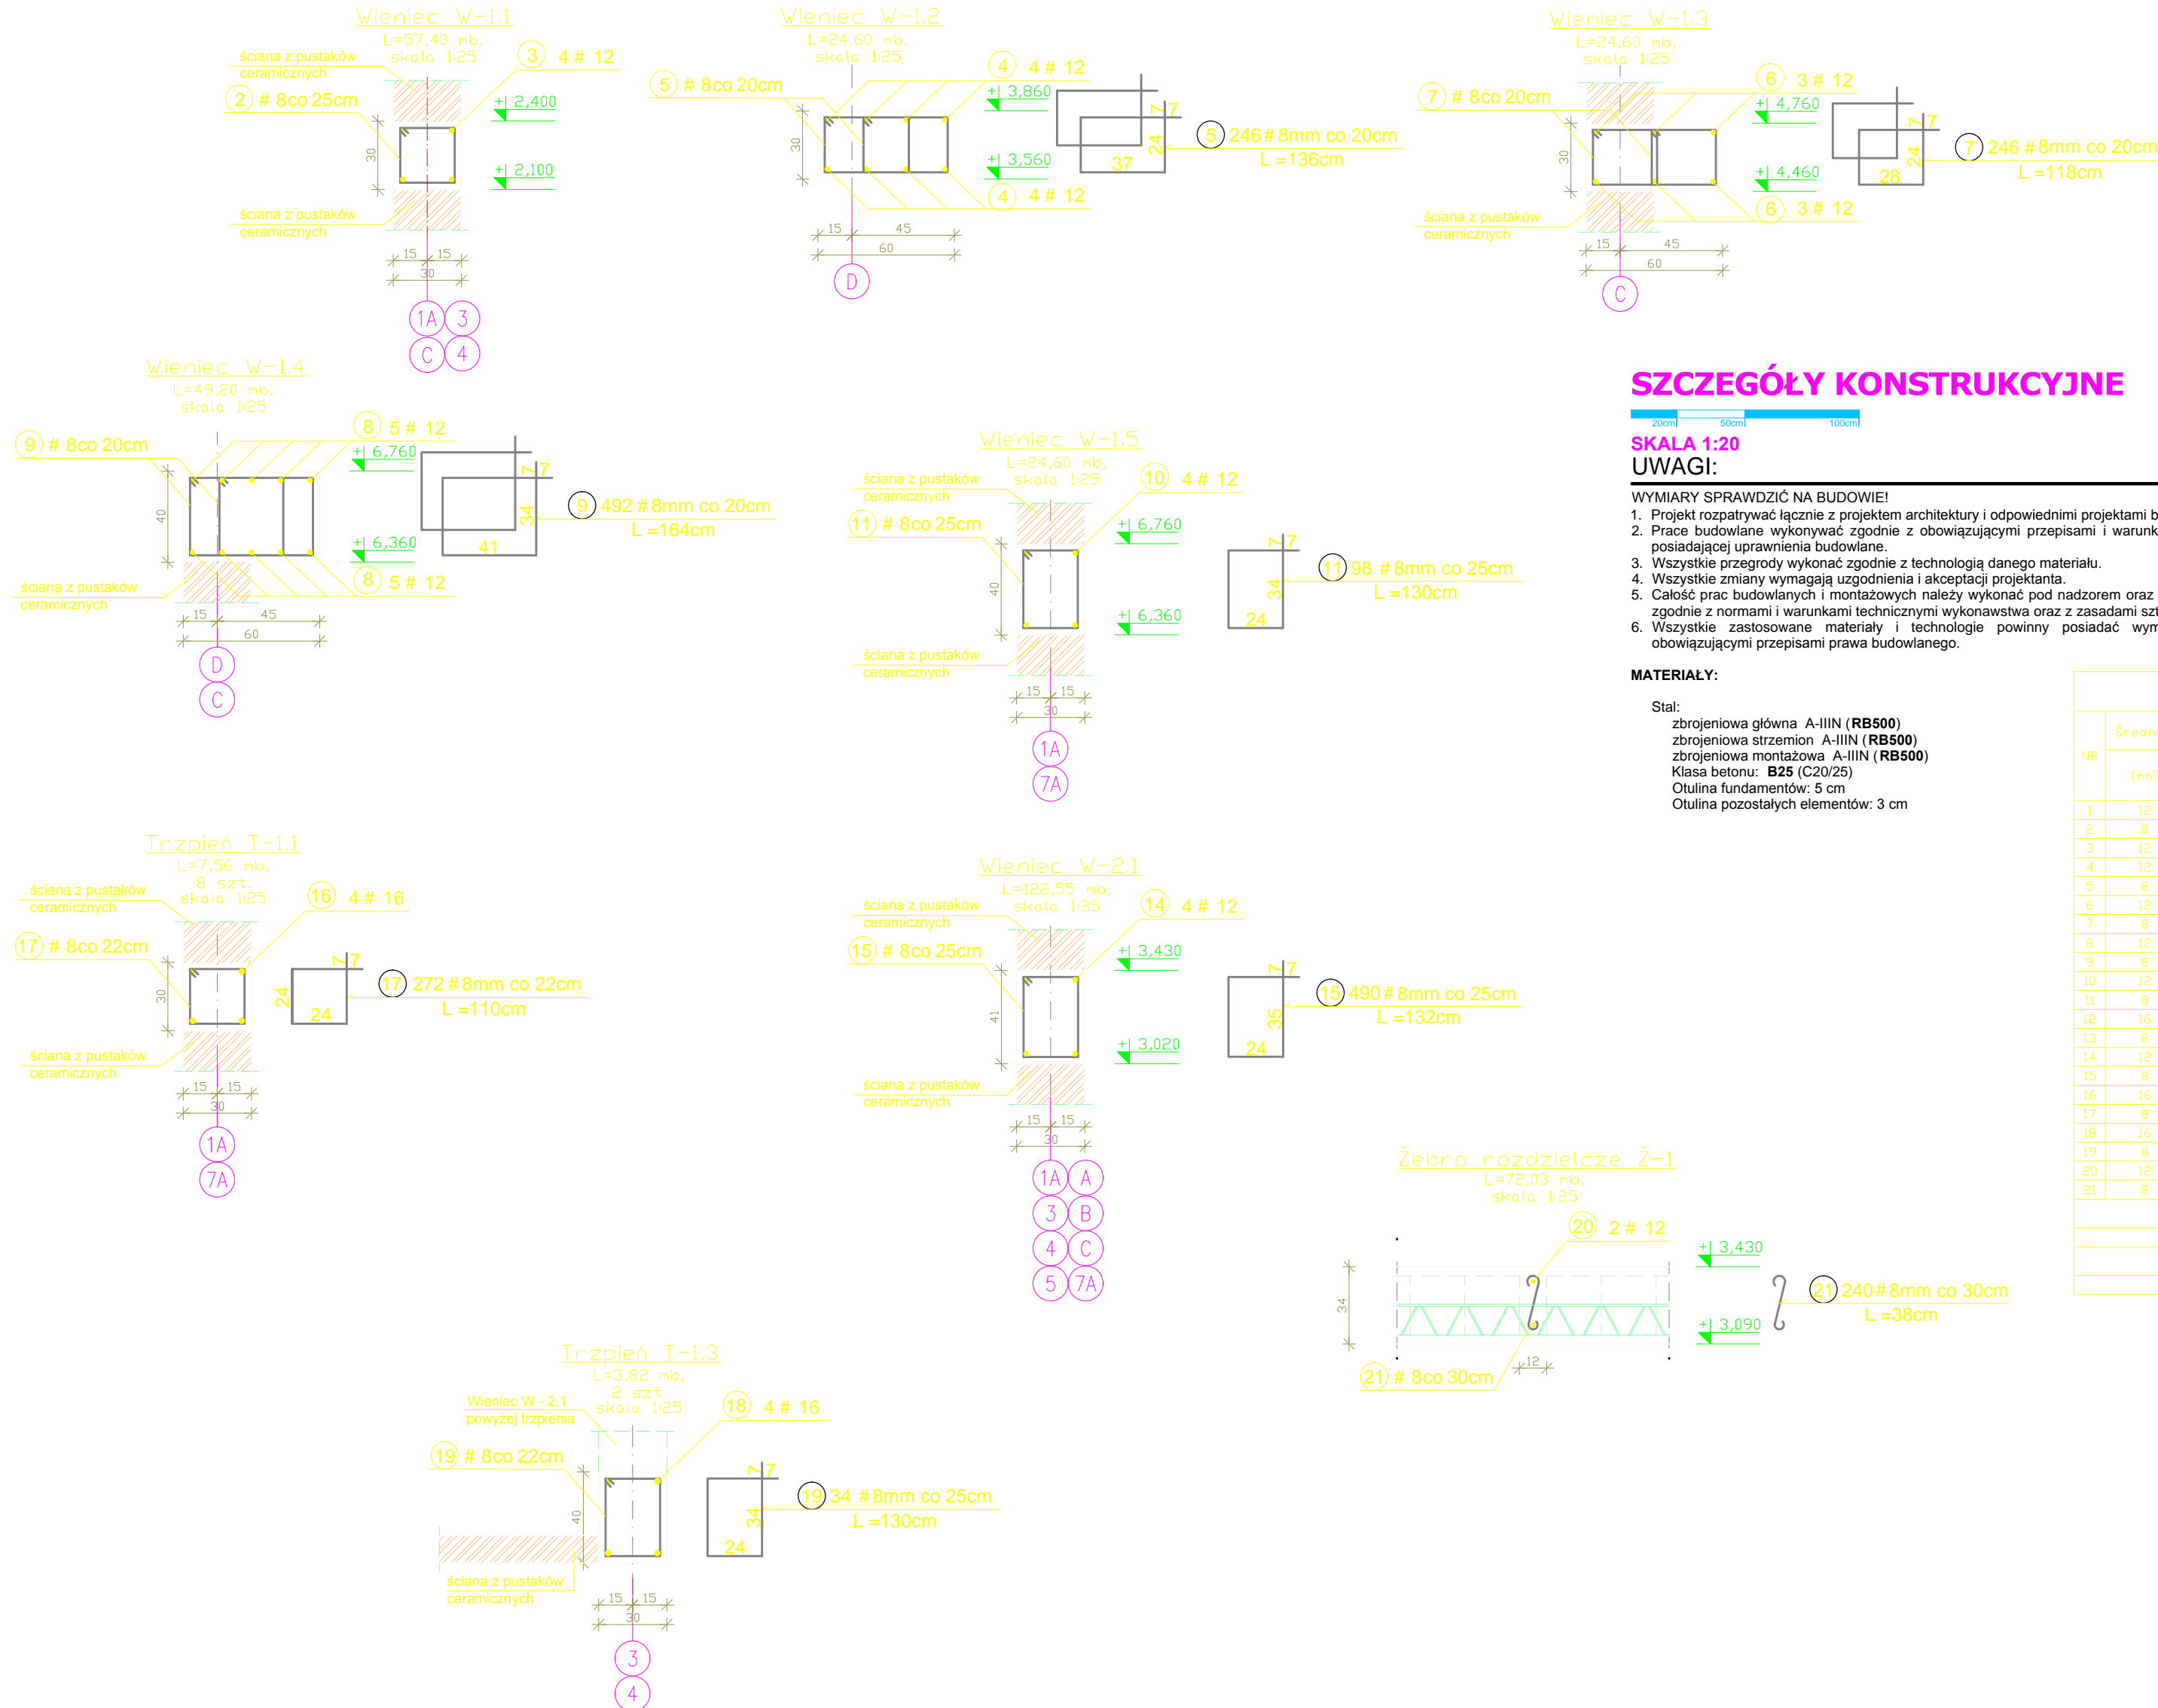

## SZCZEGÓŁY KONSTRUKCYJNE

SKALA 1:20

UWAGI:

WYMIARY SPRAWDZIĆ NA BUDOWIE

1. Projekt rozpatrywać należy z projektem architektury i odpowiednimi projektami branżowymi.
2. Prace budowlane wykonywać zgodnie z obowiązującymi przepisami i warunkami technicznymi w budownictwie pod nadzorem osoby posiadającej uprawnienia budowlane.
3. Wszystkie przegrody wykonać zgodnie z technologią danego materiału.
4. Wszystkie zmiany wymagają uzgodnienia i akceptacji projektanta.
5. Całość prac budowlanych i montażowych należy wykonać pod nadzorem osoby posiadającej uprawnienia budowlane zgodnie z normami i warunkami technicznymi wykonawstwa oraz z zasadami sztuki budowlanej.
6. Wszystkie zastosowane materiały i technologie powinny posiadać wymagane certyfikaty i aprobaty techniczne wymagane obowiązującymi przepisami prawa budowlanego.

## MATERIAŁY

Stal:

- zbrojeniowa główna A-IIIN (**RB500**)
- zbrojeniowa strzemion A-IIIN (**RB500**)
- zbrojeniowa montażowa A-IIIN (**RB500**)

Klasa betonu: **B25** (C20/25)

Otulina fundamentów: 5 cm

Otulina pozostałych elementów: 3 cm



# ATELIER ARCHITECTURAL

*Radosław Zubrzycki*

**ATELIER ARCHYTEKTURY RADOSŁAW ZUBRYCKI**

ZIELONE WZDROŻE 159-000 BALCOWICE    BIURO@AARZ.PL    TEL. 514462022

*Radosław Zubrzycki*

BRANZA	SPEC	ETAP	SKALA RYSUNKU	NR ZAŁOŻENIA
BO	BO	PT	1:25	K02
NAZWA I ADRES ZADANIA			DATA	22 MARZEC 2019
ROZBUDOWA I PRZEBUDOWA ISTNIEJĄCEGO BUDYNKU SZKOŁY O GIMNASTYCZNA				
ADRES INWESTYCJI: SZKOŁA PODSTAWOWA W SOKOLNIKACH, JEDN.EW. 24 NIEGOWA, OGBR 0017 SOKOLNIKI, DZ. 1353, SOKOLNIKI				
ZAWARTOŚĆ RYSUNKU				
<b>DETAL WIENCÓW ŻELBETOWYCH</b>				
KONSTRUKCJA - PROJEKTANT:				
Mgr inż. Krzysztof Czapliński Nr upr. 10650/02/01/09, aut. w spec. konstrukc.-budowlanej/bio				
KONSTRUKCJA - SPRAWDZAJĄCY:				
Mgr inż. Andrzej Kowalczyk Nr upr. 41683/01, budowlane w spec. konstrukcyjno-budowlanej/bio				
ZALĄCZNIK GRAFICZNY OPATROUNKI KWALIFIKOWANYCH PODPISEM ELEKTRONICZNYM PROJEKTANTA W WERSIE CYFROWYM: PROJEKTU STANOW. ELEMENT DOKUMENTACYJNY I PROJEKTOWE WYKONANIE I MOŻE BYĆ WYKORZYSTANY NA CELE PROWADZENIA BUDOWY ZGODNIE Z USTAWĄ O PROJEKTOWANIU I WYKONANIU BUDOWLANYCH				
				PODPISEK
Zatwierdził:				Data: