



Trubní propustek v km 0,410 00



Podélný profil 1:100

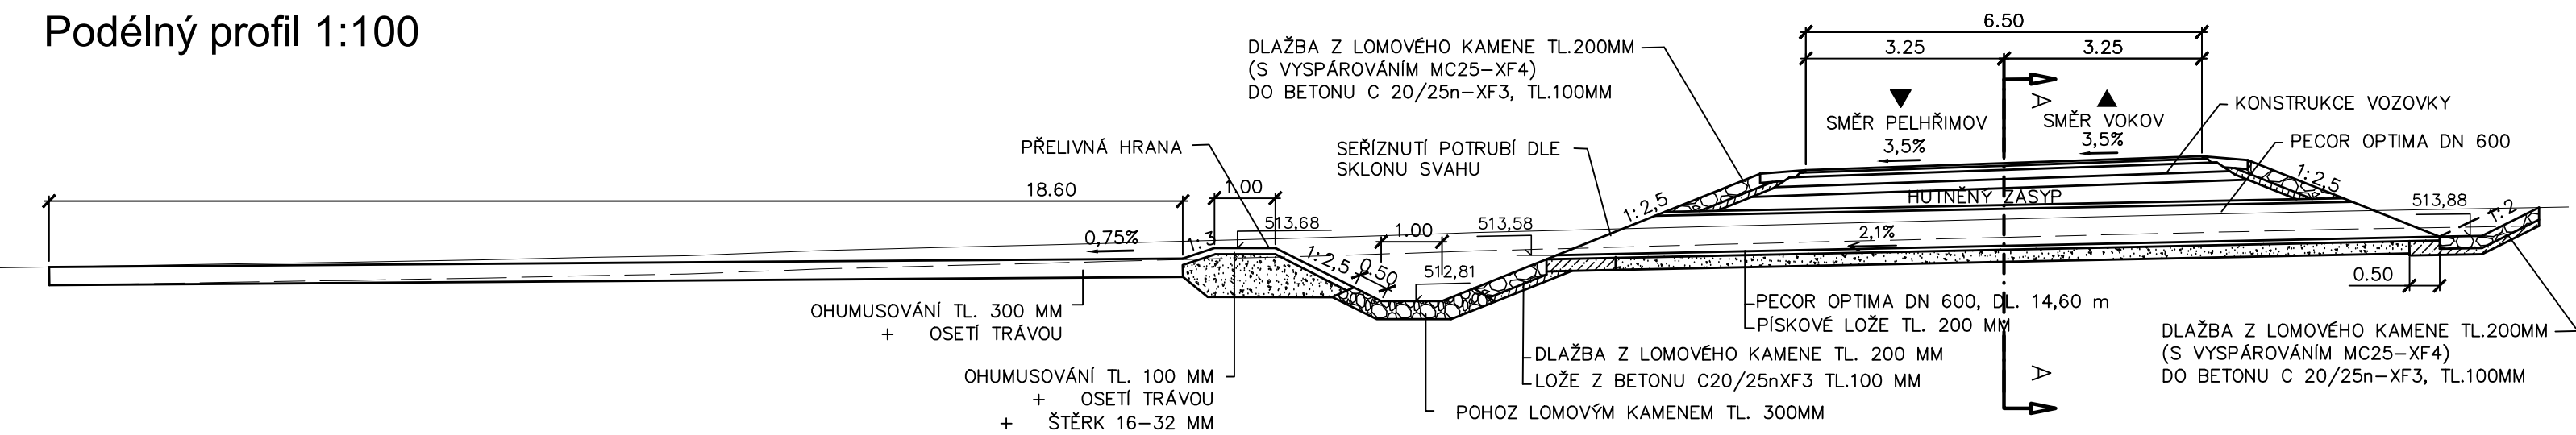

Půdorys 1 : 100

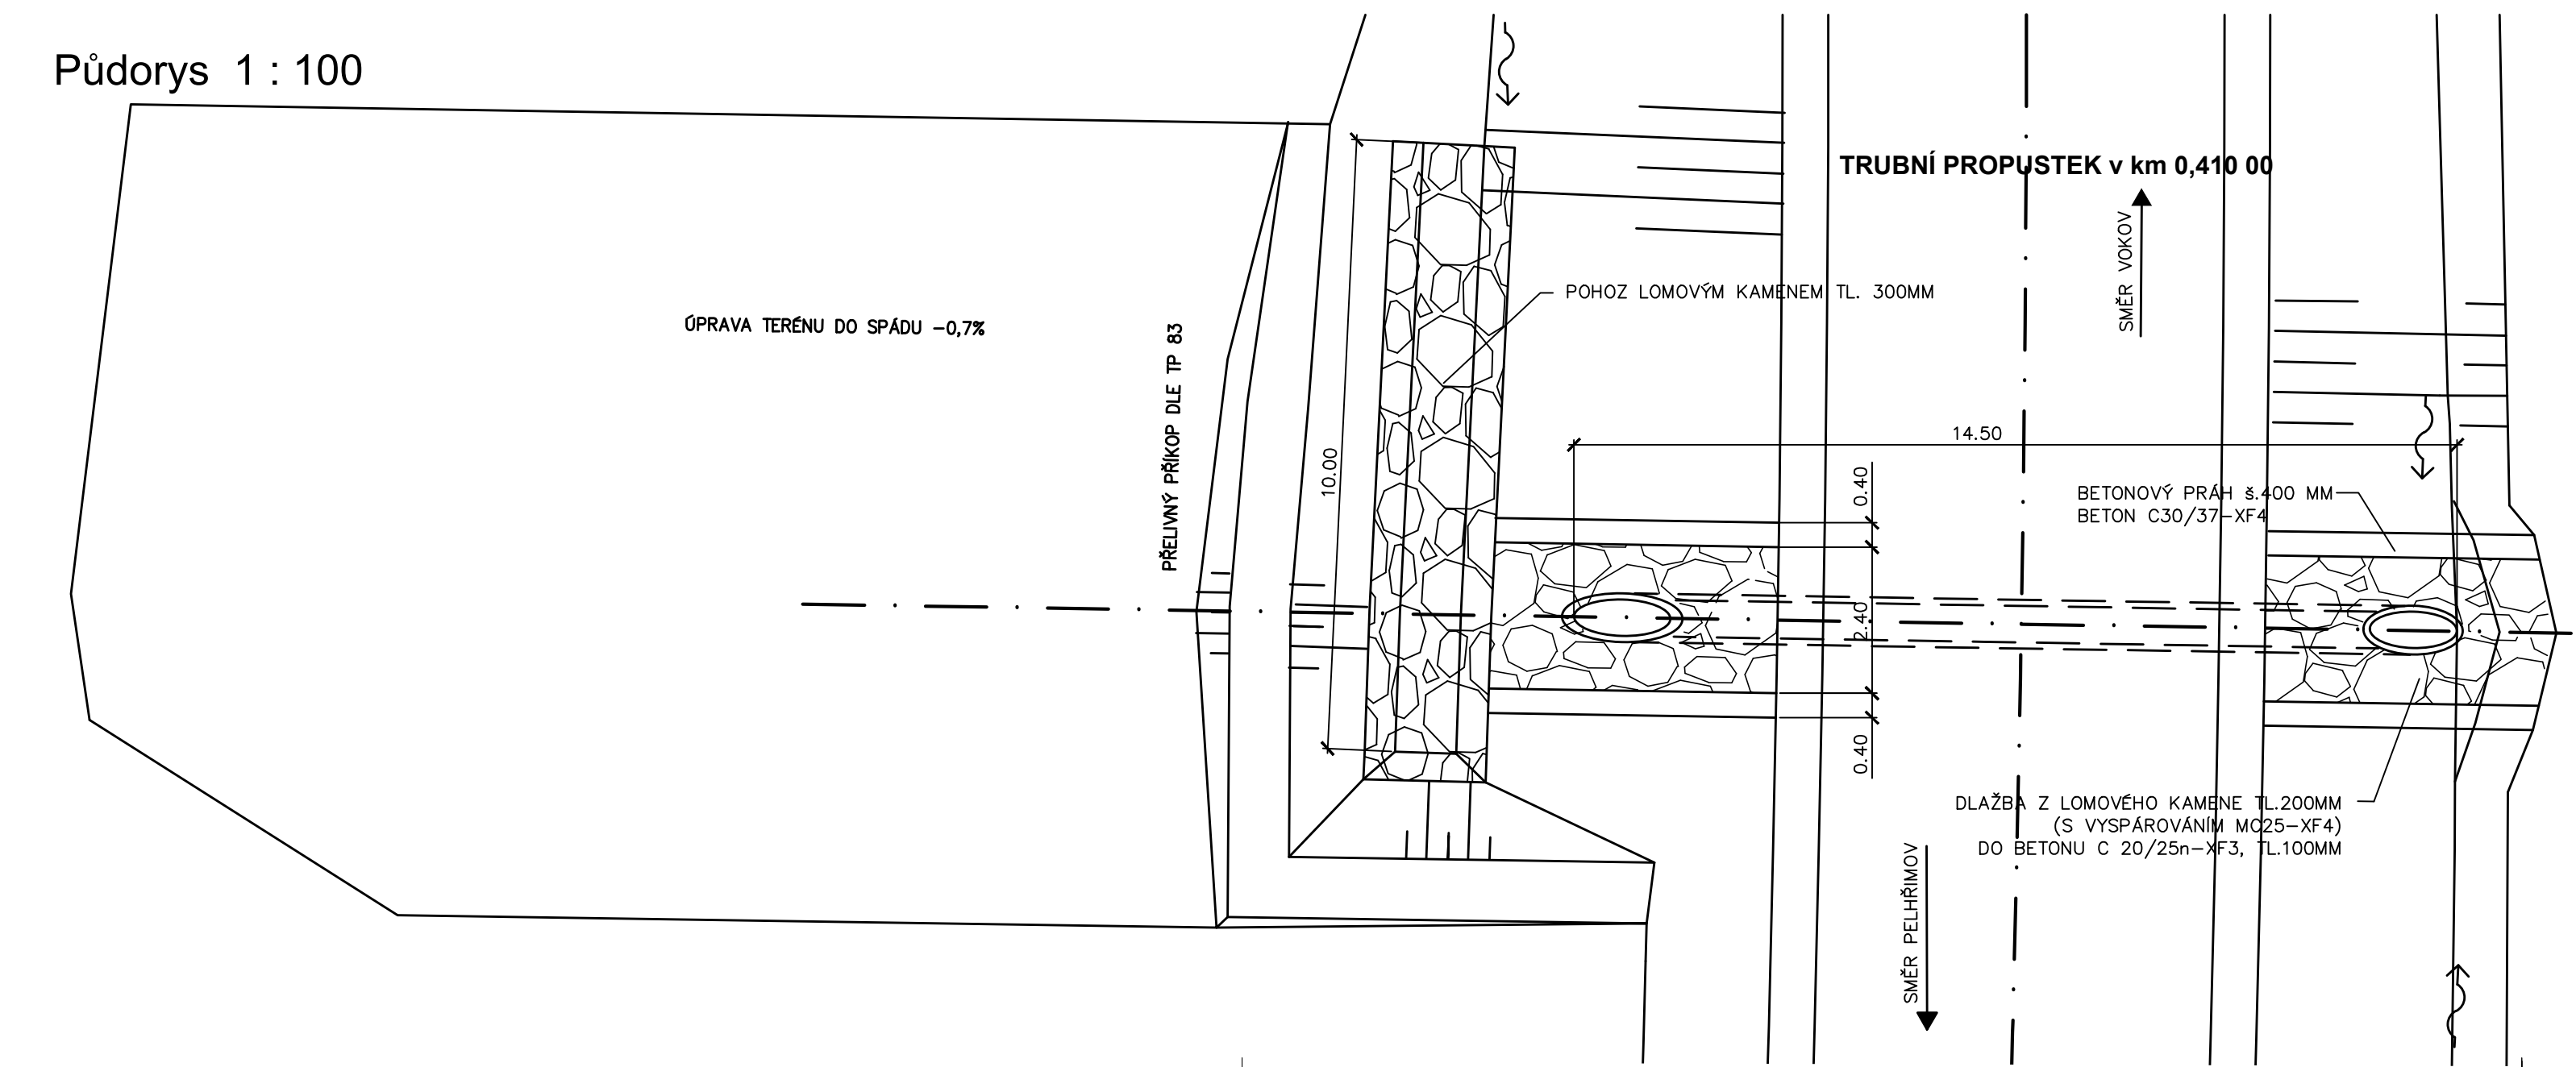

Příčný řez A - A 1 : 25

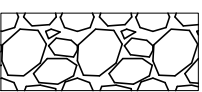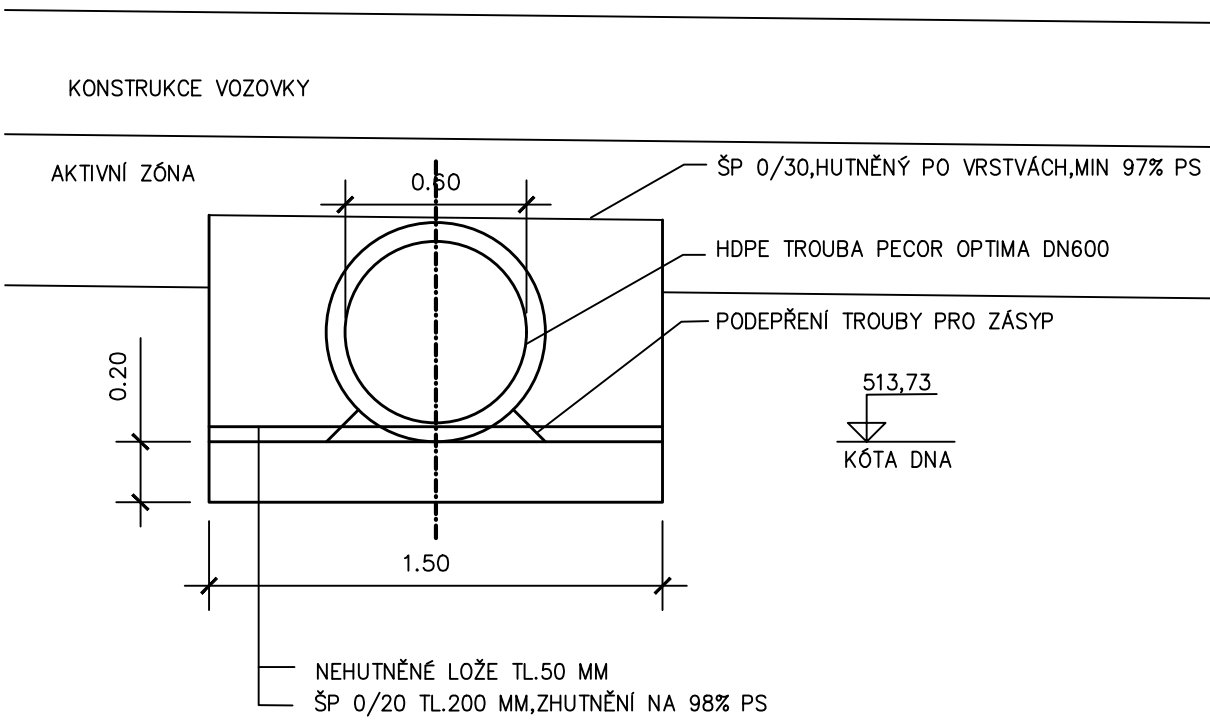

ODLAŽDĚNÍ KAMENEM DO BETONU



POHOZ LOMOVÝM KAMENEM

Souřadnicový systém s-JTSK.
Výškový systém Bpv.

SO 01

HIP :	VP :	WAY project s. r. o. Jindřichův Hradec, Jarošovská 1126/II tel.: 384 321 494, 384 327 505 email: wayproject@wayproject.cz		
Projektant : Ing. Pavla Jirků	Kontroloval : Josef Šedivý	Zodp. projektant : Ing. Lubomír Hlom	Č. zakázky : 1125	Paré č.:
Stavebník : Město Pelhřimov			Datum : 09/2022	
Obec : Pelhřimov			Formát : 3 A4	
Stavba : Komunikace PZ Lhotka - silnice III/11249			Měřítko : 1:100, 1:25	
Příloha : Trubní propustek v km 0,410 00			Stupeň : DUSP,PDPS	Číslo přílohy : D.1.1.2f.1
			Číslo arch. : 33/21	