


	POWIERZCHNIA
	25,45
	38,60
	17,50
	6,00
	12,60
	9,90
	2,50
ŁĄCZNE	14,24
	137,79

1	P	NALAZ POMIESZCZENIA	POWIERZCHNIA
2	P	WSPRZĘŻYNOŚĆ PROCEKALNIA	48,56
3	P	SZATA NIETRYWYKOWA	11,62
4	P	TOILET NIETRYWYKOWY	1,82
5	P	TOILET NIETRYWYKOWY	1,82
298			

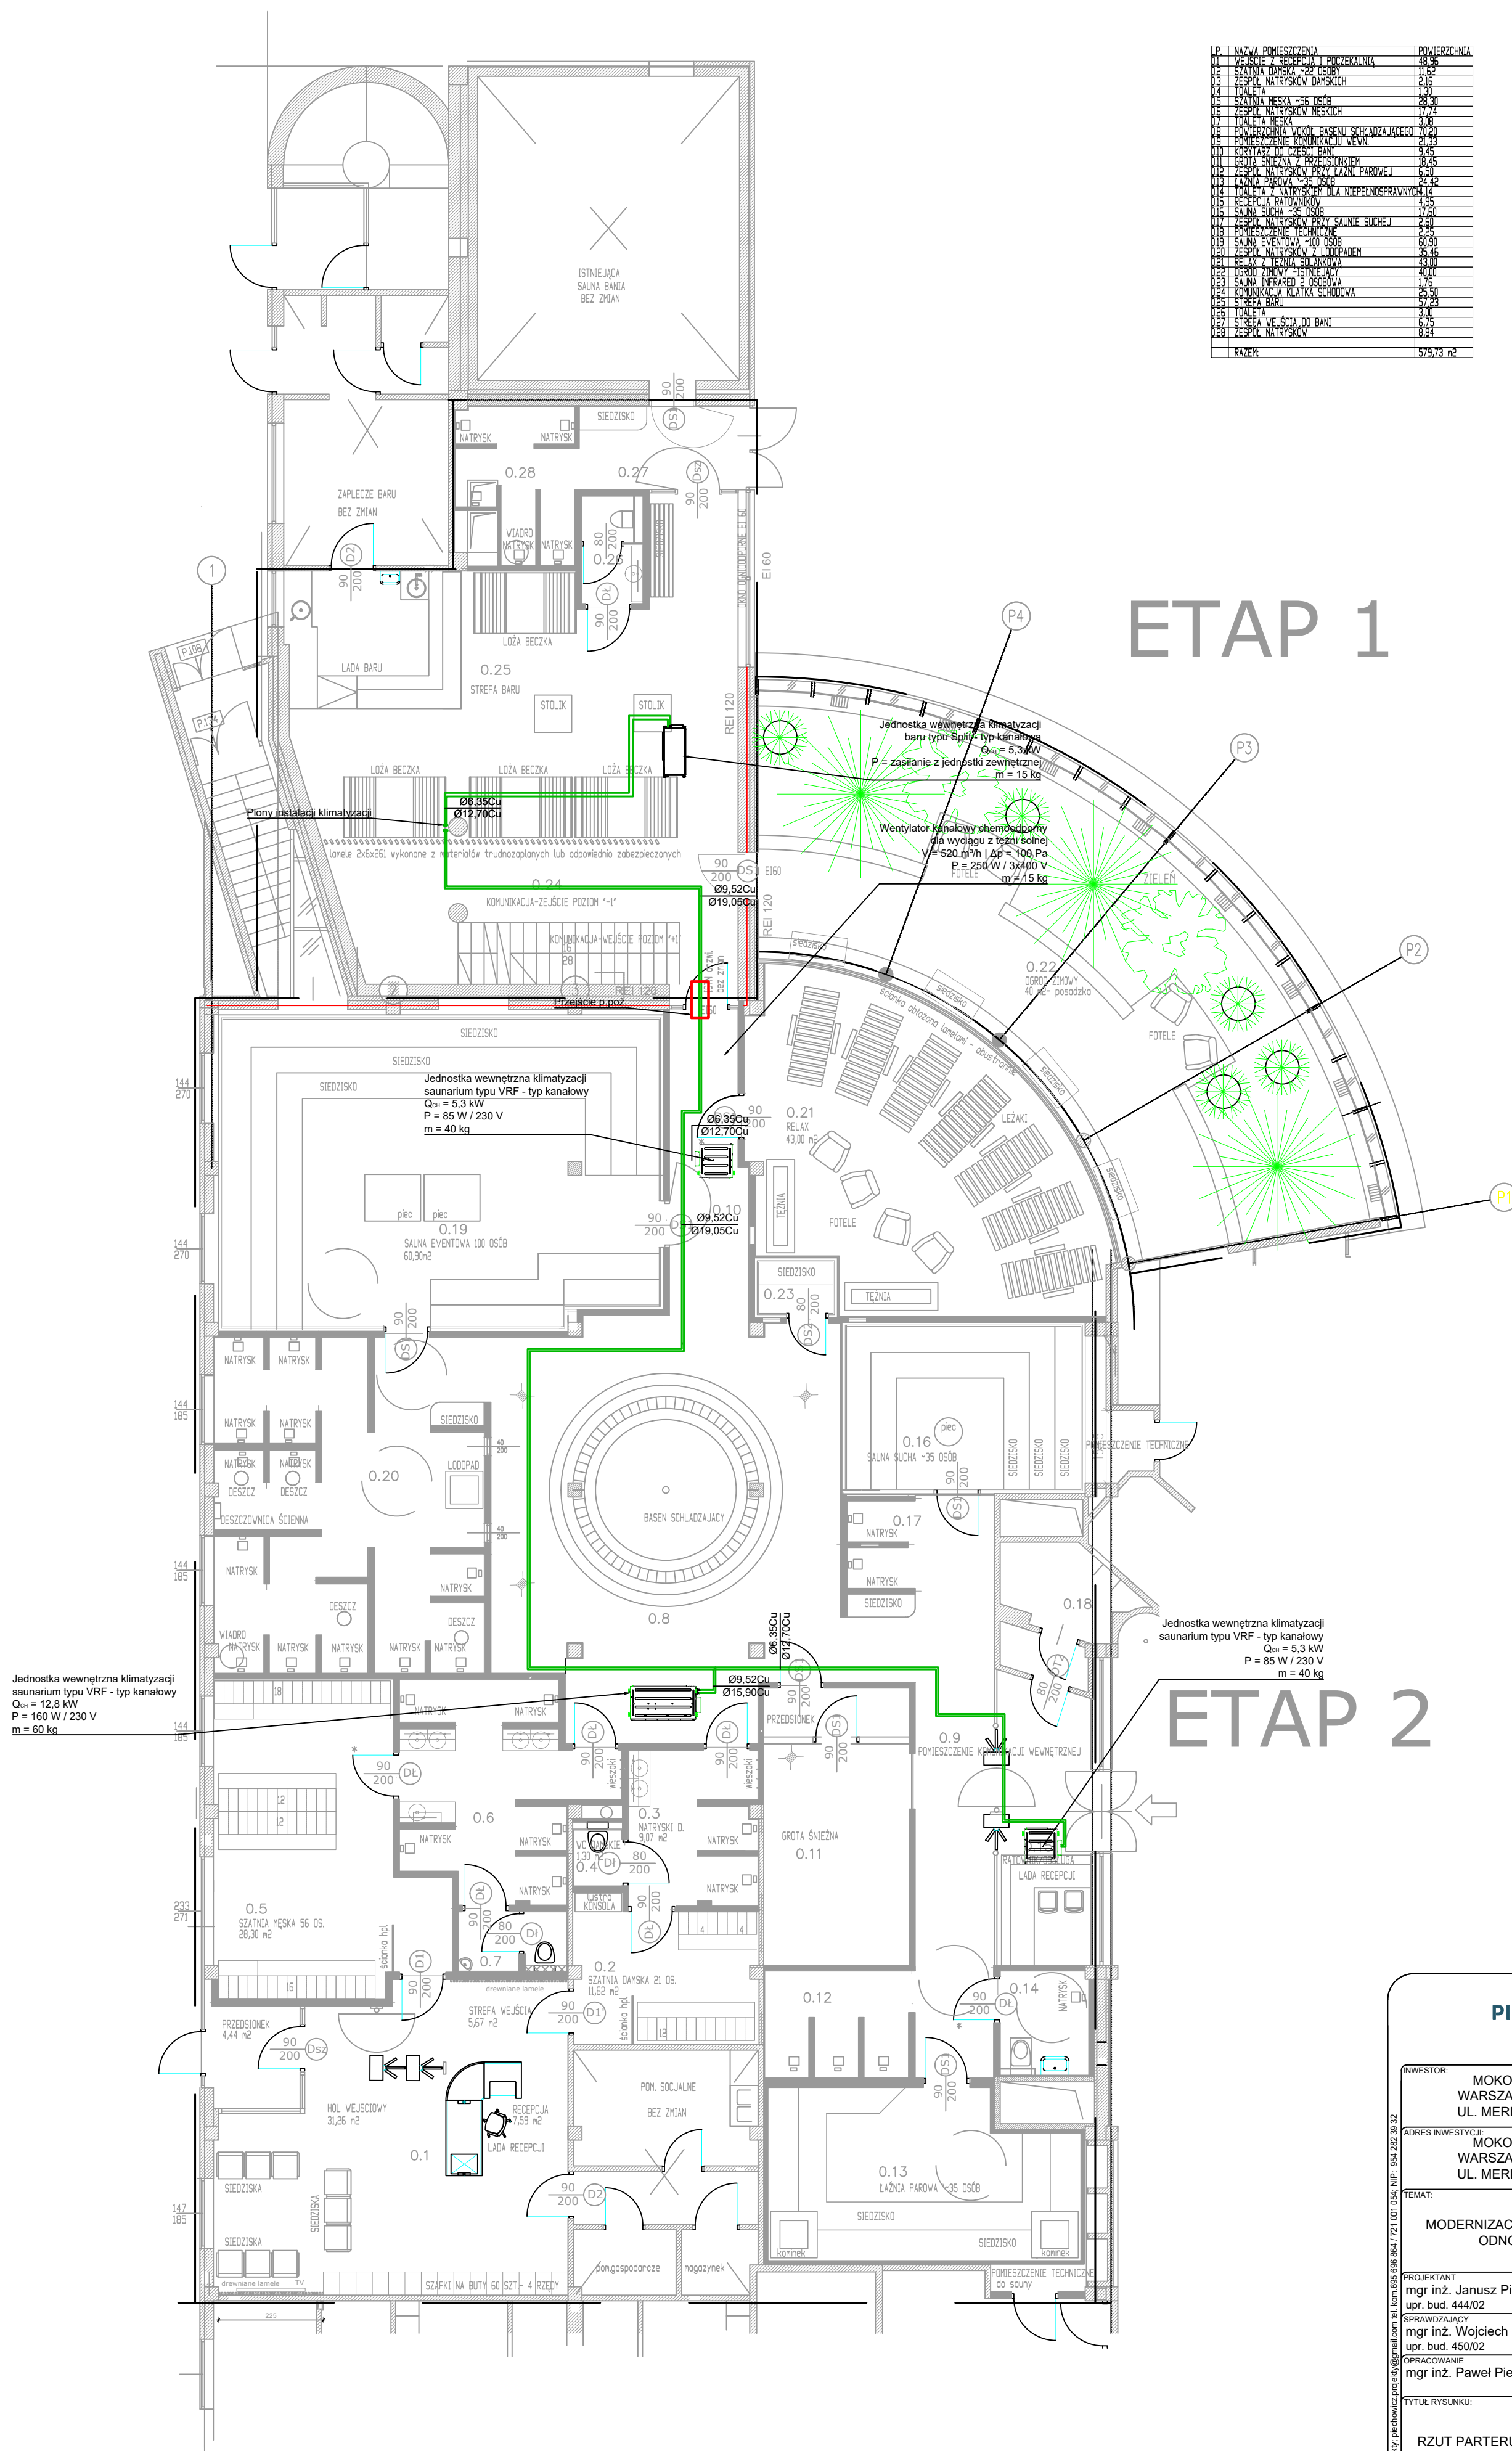

ETAP 1

ETAP 2

PIECHOWICZ
PROJEKTY

INWESTOR: MOKOTOWSKA FUNDACJA
WARSZAWIANKA-WODNY PARK
UL. MERLINIEGO 4, WARSZAWA

ADRES INWESTYCJI:
MOKOTOWSKA FUNDACJA
WARSZAWIANKA-WODNY PARK
UL. MERLINIEGO 4, WARSZAWA

MAT:

MODERNIZACJA SAUNARIUM W Z
ODNOWY BIOLOGICZNEJ

PROJEKTANT	mgr inż. Janusz Piechowicz
upr. bud. 444/02	
SPRAWDZAJĄCY	

mgr inż. Wojciech Cieplinski
upr. bud. 450/02

OPRACOWANIE
mgr inż. Paweł Piechowicz

TYTUŁ RYSUNKU:

RZUT PARTERU - INSTALACJI KLIMATYZACJI

ETAP: PW	SKALA: 1:100	REWIZJA: 0	NR RYSUNKU: IS-
DATA: KWIECIEŃ 2025			

Page 1

IS-09