


KOPIA MAPY NUMERYCZNEJ  
1:1000

Województwo: KUJAWSKO-POMORSKIE  
Powiat: BRODNICKI  
Gmina/Miasto: GÓRZNO  
Obręb: CZARNY BRYŃSK

Mapa nie służy dla celów projektowych

Poświadczam się zgodność niniejszej kopii z treścią materiału państwowego zasobu geodezyjnego i kartograficznego.	STAROSTA BRODNICKI
Organ prowadzący państwowy zasób geodezyjny i kartograficzny	MAPA ZASADNICZA
Nazwa materiału zasobu	
Identyfikator ewidencyjny materiału zasobu	P 0402.2015.2172
Data wykonania kopii	16.05.2025r.
Imię, nazwisko i podpis osoby reprezentującej organ	Z up. STAROSTY Anna Guz geodeta w Wydziale Geodezji, Kamień 17 Olsztyńskie Centrum Geodezji i Kartografii

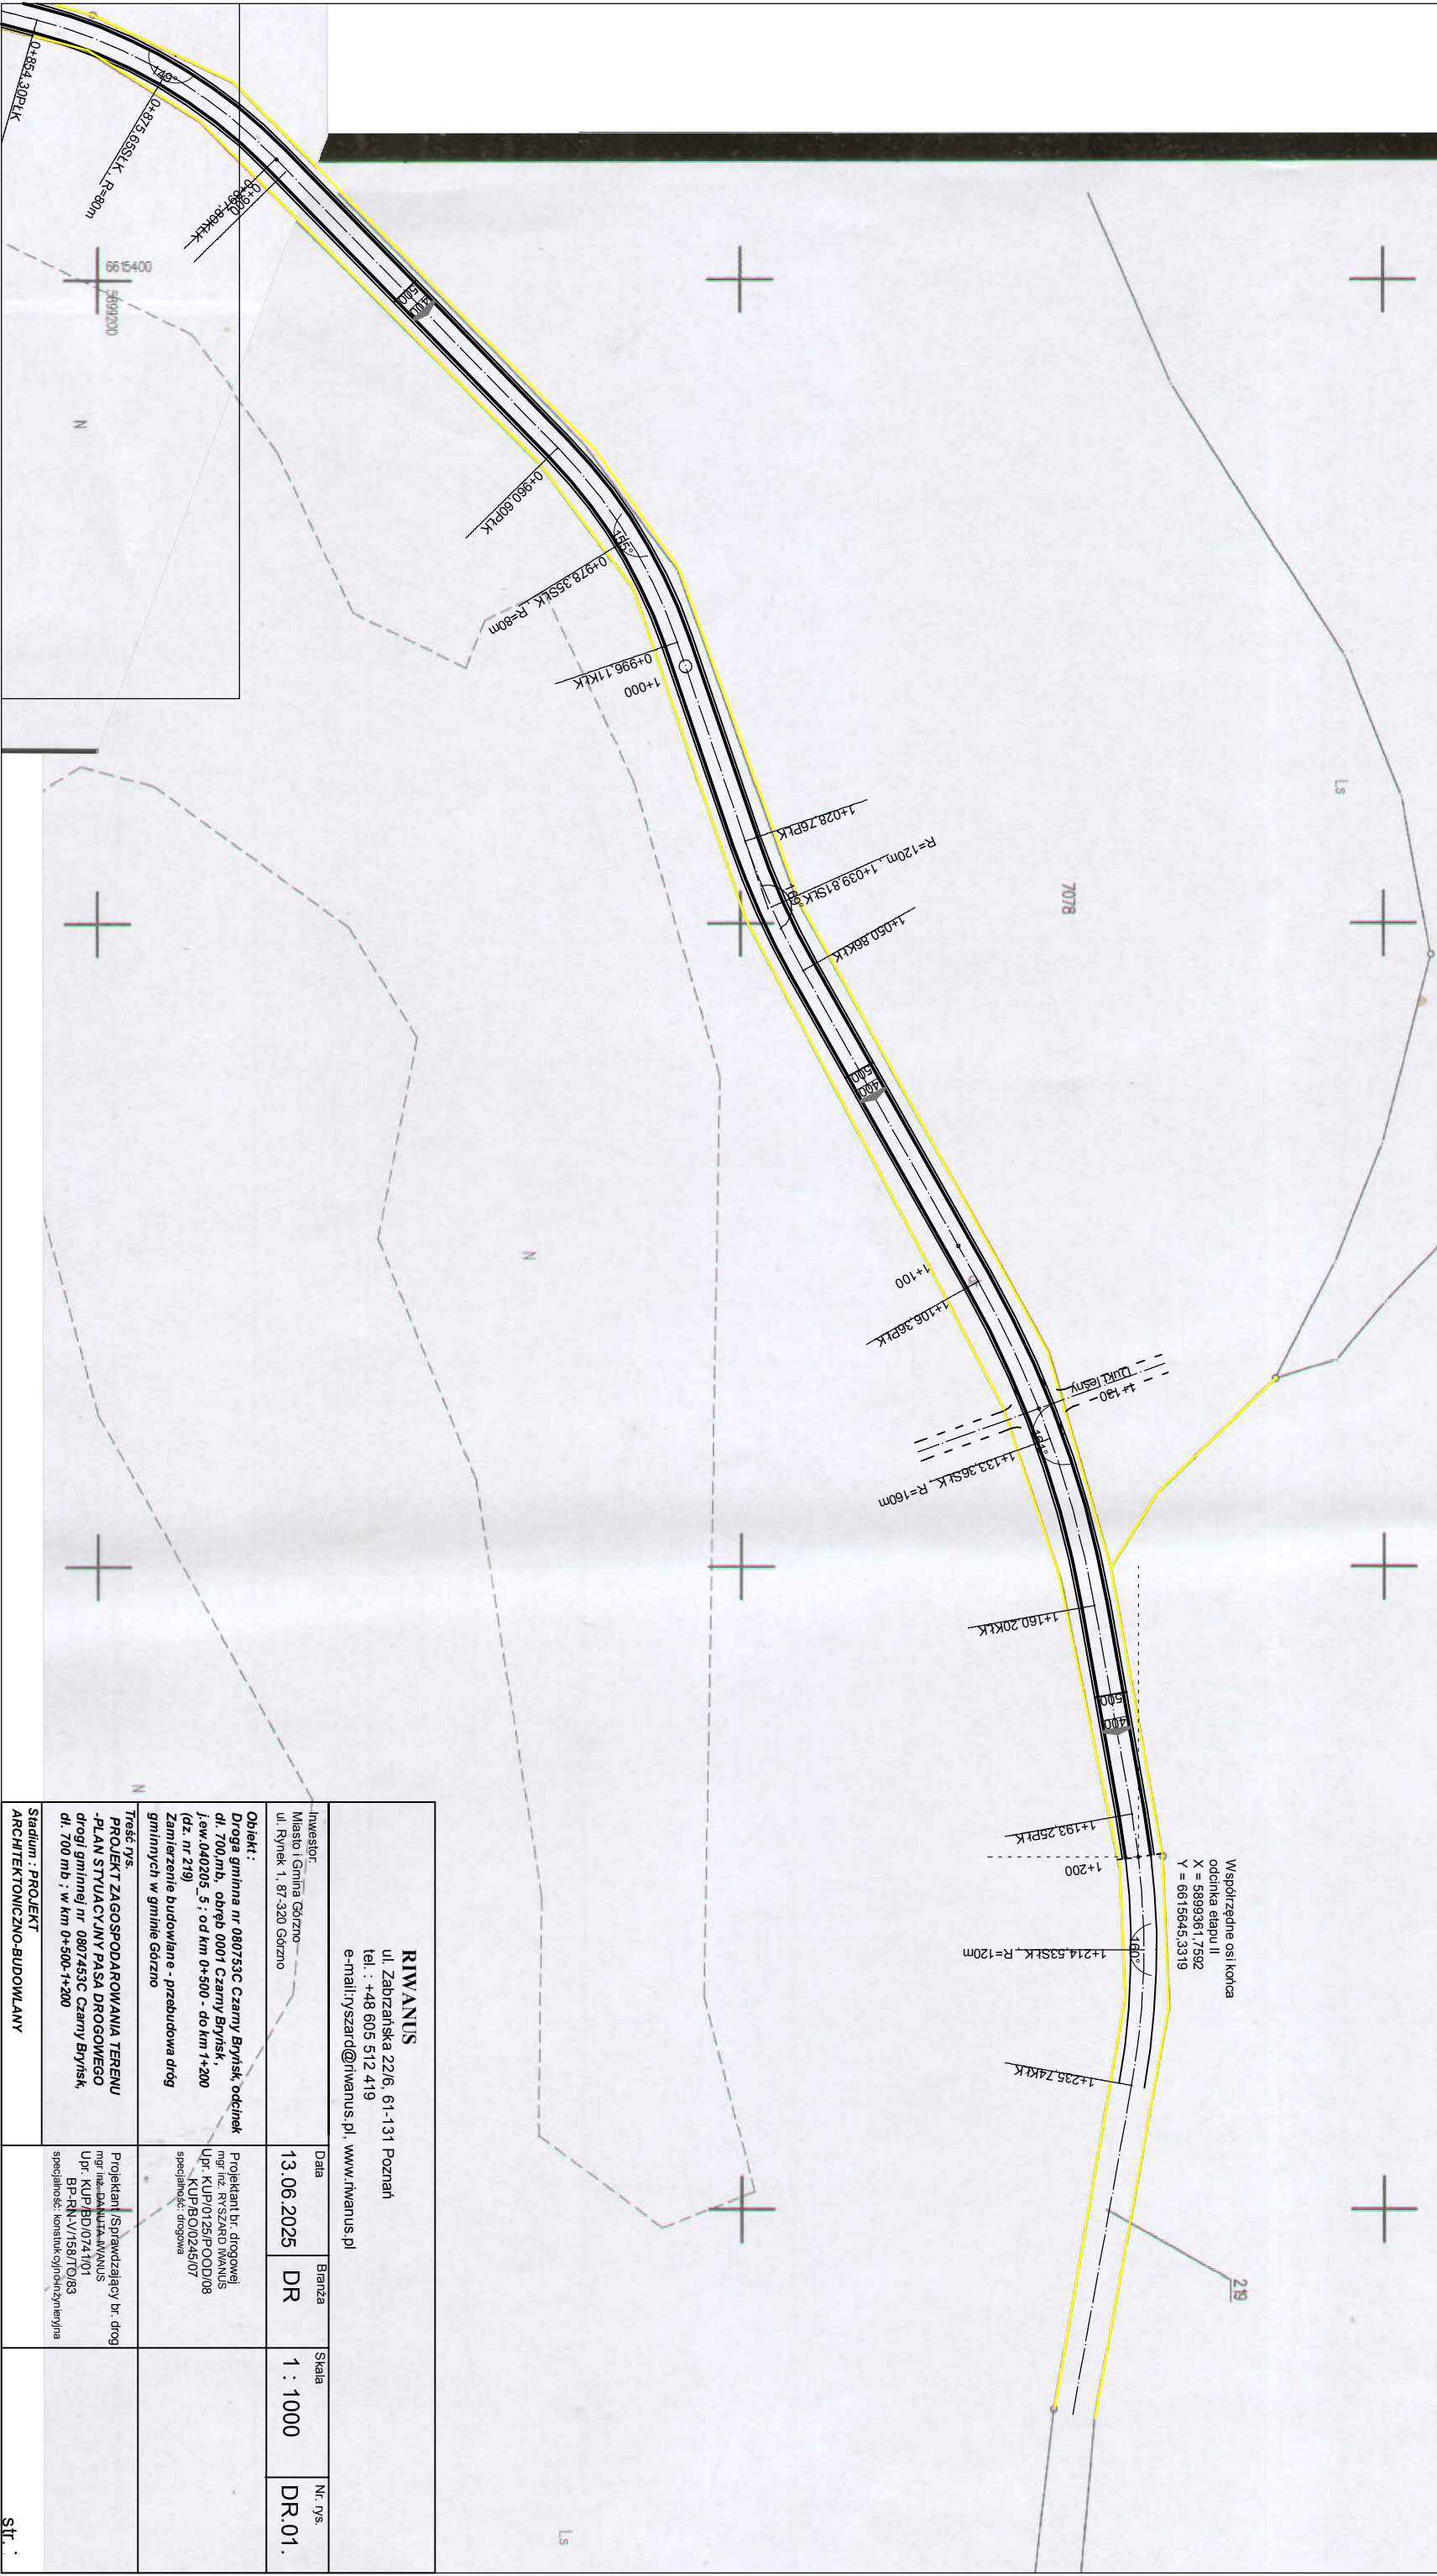

<b>RIWANUS</b> ul. Zabrzanska 22/6, 61-131 Poznań tel. : +48 605 512 419 e-mail: ryszard@riwanus.pl , www.riwanus.pl			
Inwestor: Miasto i Gmina Górzno ul. Rynek 1, 87-320 Górzno	Data 13.06.2025	Branża DR	Skala 1 : 1000
Objekt: Droga gminna nr 080753C Czarny Bryńsk, odcinek dl. 700,mb, obręb 0001 Czarny Bryńsk, Jew.040205_5 : od km 0+500 - do km 1+200 (dz. nr 219) Zamierzenie budowlane - przebudowa drogi gminnych w gminie Górzno	Projektant br. drogowej mgr inż. RYSZARD RIWANUS Upz. KUP/BO/245/07 specjalność: drogowa		Nr. rys. DR.01.
Treść rys. PROJEKT ZAGOSPODAROWANIA TERENU -PLAN STWYACJUNY PASA DROGOWEGO drogi gminnej nr 0807453C Czarny Bryńsk, dl. 700 mb ; w km 0+500-1+200	Projektant /Sprawdzający br. drog mgr inż. RIWANUS Upz. KUP/BO/074/101 BP-RN-V/158/TO/83 specjalność: konstrukcyjno-techniczna		
Stadium : PROJEKT ARCHITEKTONICZNO-BUDOWLANY			stt.