
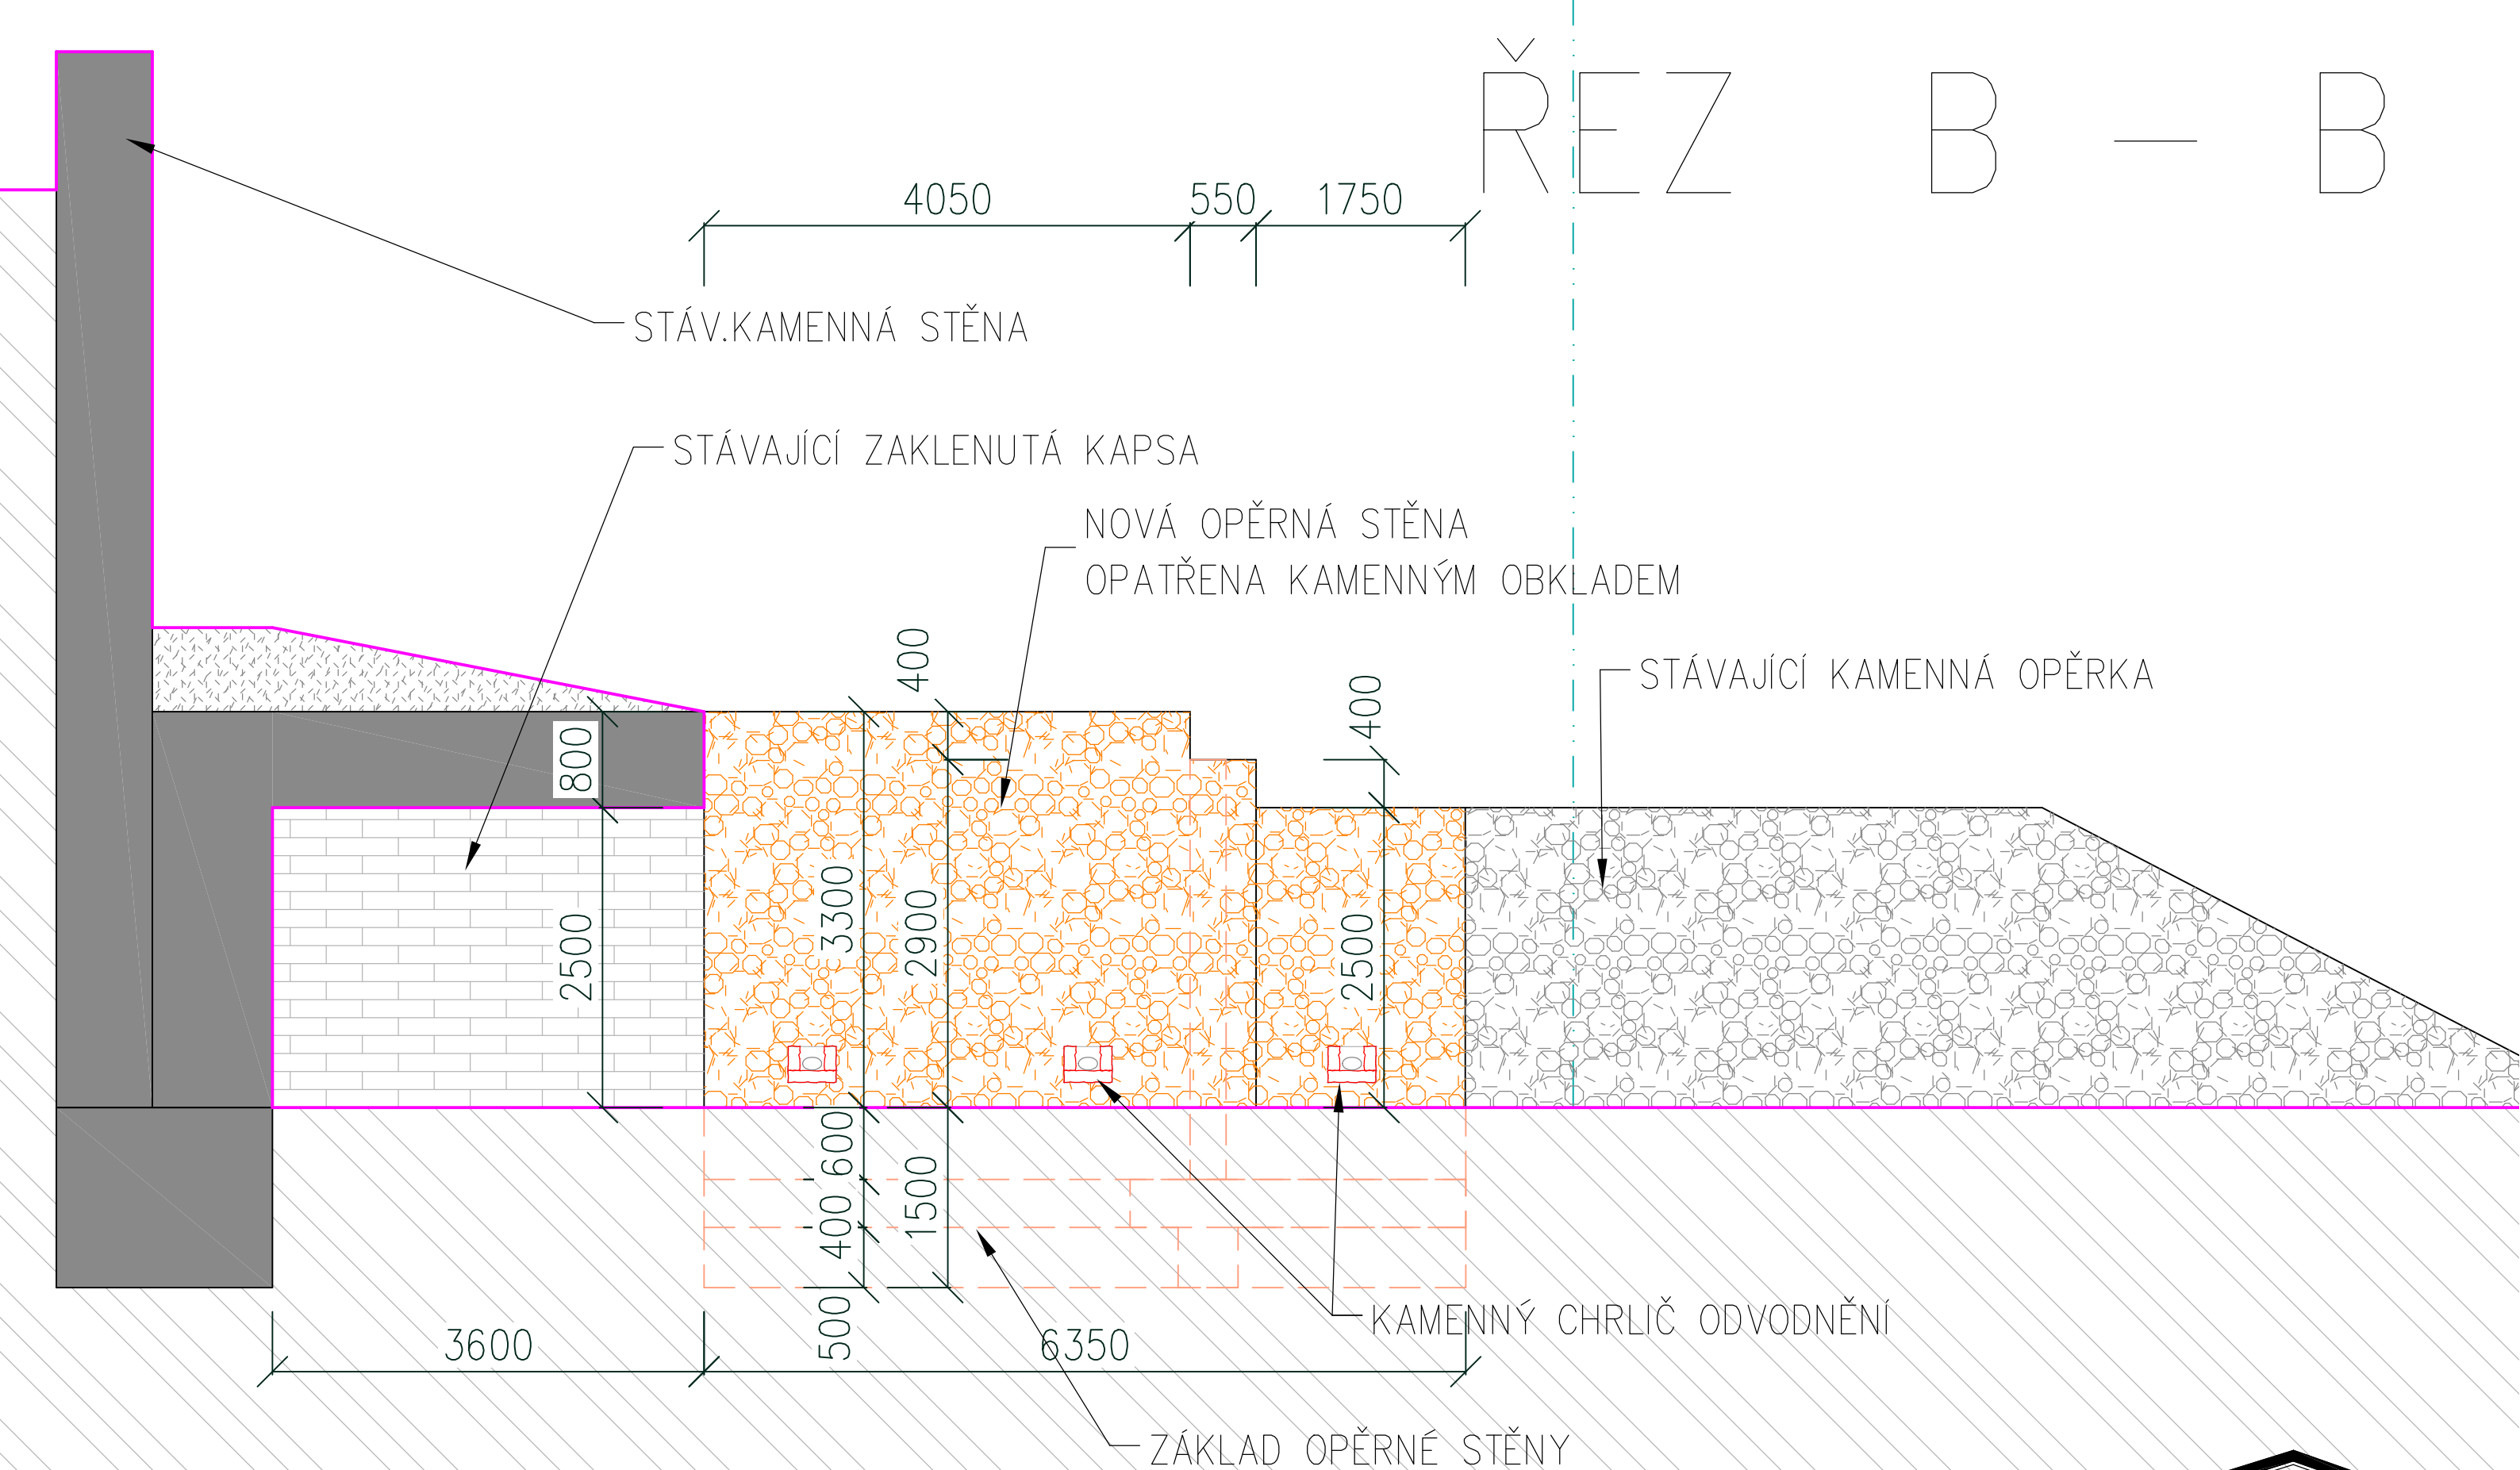



Vypracoval Ing. Josef Vadják			<div>Ing. JOSEF VADJÁK 785 01 Šternberk, Komenského 1</div> <div>J. V. PROJEKT</div> <div>m. 605 814 126</div>	
Zodp. projektant Ing. Josef Vadják				
Investor MÚ Šternberk, Horní nám. 78/16				
Akce Zrychlené řízení o povolení stavby SANACE OPĚRNÉ STĚNY v areálu farnosti k.ú. Šternberk, p.č. 10			formát A3	
Obsah výkresu ŘEZ A - A			datum 06/2025	
			účel DSP	
			Měřítko 1:50	Část D1.1. 2.

# ŘEZ B - B





Vypracoval Ing. Josef Vadják		Ing. JOSEF VADJÁK 785 01 Šternberk, Komenského 1		J.V. PROJEKT m. 605 814 126	
Zodp. projektant Ing. Josef Vadják		Investor MÚ Šternberk, Horní nám. 78/16			
Akce Zrychlené řízení o povolení stavby SANACE OPĚRNÉ STĚNY v areálu farnosti k.ú. Šternberk, p.č. 10		formát A3		datum 06/2025	
Obsah výkresu PŮDORYS 1.N.P		účel DSP		Měřítko 1:50	
		Část D1.1.		Č.výkr. 3.	



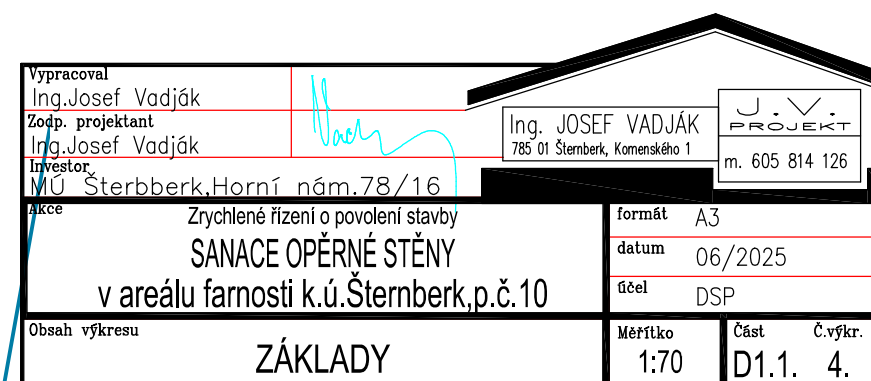

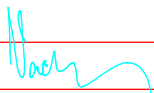

Vypracoval Ing. Josef Vadják			 <div>Ing. JOSEF VADJÁK 785 01 Šternberk, Komenského 1</div> <div>m. 605 814 126</div>	
Zodp. projektant Ing. Josef Vadják				
Investor MÚ Šternberk, Horní nám. 78/16				
Akce Zrychlené řízení o povolení stavby <b>SANACE OPĚRNÉ STĚNY</b> v areálu farnosti k.ú. Šternberk, p.č. 10			formát A3	
			datum 06/2025	
			účel DSP	
			Měřítko 1:50	
Obsah výkresu <b>VÝKOPY</b>			Část D1.1.	Č. výkr. 5.