


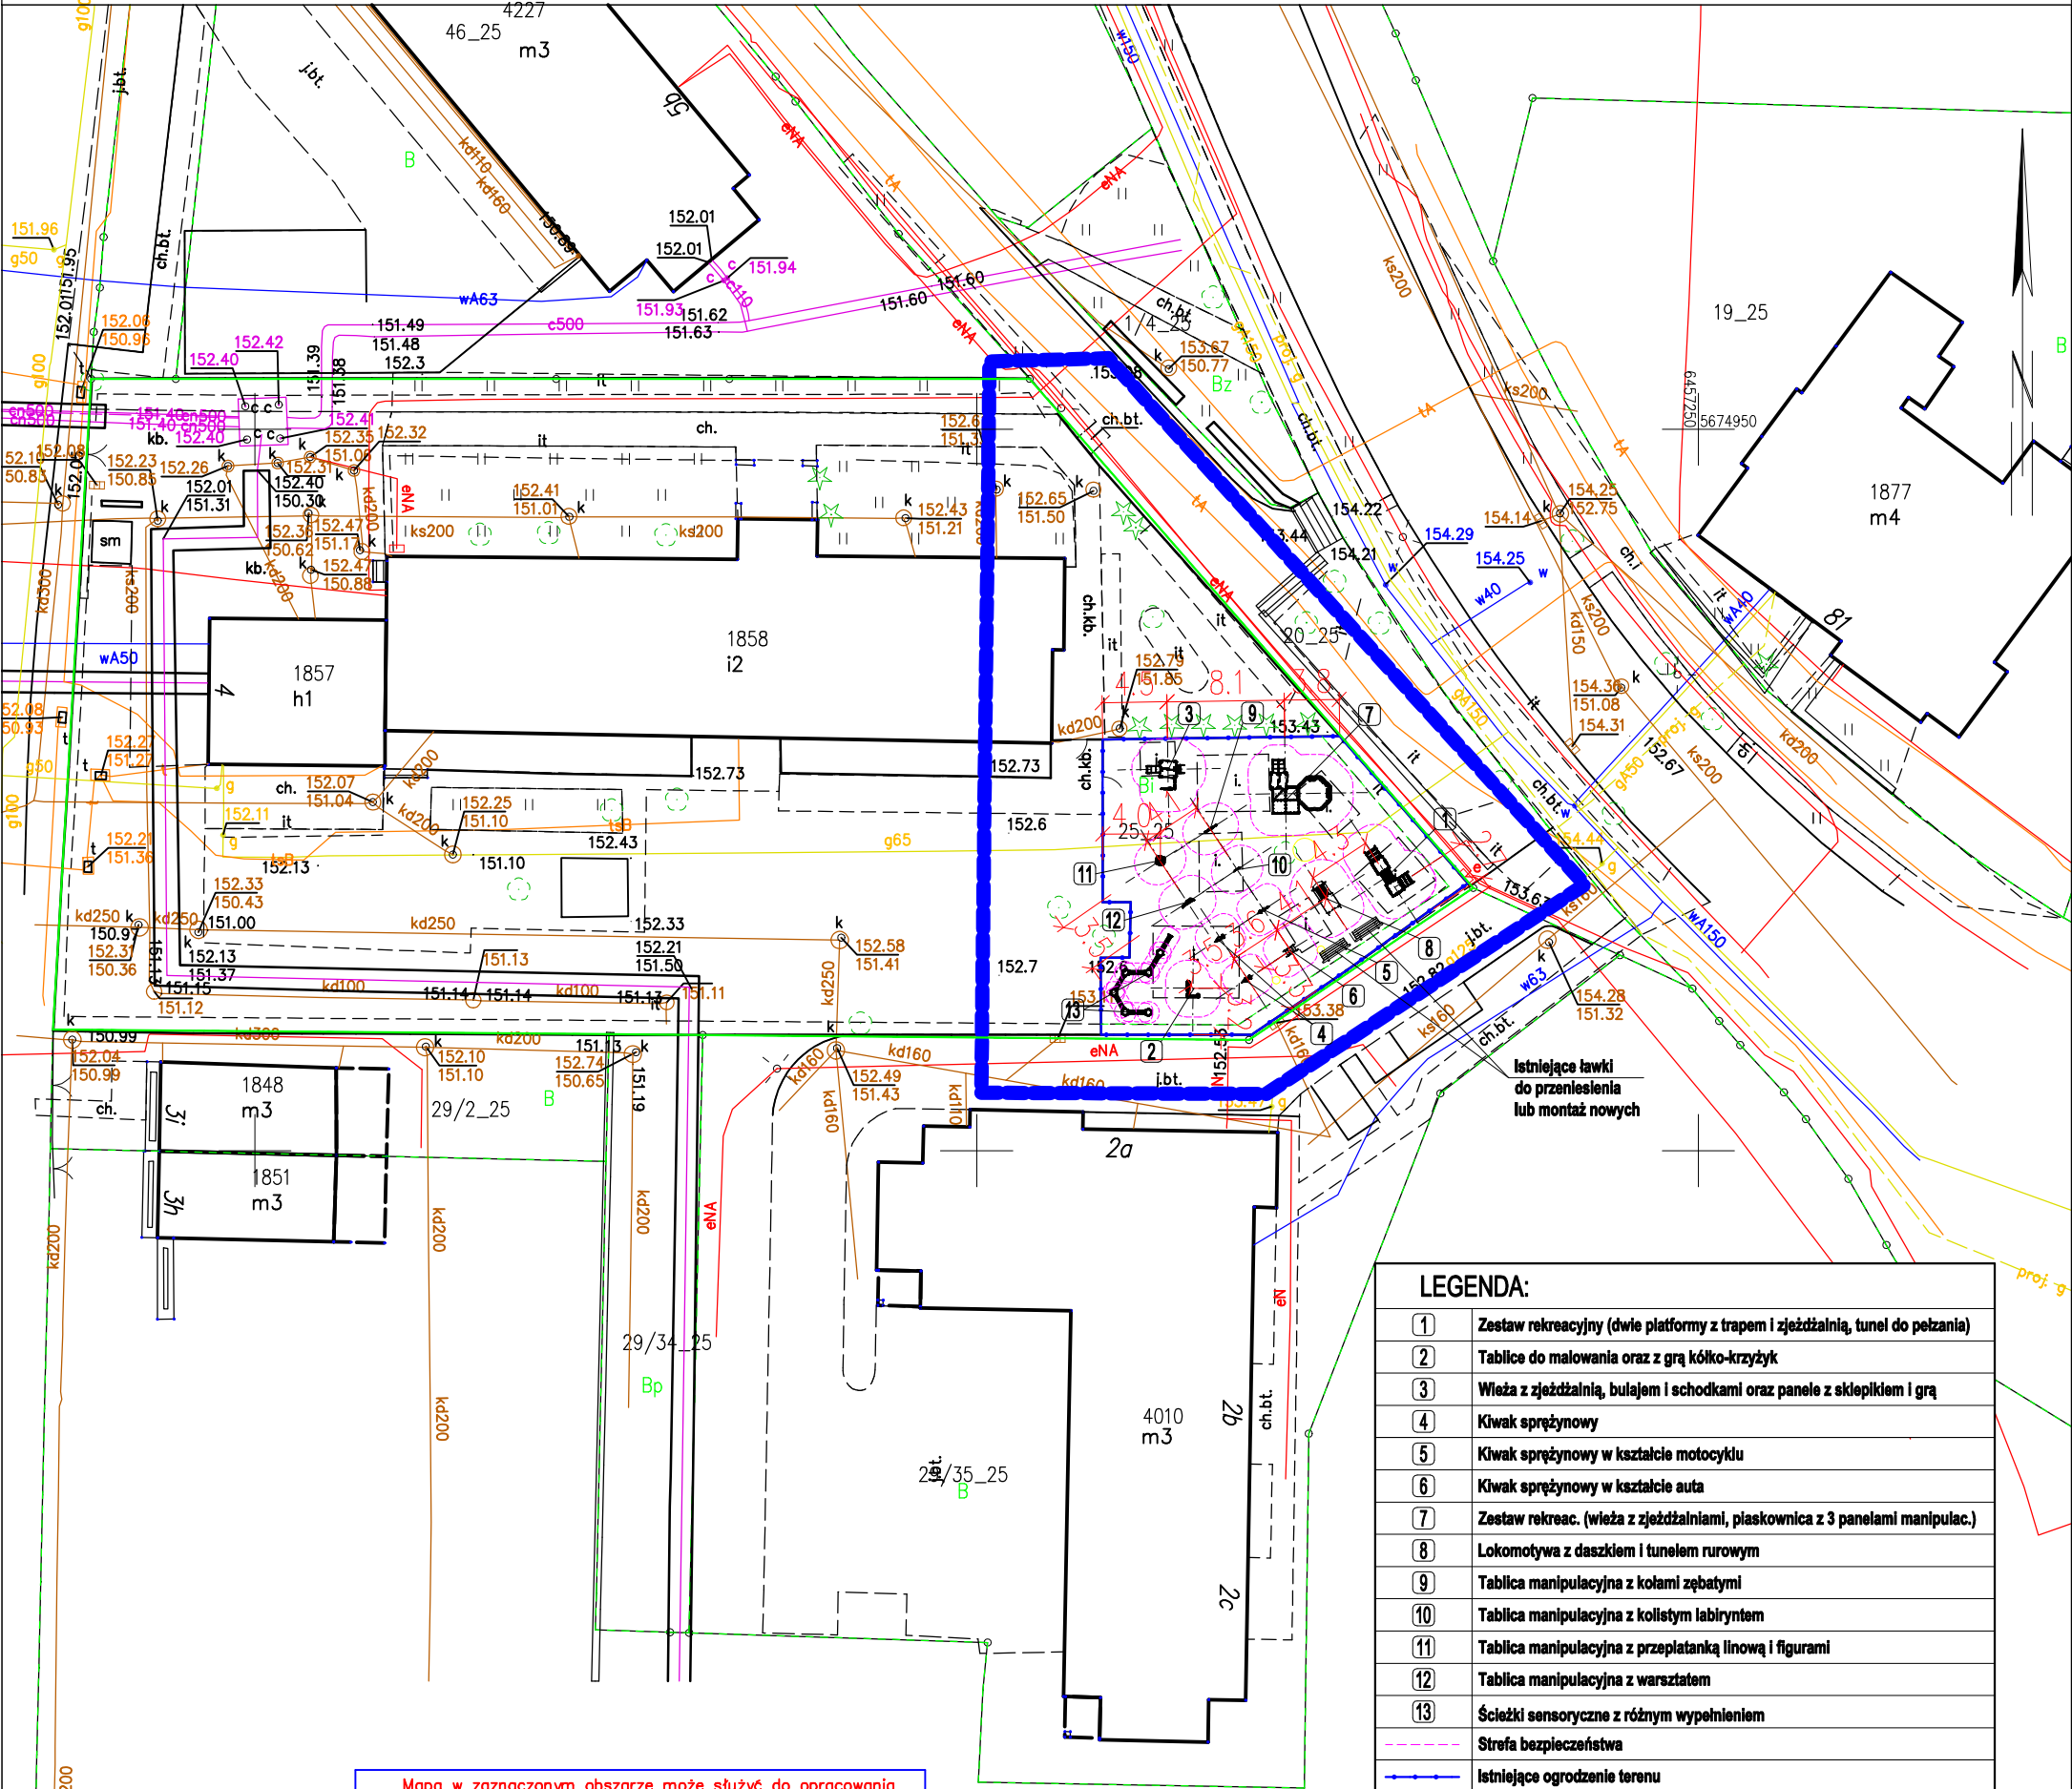

MAPA DO CELÓW PROJEKTOWYCH
SKALA 1:500

Układ odniesienia: PL-ETRF89 , układ wsp. płaskich: PL-2000 strefa 6 (18°), układ wys.: PL-EVRF2007-NH
Sekcje mapy: 6.150.15.04.1.1; 6.150.15.04.1.2



LEGENDA:	
1	Zestaw rekreacyjny (dwie platformy z trampą i zjeżdżalnią, tunel do pełzania)
2	Tablice do malowania oraz z grą kółko-krzyżyk
3	Wieża z zjeżdżalnią, bulajem i schodkami oraz panele z sklepkiem i grą
4	Kiwak sprężynowy
5	Kiwak sprężynowy w kształcie motocyklu
6	Kiwak sprężynowy w kształcie auta
7	Zestaw rekreac. (wieża z zjeżdżalnią, piaskownica z 3 panelami manipulac.)
8	Lokomotywa z daszkiem i tunelem rurowym
9	Tablica manipulacyjna z kołami zębatymi
10	Tablica manipulacyjna z kolistym labiryntem
11	Tablica manipulacyjna z przeplatanką linową i figurami
12	Tablica manipulacyjna z warsztatem
13	Ścieżki sensoryczne z różnym wypełnieniem
Strefa bezpieczeństwa	
Istniejące ogrodzenie terenu	
Granica działki - granica placu	

Mapa w zaznaczonym obszarze może służyć do opracowania projektów technicznych. Nie wyklucza się istnienia w terenie innych nie wykazanych na niniejszej mapie urządzeń podziemnych, które nie były zgłaszane do inwentaryzacji, lub o których brak jest informacji w instytucjach branżowych.

Służebności gruntowych mających wpływ na zagospodarowanie gruntów zlokalizowanych w granicach planowanej inwestycji nie badano.

----- oznaczenie granic obszaru, który był przedmiotem aktualizacji

Świadomy odpowiedzialności karnej za złożenie fałszywego oświadczenia
Poświadczam, że niniejszy dokument został opracowany w wyniku prac geodezyjnych i kartograficznych, których rezultaty zawiera operat techniczny wpisany i przekazany do ewidencji materiałów państwowego zasobu geodezyjnego i kartograficznego.

Organ Służby Geodezyjnej i Kartograficznej	STAROSTA POWIATU OLEŚNICKIEGO
Identyfikator zgłoszenia prac	GK.6640.1741.2025
Nr protokołu weryfikacji	GK.6640.1741.2025 – 33789
Data protokołu weryfikacji	23-06-2025

Wykonawca prac geodezyjnych:
USŁUGI GEODEZYJNE LESZEK KACZKOWSKI
56-400 Oleśnica, BOGUSZYCE 126
NIP 911-139-76-14

Podpis i pieczęć geodety uprawnionego:
mgr inż. Leszek Kaczkowski
GEODETA
upr. zaw. nr 18115, wyd. przez G.G.K
56-400 Oleśnica, Boguszyce 126
Tel. 601-872-666, 71 314-78-51

PROJEKT ZAGOSPODAROWANIA TERENU		SKALA 1:500
Projekt zagospodarowania placu zabaw		BRANŻA ARCHIT.
OBIEKT	Plac zabaw dla dzieci	
ADRES BUDOWY	dz. nr 25 AM-25, obręb Oleśnica, gm. Oleśnica ul. Kazimierza Wielkiego 4, 56-400 Oleśnica	
AUTOR PROJEKTU	mgr inż. arch. Piotr Pabisz upr. nr 301 / 01 / DUW w sp. architektonicznej	Podpis
ASYSTENT PROJEKT.	mgr inż. Paweł Oleniecki	Podpis
"OLPROJEKT" - Paweł Oleniecki		NR RYS.: 1
56-400 Oleśnica, ul. Reymonta 14, tel. 607-273-449		17 lipiec 2025 r.