

Organ prowadzący państwowy urząd geodezyjny i kartograficzny	STAROSTA GOLUBSKO-DOBRZYŃSKI
Identyfikator ewidencyjny materiału zasobu	0006042.921.2024
Data wpisania do ewidencji materiałów zasobu	26.09.2024r.
Imię, nazwisko i podpis osoby reprezentującej organ	

STAROSTA
GOLUBSKO-DOBRZYŃSKI
Plac Tysiąclecia 25
87-400 Golub-Dobrzyń


Województwo: kujawsko-pomorskie
Jednostka ewidencyjna: 040503_2, Golub Dobrzyń G
Obręb: 0006, Kujawa
Działka: 5133/3, 5193

MAPA DO CEŁÓW INFORMACYJNYCH
SKALA 1:500
Układ odniesienia: PL-ETRF 89, układ wsp. płaskich: PL-2000 strefa 6 (18°), układ wys.: PL-EVRF 2007-NH
obr. Kujawa 0006: dz. 5133/3, 5193
Seksja mapy: 6.194.30.18.3.2

Mapa niniejsza nie może
służyć do opracowywania projektów
technicznych bez uprzedniego
sprawdzenia jej aktualności przez
jednostkę wykonawstwa geodezyjnego.

Z up. Starosty
Inż. Adam Dzięgowski
Starszy Geodeta
Powiatowego Ośrodka Dokumentacji
Geodezyjnej i Kartograficznej

PROJEKT ZAGOSPODAROWANIA TERENU

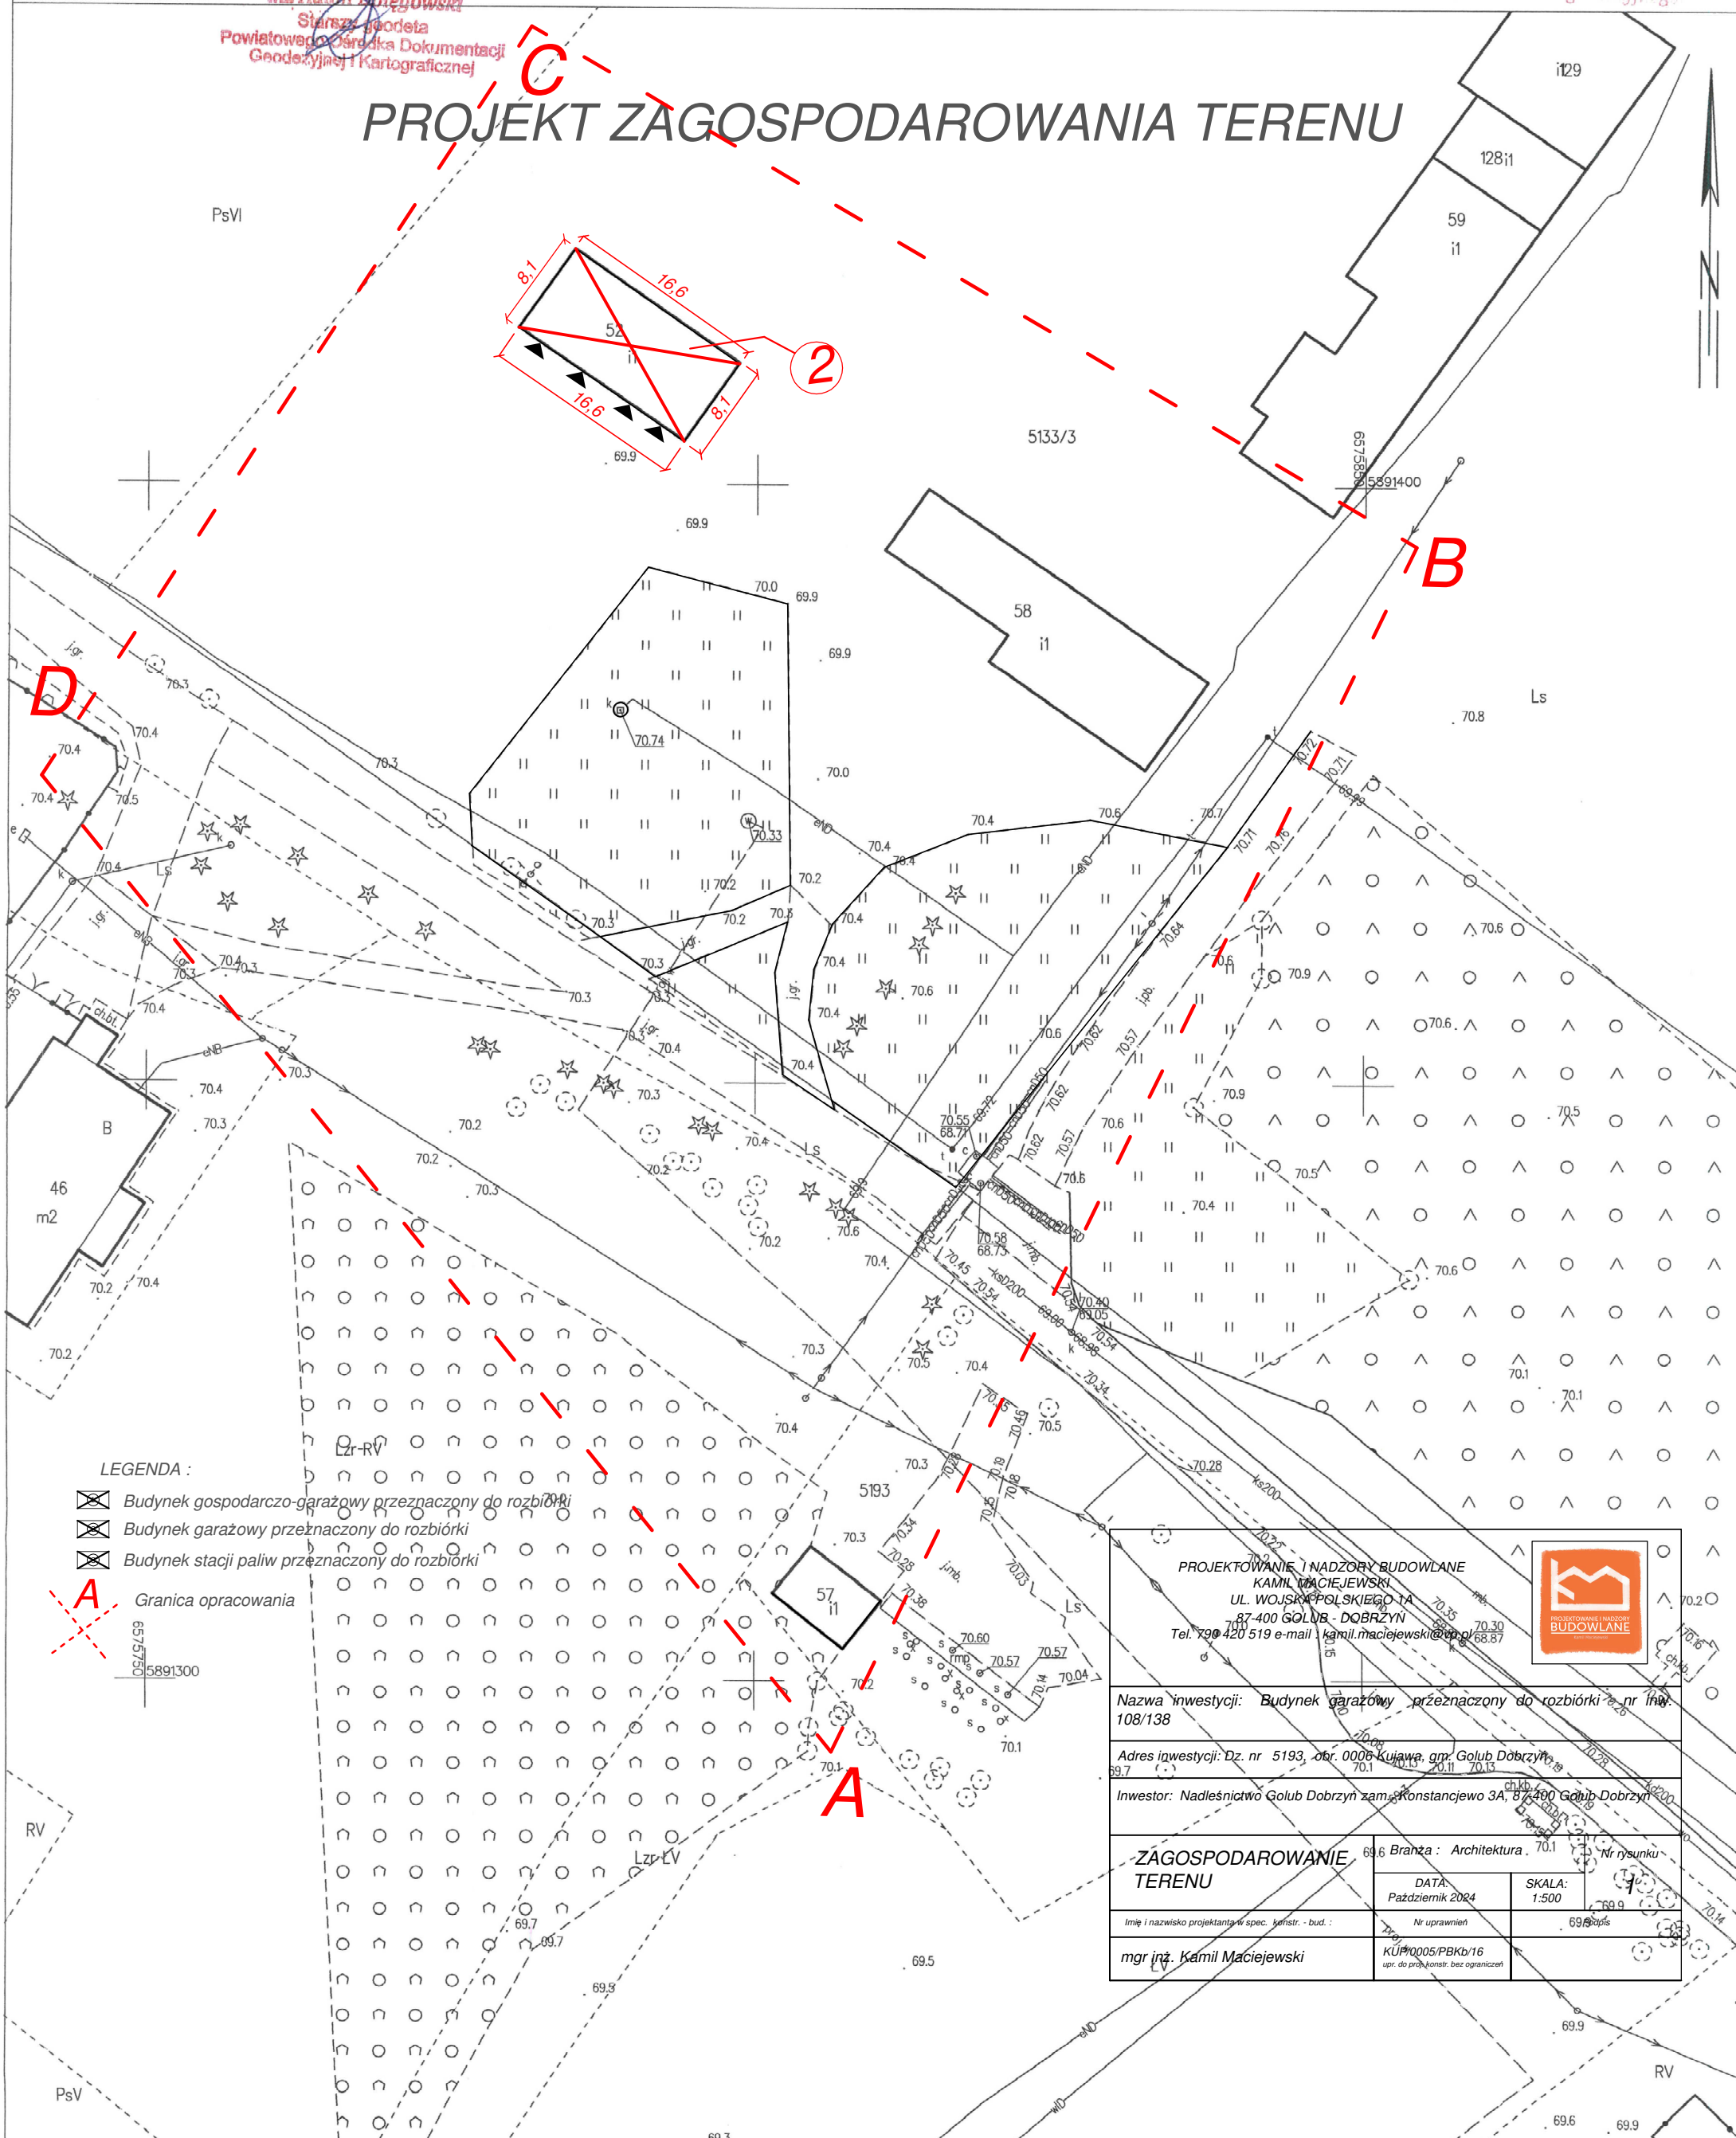

LEGENDA :

- Budynek gospodarczo-garażowy przeznaczony do rozbiórki
- Budynek garażowy przeznaczony do rozbiórki
- Budynek stacji paliw przeznaczony do rozbiórki

Granica opracowania

PROJEKTOWANIE I NADZORY BUDOWLANE KAMIL MACIEJEWSKI UL. WOJSKA POLSKIEGO 1A 87-400 GOLUB - DOBRZYŃ Tel. 790 420 519 e-mail: kamil.maciejewski@wp.pl			
Nazwa inwestycji: Budynek garażowy przeznaczony do rozbiórki z nr inw. 108/138			
Adres inwestycji: Dz. nr 5193, obr. 0006 Kujawa, gm. Golub Dobrzyń			
Inwestor: Nadleśnictwo Golub Dobrzyń zam. Konstancjewo 3A, 87-400 Golub Dobrzyń			
ZAGOSPODAROWANIE TERENU		6.6 Branża : Architektura	Nr rysunku
Imię i nazwisko projektanta w spec. techn. - bud. :		DATA: Październik 2024	SKALA: 1:500
mgr inż. Kamil Maciejewski		Nr uprawnień	69.8
		KUP/0005/PBKb/16	upr. do proj.konstr. bez ograniczeń