


Rzut piętra
Rysunek zestawczy
Skala 1:50

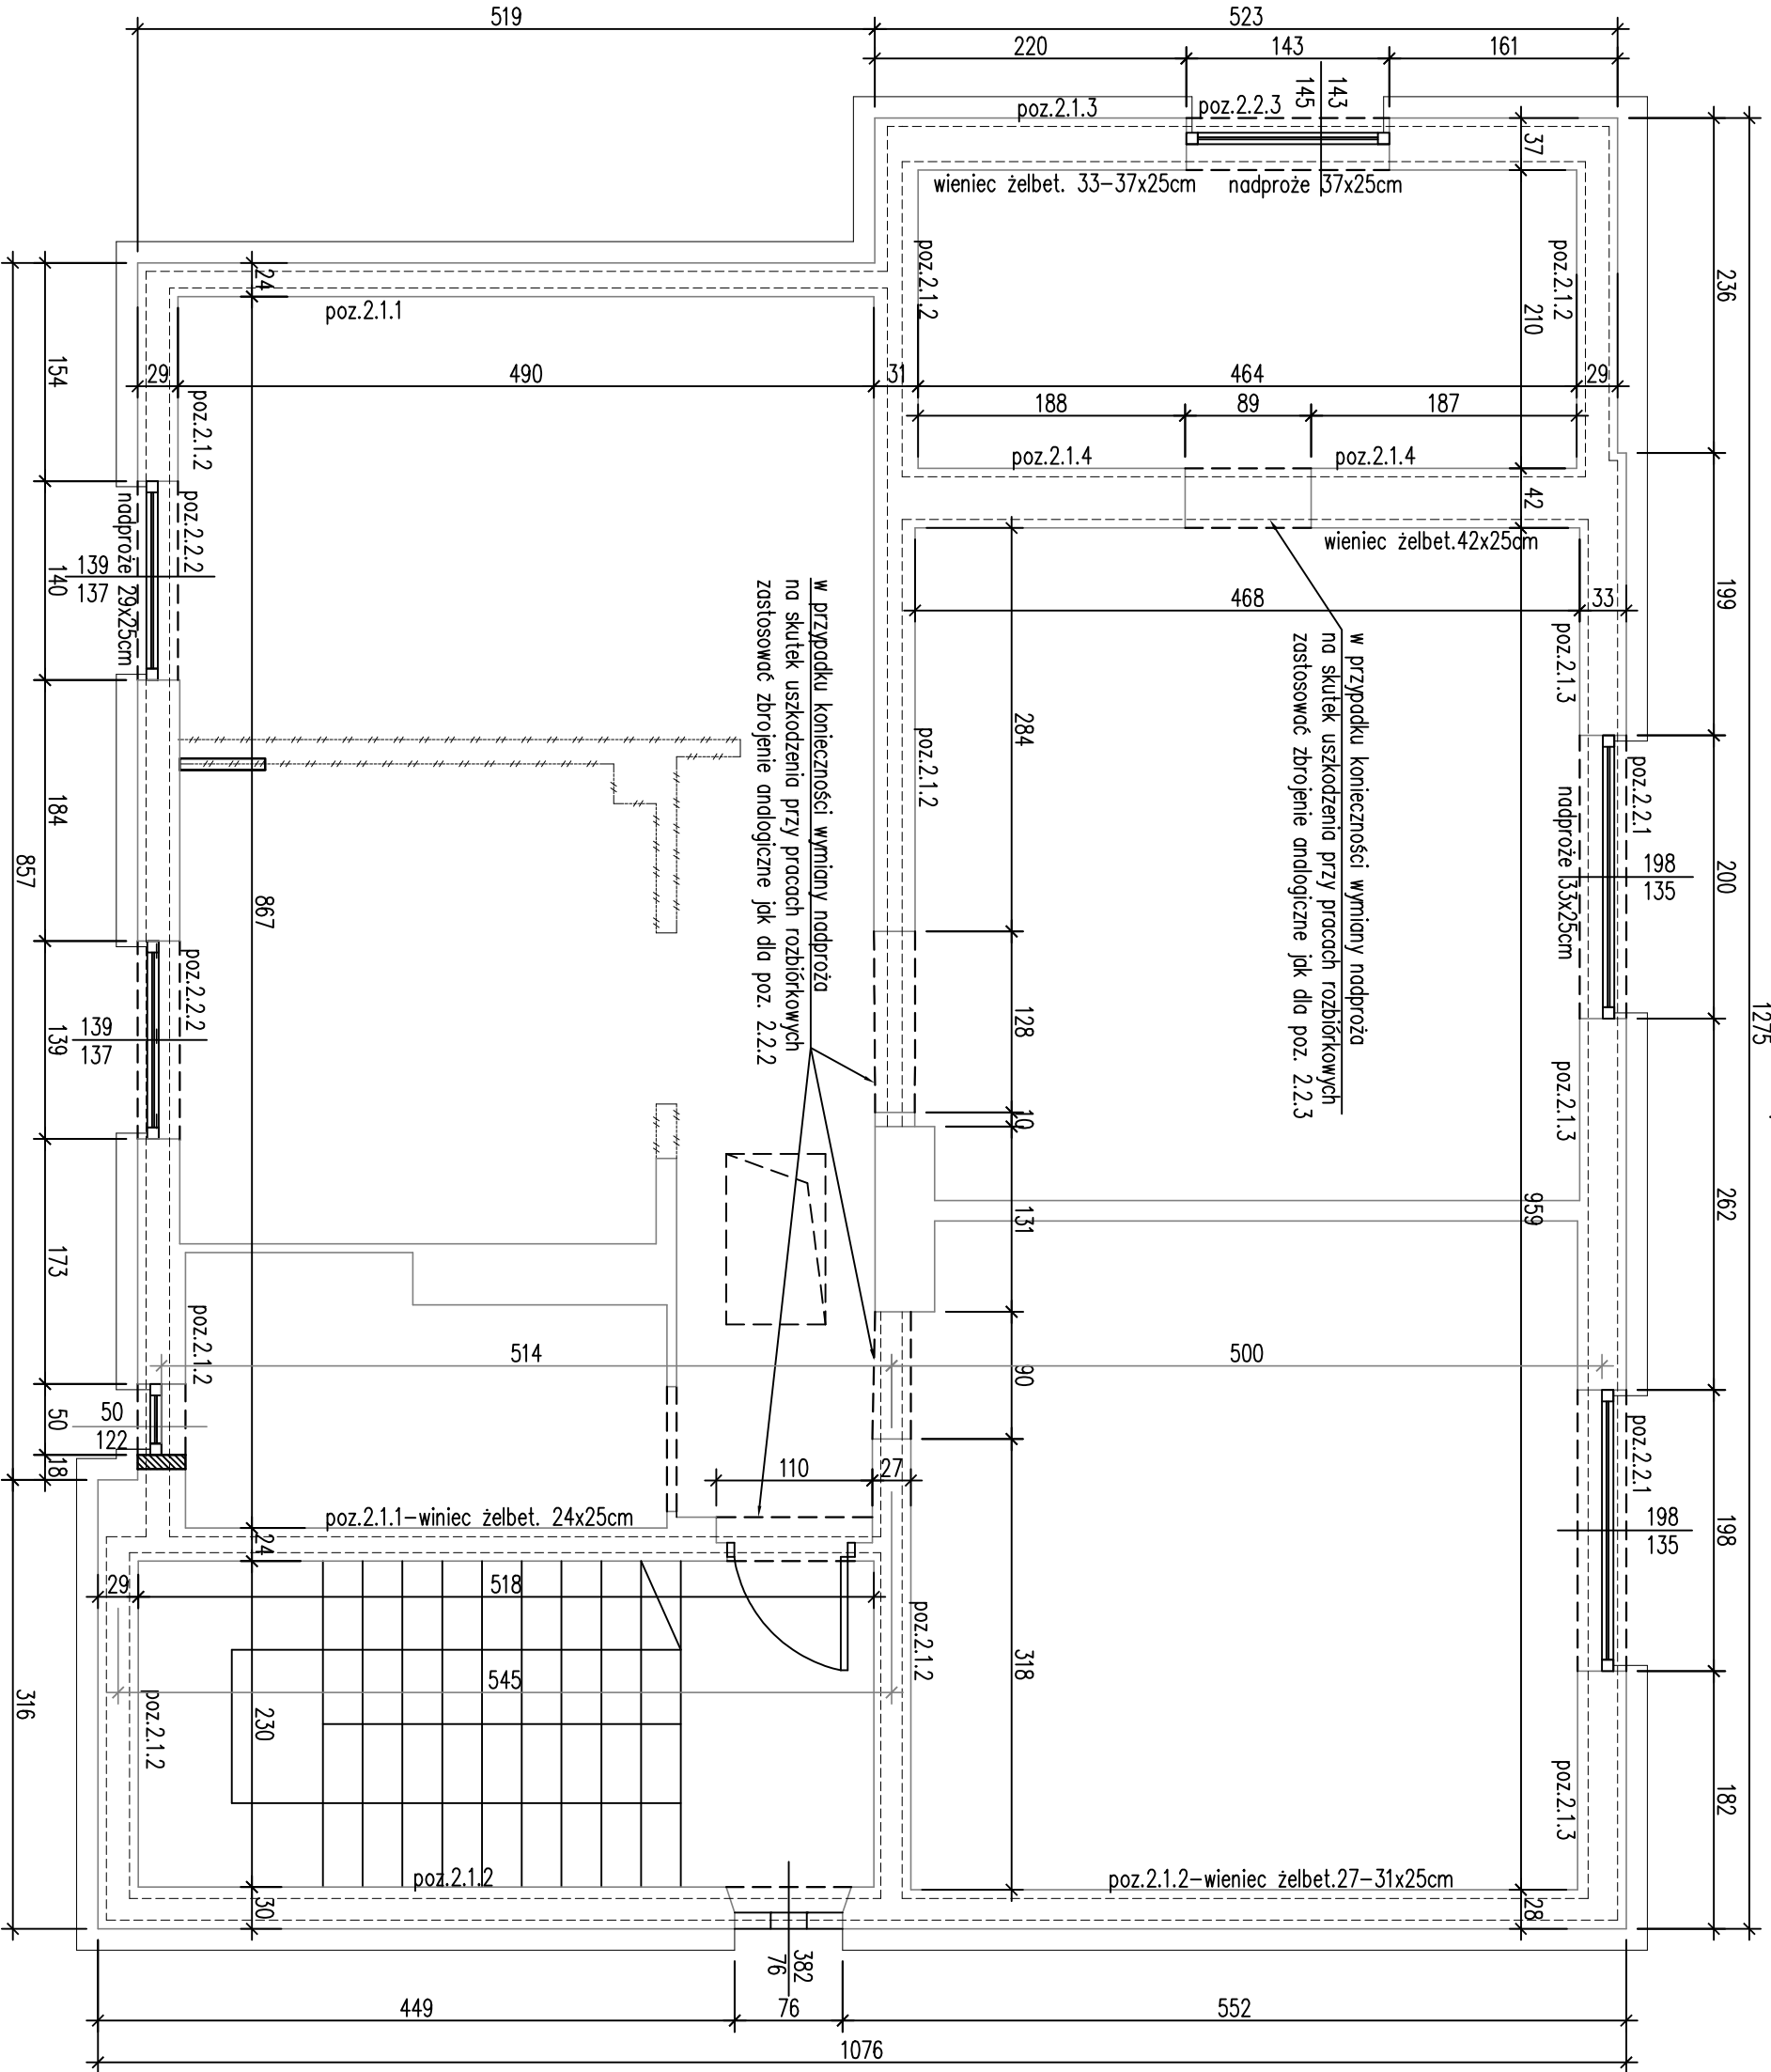

LEGENDA:

- elementy istniejące
- elementy nowoprojektowane
- otwory do zamurowania / wypełnienia
- elementy do wyburzenia

UWAGI:

- beton C20/25 - XC1
- stal zbrojeniowa A-IIIIN, A-0
- drewno kl. C24

TEKA		Pracownia Konstrukcji Teko	
PRACOWNIA KONSTRUKCJI		Tomasz Knieć	
TEMA: NABUDOWA BUDYNKU JEDNORODZINNEGO WRAZ Z PRZEBUDOWĄ DACHU I TERMOMODERNIZACJĄ		43-300 Bielko - Biało ul. Bohaterów Warszawy 2/5 tel. 502 089 993, e-mail: kniec@gnail.com OPROGRAMOWANIE: ZWCAD 2019 professional nr ser.: 2H9B-238Z-SK6T-JSVL-9CAB-****	
LOKALIZACJA: 43-211 Piasek, ul. Paderewskiego 33		NR RYSUNKU: K-01	
TREŚĆ RYSUNKU: Rzut piętra Rysunek zestawczy		SKALA: 1:50	
PROJEKTOWAŁ: inż. Tomasz Knieć		DATA: 23.05.2025	
upr.nr SLK/2159/PWOK/08		BRANŻA: KONSTR.	
STRONA: 22			