


Rzut konstrukcji stropu

Skala 1:50

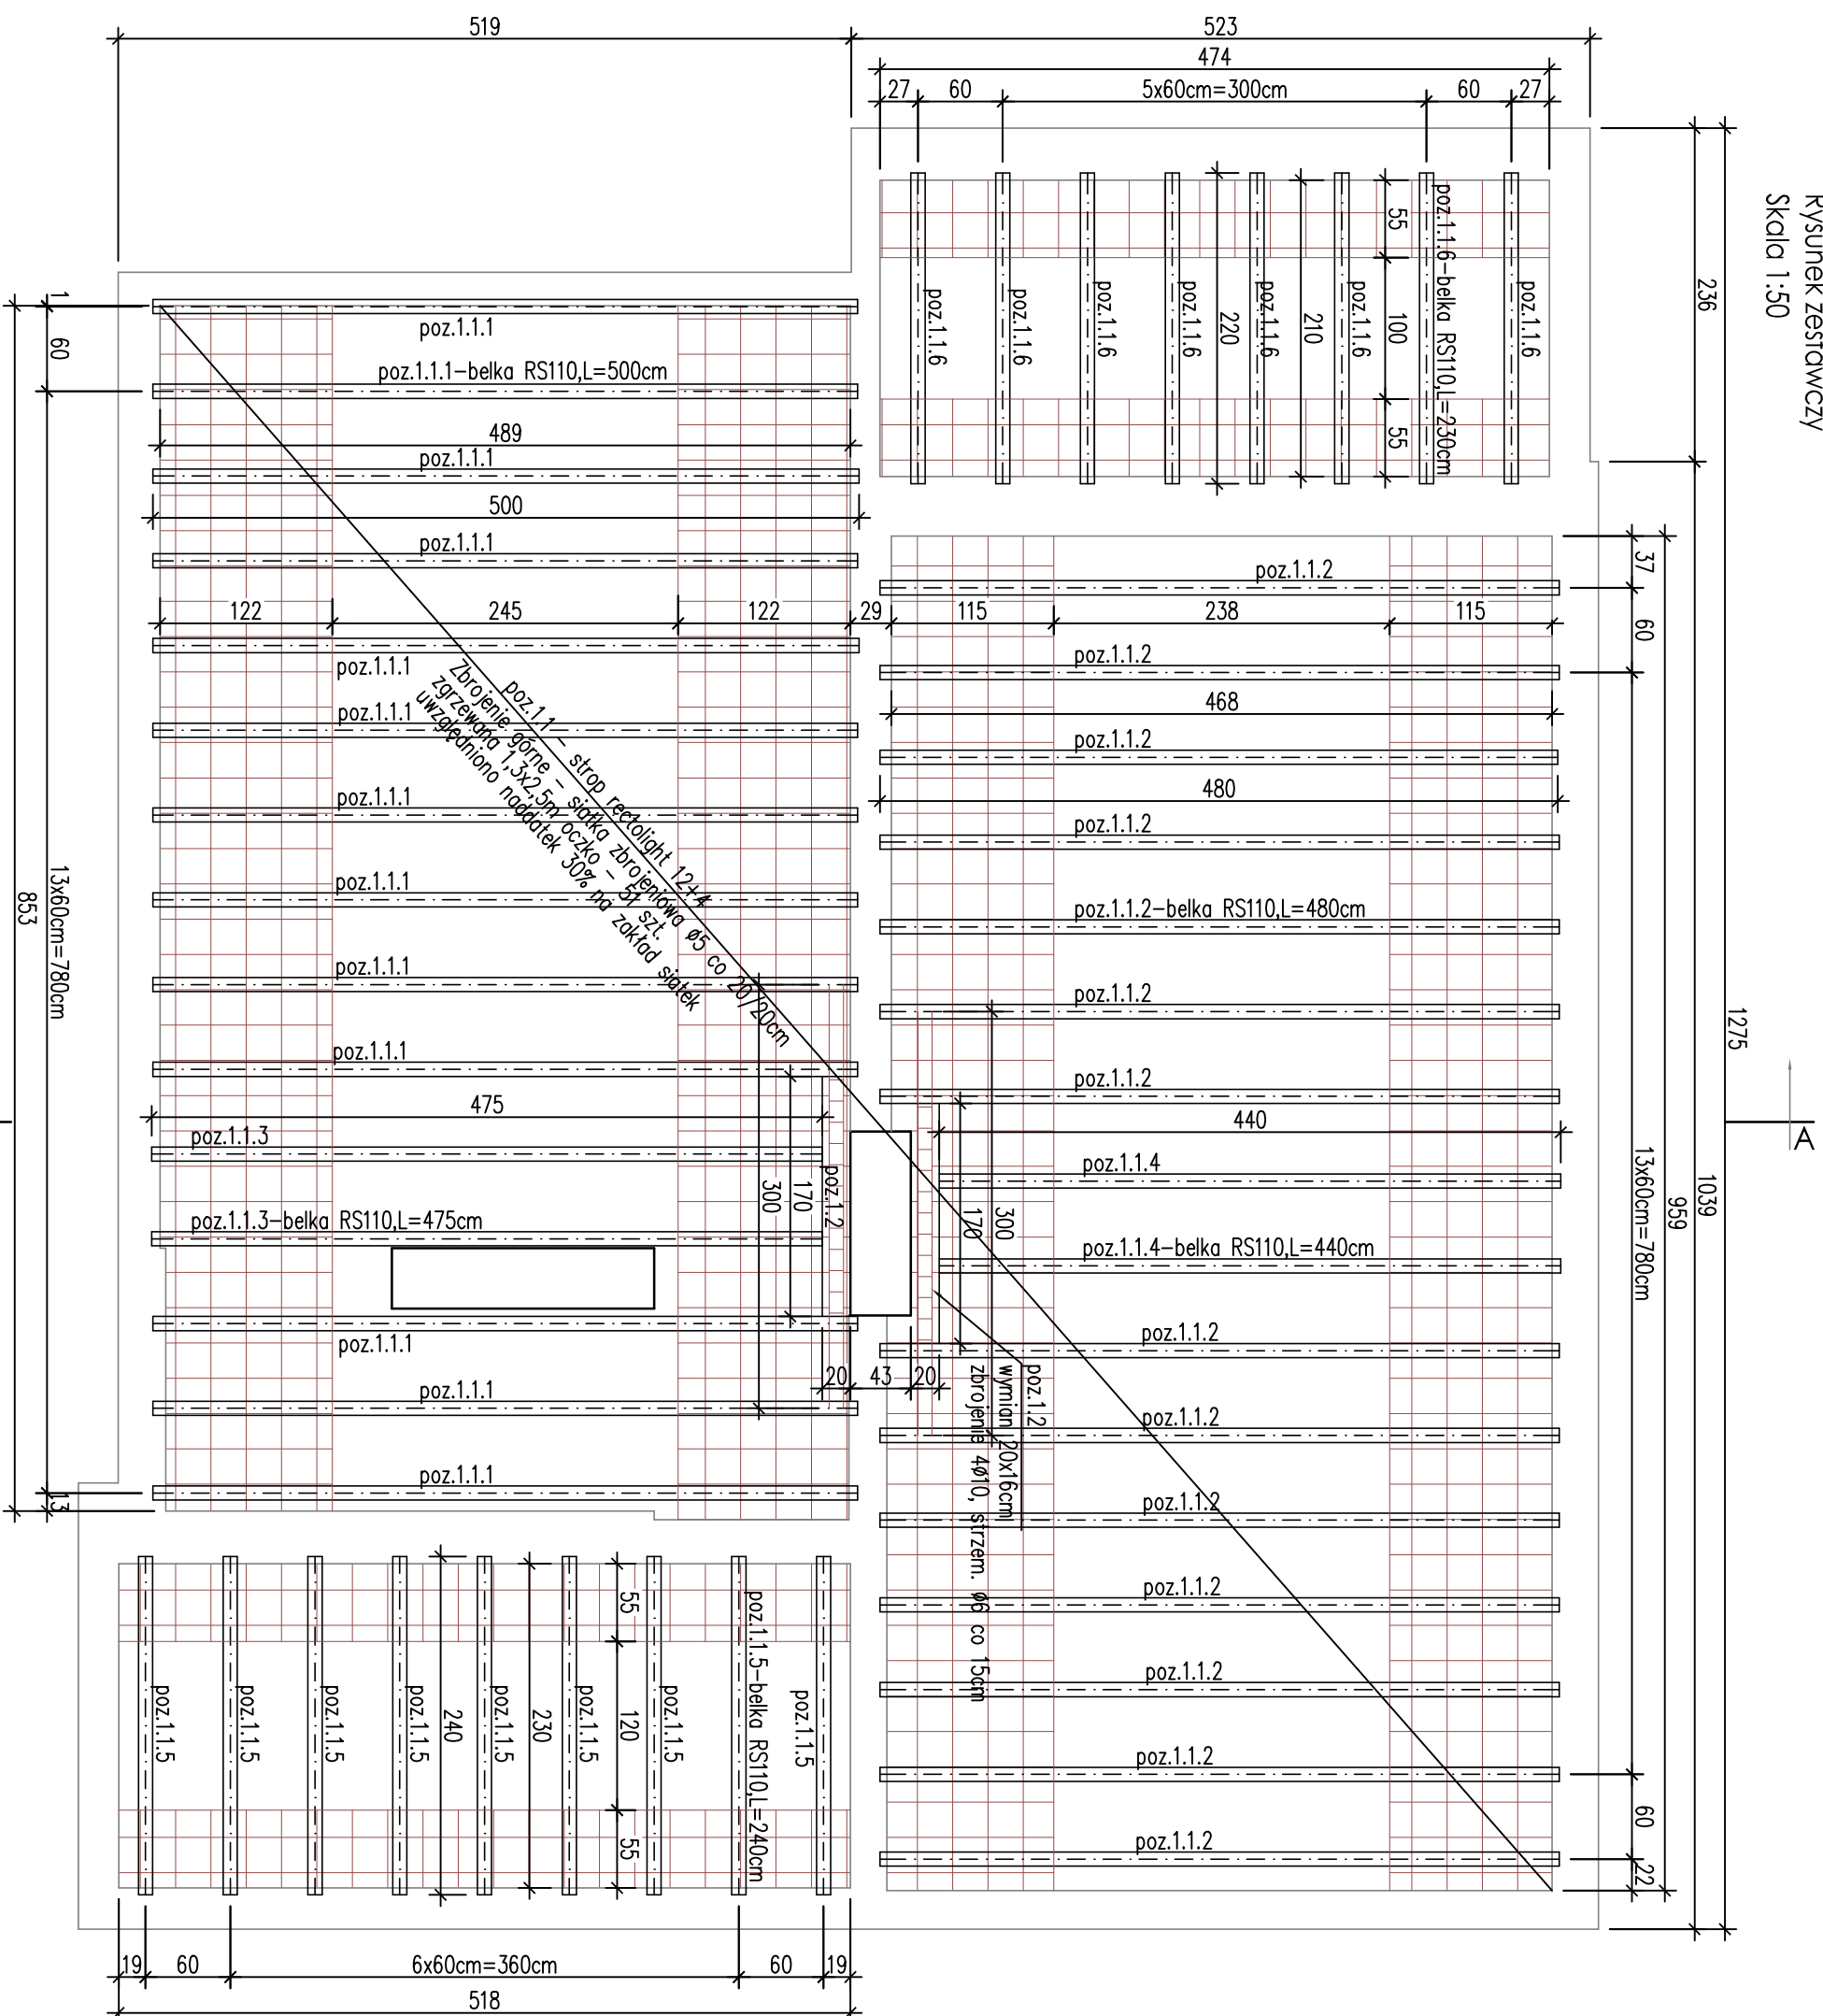

ZESTAWIENIE PREFABRYKOWANYCH BELEK STROPU RECTOLIGHT 12+4

Lp.	poz.	rodzaj belki prefabrykowanej	długość [m]	ilość [m]
1	1.1.1	RS110	5,00	13
2	1.1.2	RS110	4,80	14
3	1.1.3	RS110	4,75	2
4	1.1.4	RS110	4,40	2
5	1.1.5	RS110	2,40	9
6	1.1.6	RS110	2,30	8


LEGENDA:

ZBROJENIE GÓRNE

Ø8 co 60cm / nad kazdą belką pref.

UWAGI:

- beton C20/25 - XC1
- stal zbrojeniowa A-IIIIN, A-0
- drewno kl. C24

	Pracownia Konstrukcji Teko Tomasz Knieć
	43-300 Badlewo - Białe ul. Bohaterów Warszawy 2/5 Tel. 502 089 953 e-mail: kniec@op.pl, com OFEROWANIE: ZPCAD 2019 profesjonal nr ser.: Z19B-Z3BZ-9k61-J5W-9C4B-****
PRACOWNIA KONSTRUKCJI	
TEMAT OPRACOWANIA: NADBUDOWA BUDYNKU JEDNORODZINNEGO WRAZ Z PRZEBUDOWĄ DACHU I TERMOMODERNIZACJĄ	
LOKALIZACJA: 43-211 Piasek, ul. Paderewskiego 33	NR RYSUNKU: K-02
TREŚĆ RYSUNKU: Rzut konstrukcji stropu Rysunek zestawczy	SKALA: 1:50
	BRANŻA: KONSTR.
PROJEKTOWAŁ: inż. Tomasz Knieć upr.nr. SLK/7159/P/MOK/08	DATA: 23.05.2022r
SPRAWDZIŁ:	STRONA: 23