


N5 - Trawnik z rolki

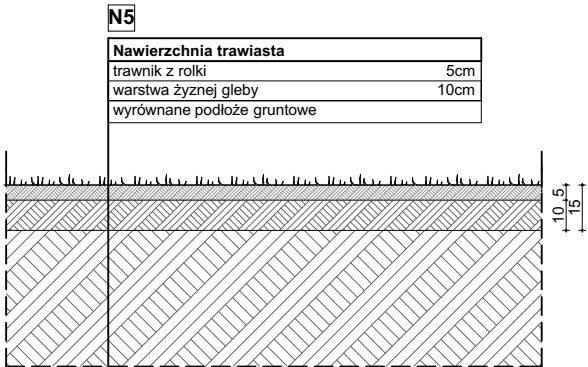

OPIS

- Mieszkanka traw do miejsc dobrze nasłonecznionych (życica trwała-40%, kostrzewa czerwona -40%, wiechlina łąkowa – 20%)
- Zalecana norma wysiewu: 25-30 g/m2
- Zalecana wysokość koszenia 5-7 cm
- Charakterystyka:
  - szybkie wschody
  - tworzy mocną i zwartą darni
  - dobrze znosi gry i zabawy plenerowe oraz intensywne użytkowanie
- Trawnik z rolki można zakładać w okresie od marca aż do końca października.
- Przygotowanie gleby: Po zakończeniu budowy należy bezwzględnie usunąć i oczyścić teren inwestycji z kamieni, gruzu itp. Ponadto przy użyciu glebogryzarki, zaleca się przekopać i wymieszać glebę, a następnie wyrównać i wygrabić. Glebę należy grabić równo, niwelując teren oraz formując spadki. Powyższą czynność należy wykonać na głębokość ok. 15-25 cm.
- Zakładanie trawnika: Pasy darni należy układać ściśle jeden przy drugim, w taki sposób, by w żadnym miejscu nie zachodziły na siebie. Brzegi darni należy przyciąć ostrym nożem. Następnie dociskamy wałem darni do podłoża. Na koniec należy trawnik obficie podlać. W pierwszym tygodniu po rozłożeniu darni, zaleca się podlewanie trawnika codziennie, a w następnym co dwa dni.




N4 - Nawierzchnia z kory ogrodowej



OPIS

- Materiał naturalny
- Materiał uboczny pochodzący z obróbki drewna
- Przeznaczona do ściółkowania gleby (łagodzi wahania temperatury, ogranicza rozwój chwastów, pomaga w utrzymywaniu wilgoci w glebie)
- Optymalna grubość warstwy kory: 5cm
- Materiał organiczny, ulega rozkładowi - należy uzupełniać przynajmniej raz w roku, aby utrzymać warstwę kory o odpowiedniej grubości

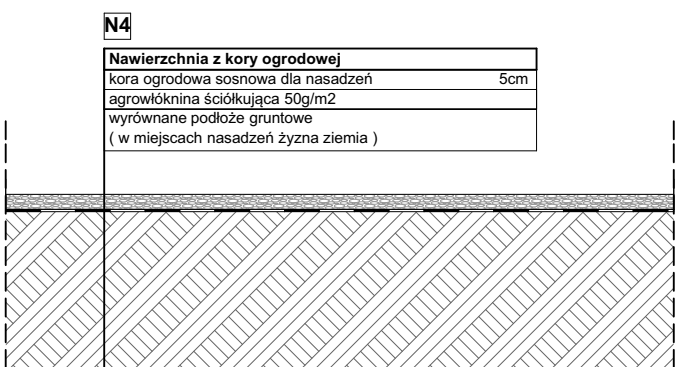


N3 - Nawierzchnia - opaska z gysu. Marmur dolomityczny typu "Biała Marianna"



OPIS

- Szlachetna odmiana marmuru o śnieżnobiałym kolorze, z miejscowymi zabarwieniami koloru jasnoróżowego i jasnożółtego.
- Wysoki stopień przekryształizowania.
- Optymalna grubość warstwy marmuru na powierzchniach przeznaczonych pod nasadę roślin: 3cm
- Frakcja 8-16mm

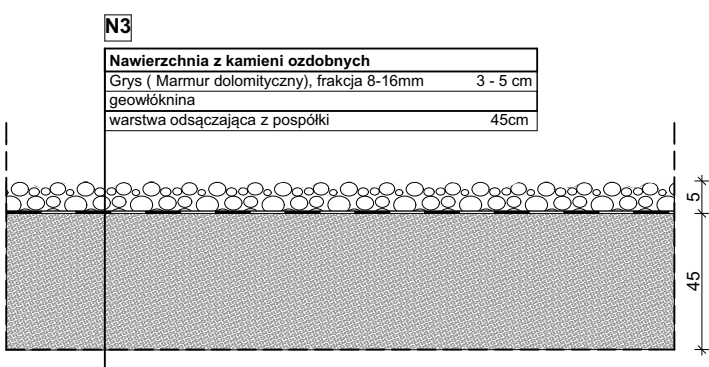

Generalny projektant:



**TOIS**  
TECHNICZNA OBSŁUGA  
INWESTYCJI SARKOWICZ  
48-314 PAKOŚLAWICE  
FRACZKÓW 37D/1  
NIP: 7532217152  
MAIL: sarkowiczpawel@interia.pl



logo  
rytm

**LOGORYTM** PATRYK GRUSZKA  
UL. NOWOWIEJSKIEGO 41/23  
40-139 KATOWICE  
NIP 634 260 90 49  
REGON 241691664  
MAIL: biuro.logorytm@gmail.pl

Branża konstrukcyjna:

**CONSTE**  
ul.Żwirki i Wigury 65A  
43-190 Mikołów

Branża sanitarna:

**BIURO PROJEKTOWO-USŁUGOWE GRAF**  
Grzegorz Głodzik  
ul. Szpitalna 19D  
44-194 Knurów

Branża elektryczna:

**KRZYSZTOF ŻELASKO**  
ul. Zwycięzców 9/174  
43-608 Jaworzno

Inwestor:

**GMINA ANDRYCHÓW**  
URZĄD MIEJSKI W ANDRYCHOWIE  
RYNEK 15  
34-120 ANDRYCHÓW



Projekt:

BUDOWA TĘŻNI SOLANKOWEJ WRAZ Z  
INFRASTRUKTURĄ TECHNICZNĄ ORAZ  
ZAGOSPODAROWANIEM TERENU W  
PARKU MIEJSKIM W ANDRYCHOWIE

DZ. NR EW.: 187, 1910, 1911,  
OBRĘB EWID.: 0001, ANDRYCHÓW MIASTO

Faza projektu:

**PROJEKT BUDOWLANY – PZT**

Skala:

**1:25**

Branża:

**ARCHITEKTONICZNA**

**A**

Data:

08.2025

Zespół projektowy:

PROJEKTANT:  
mgr inż. arch. Dorota Lutogniewska  
Nr upr.: 74/SLOKK/2016/II

SPRAWDZAJĄCY:

mgr inż. arch. Aleksandra Matyszczak  
Nr upr.: 6/SLOKK/2016

DOKUMENTACJA OBJĘTA PRAWAMI AUTORSKIMI  
WSZELKIE PRAWA AUTORSKIE DOTYCZĄCE TEGO PROJEKTU I RYSUNKU NALEŻĄ DO  
PRACOWNI PROJEKTOWEJ LOGORYTM PATRYK GRUSZKA LUB DO JEJ PARTNERÓW.  
RYSUNEK NIE MOŻE BYĆ KOPIOWANY I UDOSTĘPNIANY BEZ ZGODY PRACOWNI.

DOKUMENTACJA ZOSTAŁA OPRACOWANA W PROGRAMIE ARCHICAD START EDITION

Rysunek:

**PROJEKT ZAGOSPODAROWANIA TERENU  
- NAWIERZCHNIE**

Numer:

**PZT/82A/003**